

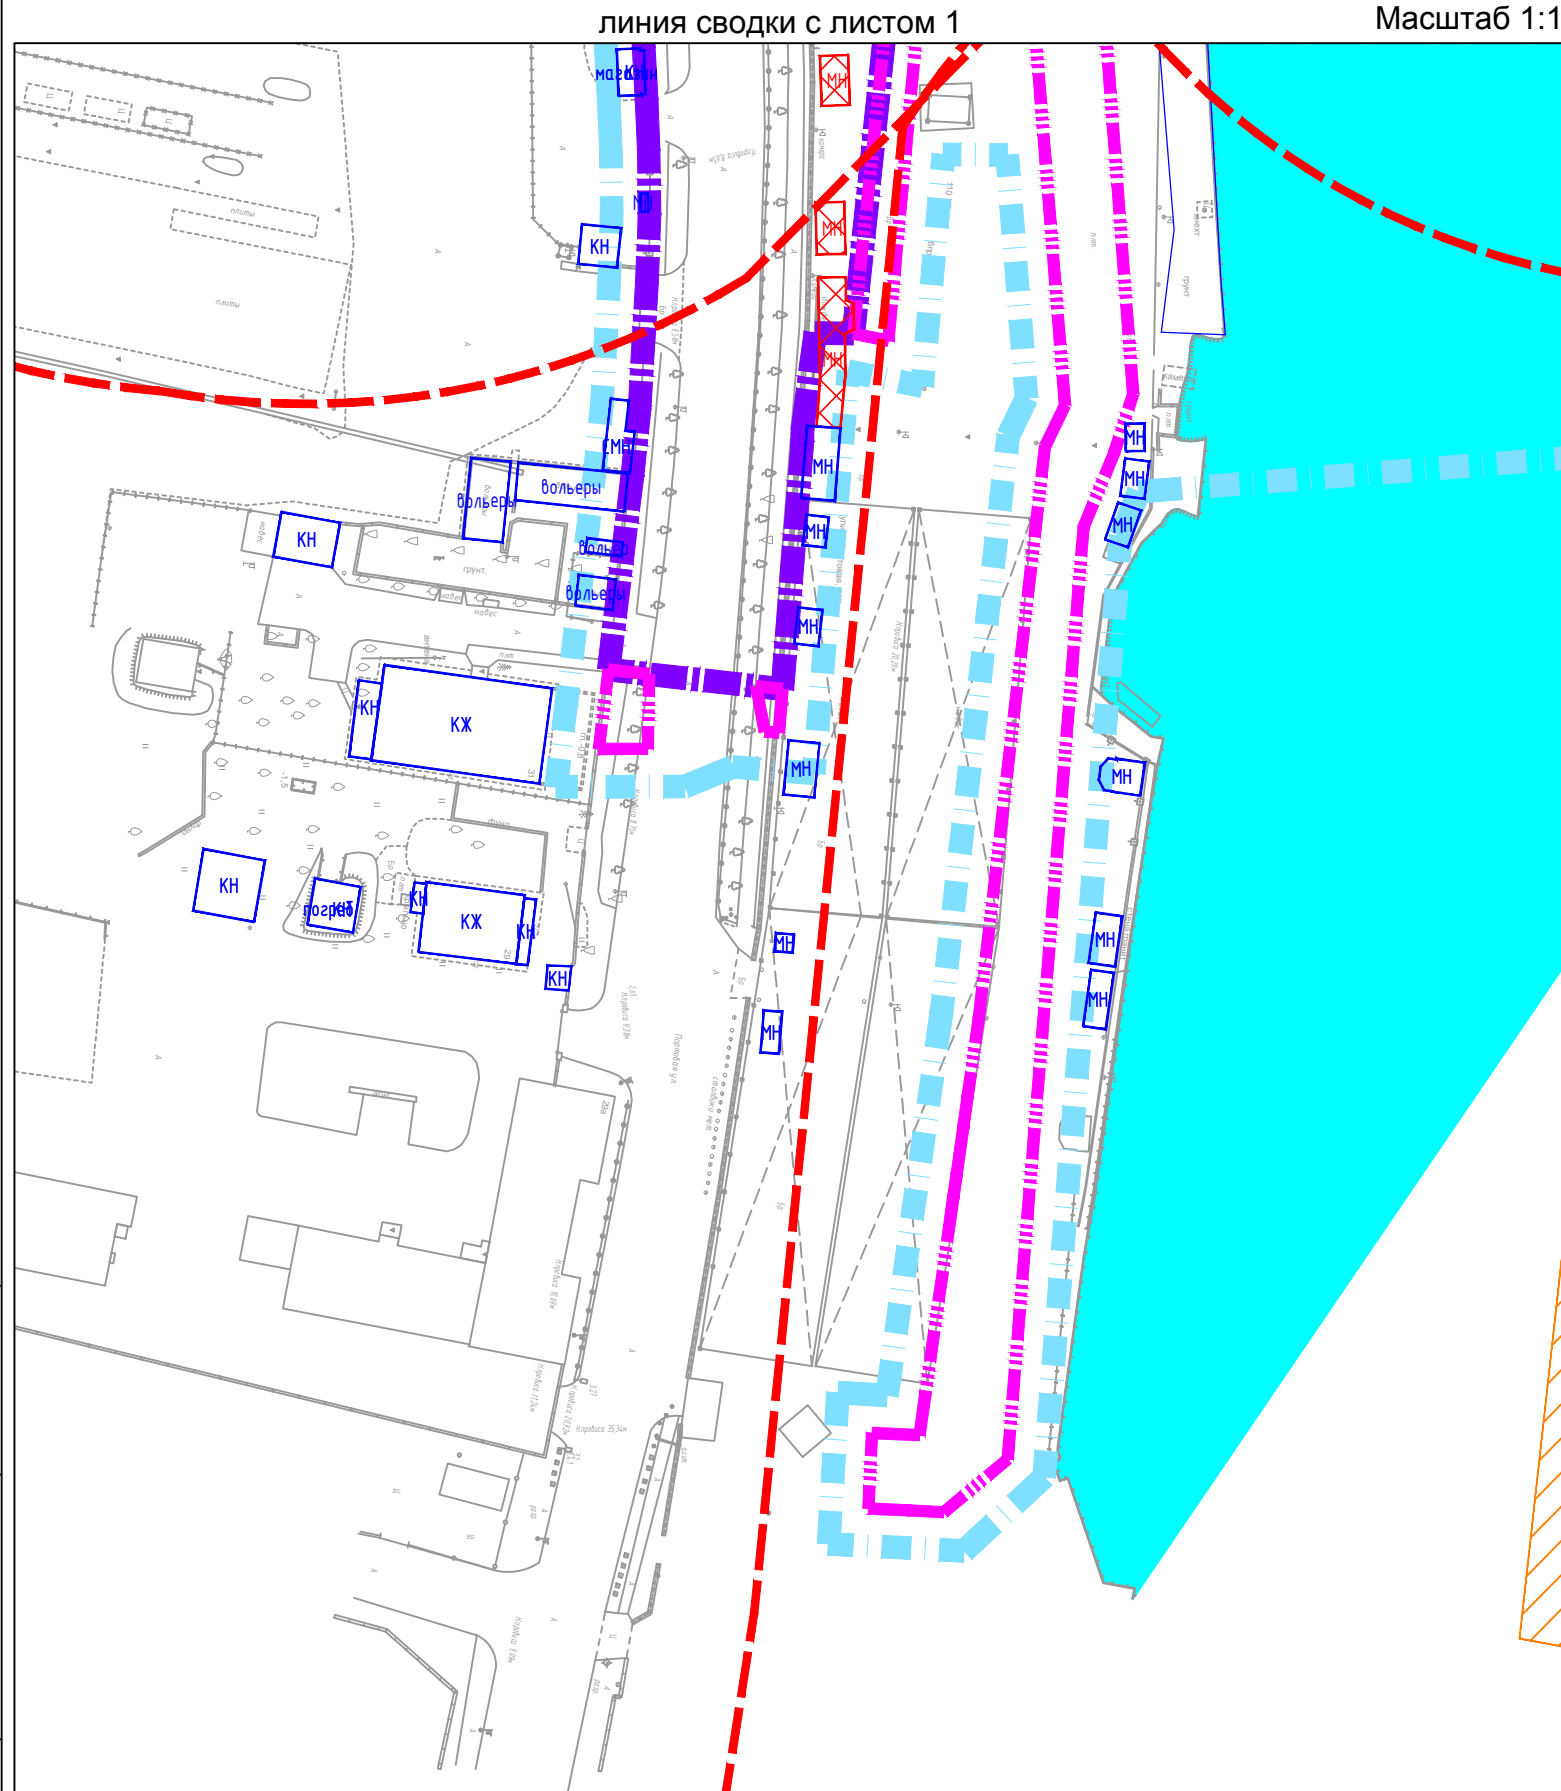
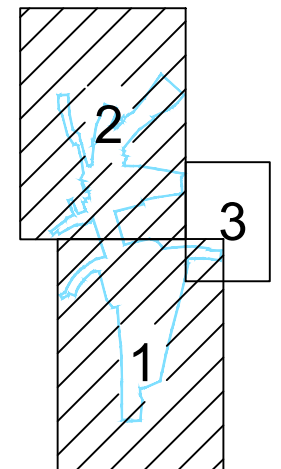
Проект планировки территории и проект межевания территории для размещения линейного объекта: «Реконструкция разводного моста через реку Преголь на участке Калининград - Советск Калининградской железной дороги».

Этап 2. Автодорожный мостовой переход

Схема границ территорий объектов культурного наследия





Масштаб 1:1000

Схема расположения листов









Условные обозначения:

Границы

- | | |
|--|--|
|  | Границы территории, в отношении которой осуществляется разработка проекта планировки; |
|  | Граница зоны планируемого размещения линейного объекта; |
|  | Граница зоны планируемого размещения линейного объекта, подлежащего переносу (переустройству) из зоны планируемого размещения линейного объекта; |
|  | Охранная зона объекта культурного наследия; |

Объекты

- | | |
|---|---|
|  | Выявленный объект культурного наследия; |
|  | Охранная зона выявленного объекта культурного наследия; |
|  | Зона регулирования застройки и хозяйственной деятельности; |
|  | Зона охраняемого природного ландшафта; |
|  | Выявленный объект культурного наследия; |
| ОКН 334 | Номер объекта культурного наследия, в соответствии с нормативным актом. |

						1/34ЦУКС/0640/ПИР/СГТП/ИРД-ППМТ2-ПП-8			
						Реконструкция разводного моста через реку Преголь на участке Калининград-Советск Калининградской железной дороги. Этап 2. Автодорожный мостовой переход			
Изм.	Кол.уч.	Лист	Ндок.	Подп.	Дата	Раздел 3. Материалы по обоснованию проекта планировки территории. Графическая часть	Стадия	Лист	Листов
							ПП8	3	3
Разраб.	Кириллюк				29.03.2019				
Проверил	Петин				29.03.2019				
Нач.отд.	Васильев				29.03.2019				
Н.контр.	Калининченко				29.03.2019	Схема границ территорий объектов культурного наследия	 ОАО «Институт Гипростроймост» г. Москва		