


Схема расположения границ публичного сервитута

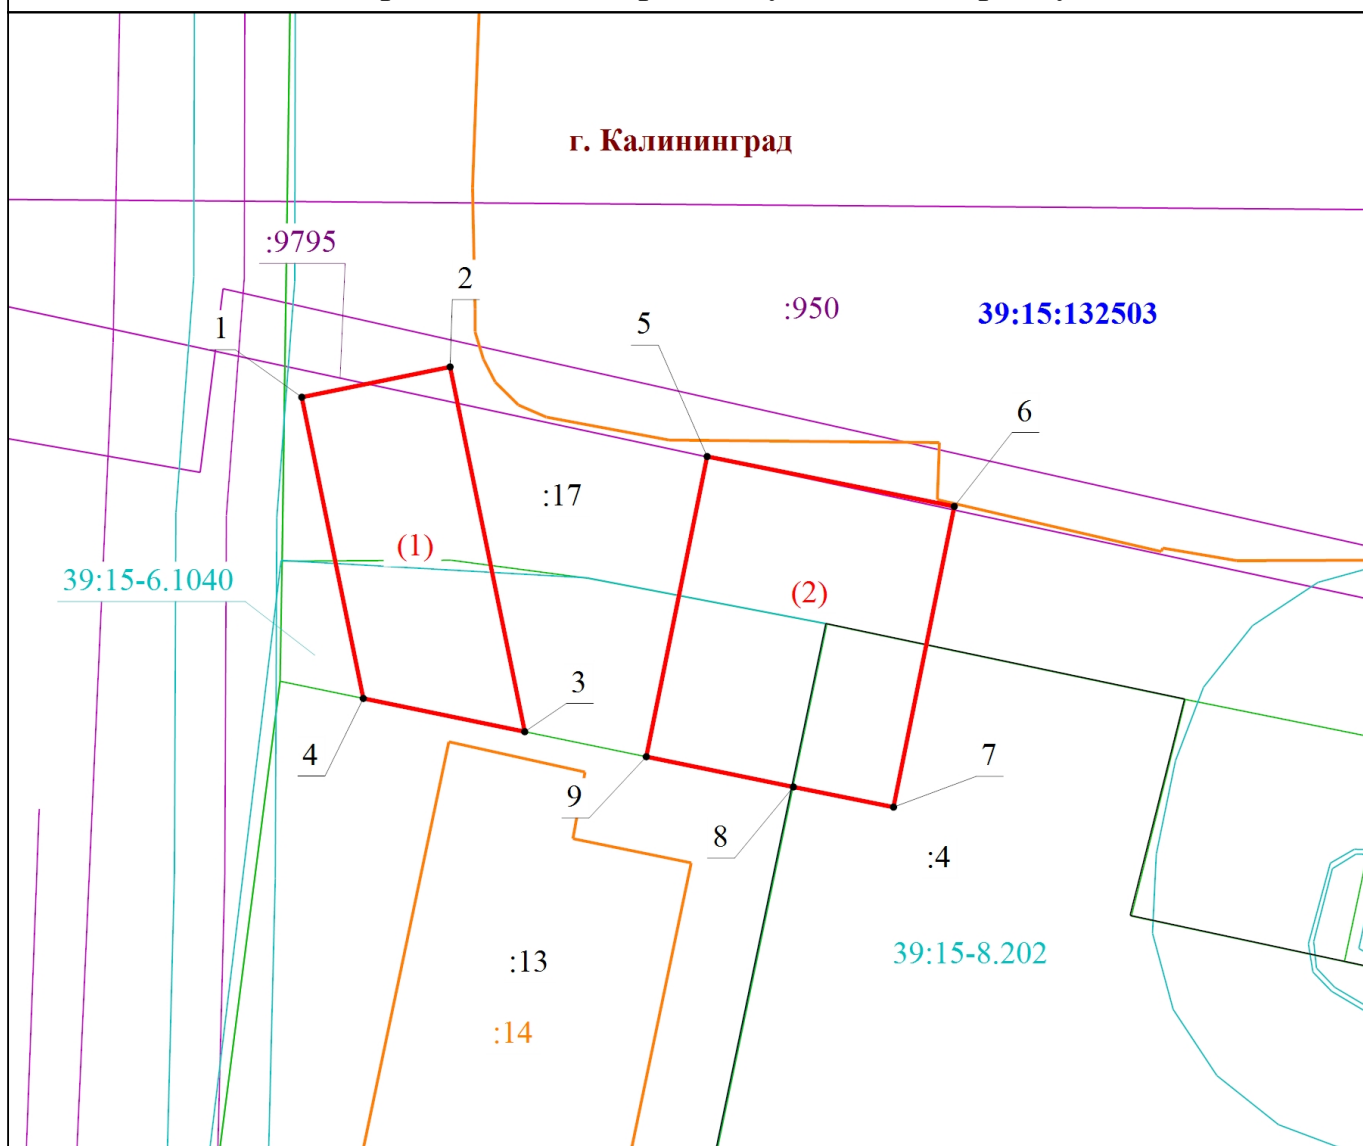

Масштаб 1:300

Условные обозначения

- - Проектная граница публичного сервитута
- - Характерная точка границы публичного сервитута
- 1 - Обозначение новой характерной точки публичного сервитута
- - Часть границы, сведения ЕГРН о которой позволяют однозначно определить ее положение на местности
- - Граница здания, сооружения, объекта незавершенного строительства
- - Граница зоны с особыми условиями
- 39:10:110014 - Номер кадастрового квартала
- 39:10-6.295 - Обозначение Зоны с особыми условиями использования территории
- - Граница сооружения
- :4 - Кадастровый номер земельного участка
- :14 - Кадастровый номер здания, объекта незавершенного строительства
- :9795 - Кадастровый номер сооружения

Подпись _____

Дата " ____ " ____ г.

Место для оттиска печати (при наличии) лица, составившего описание местоположения границ объекта