
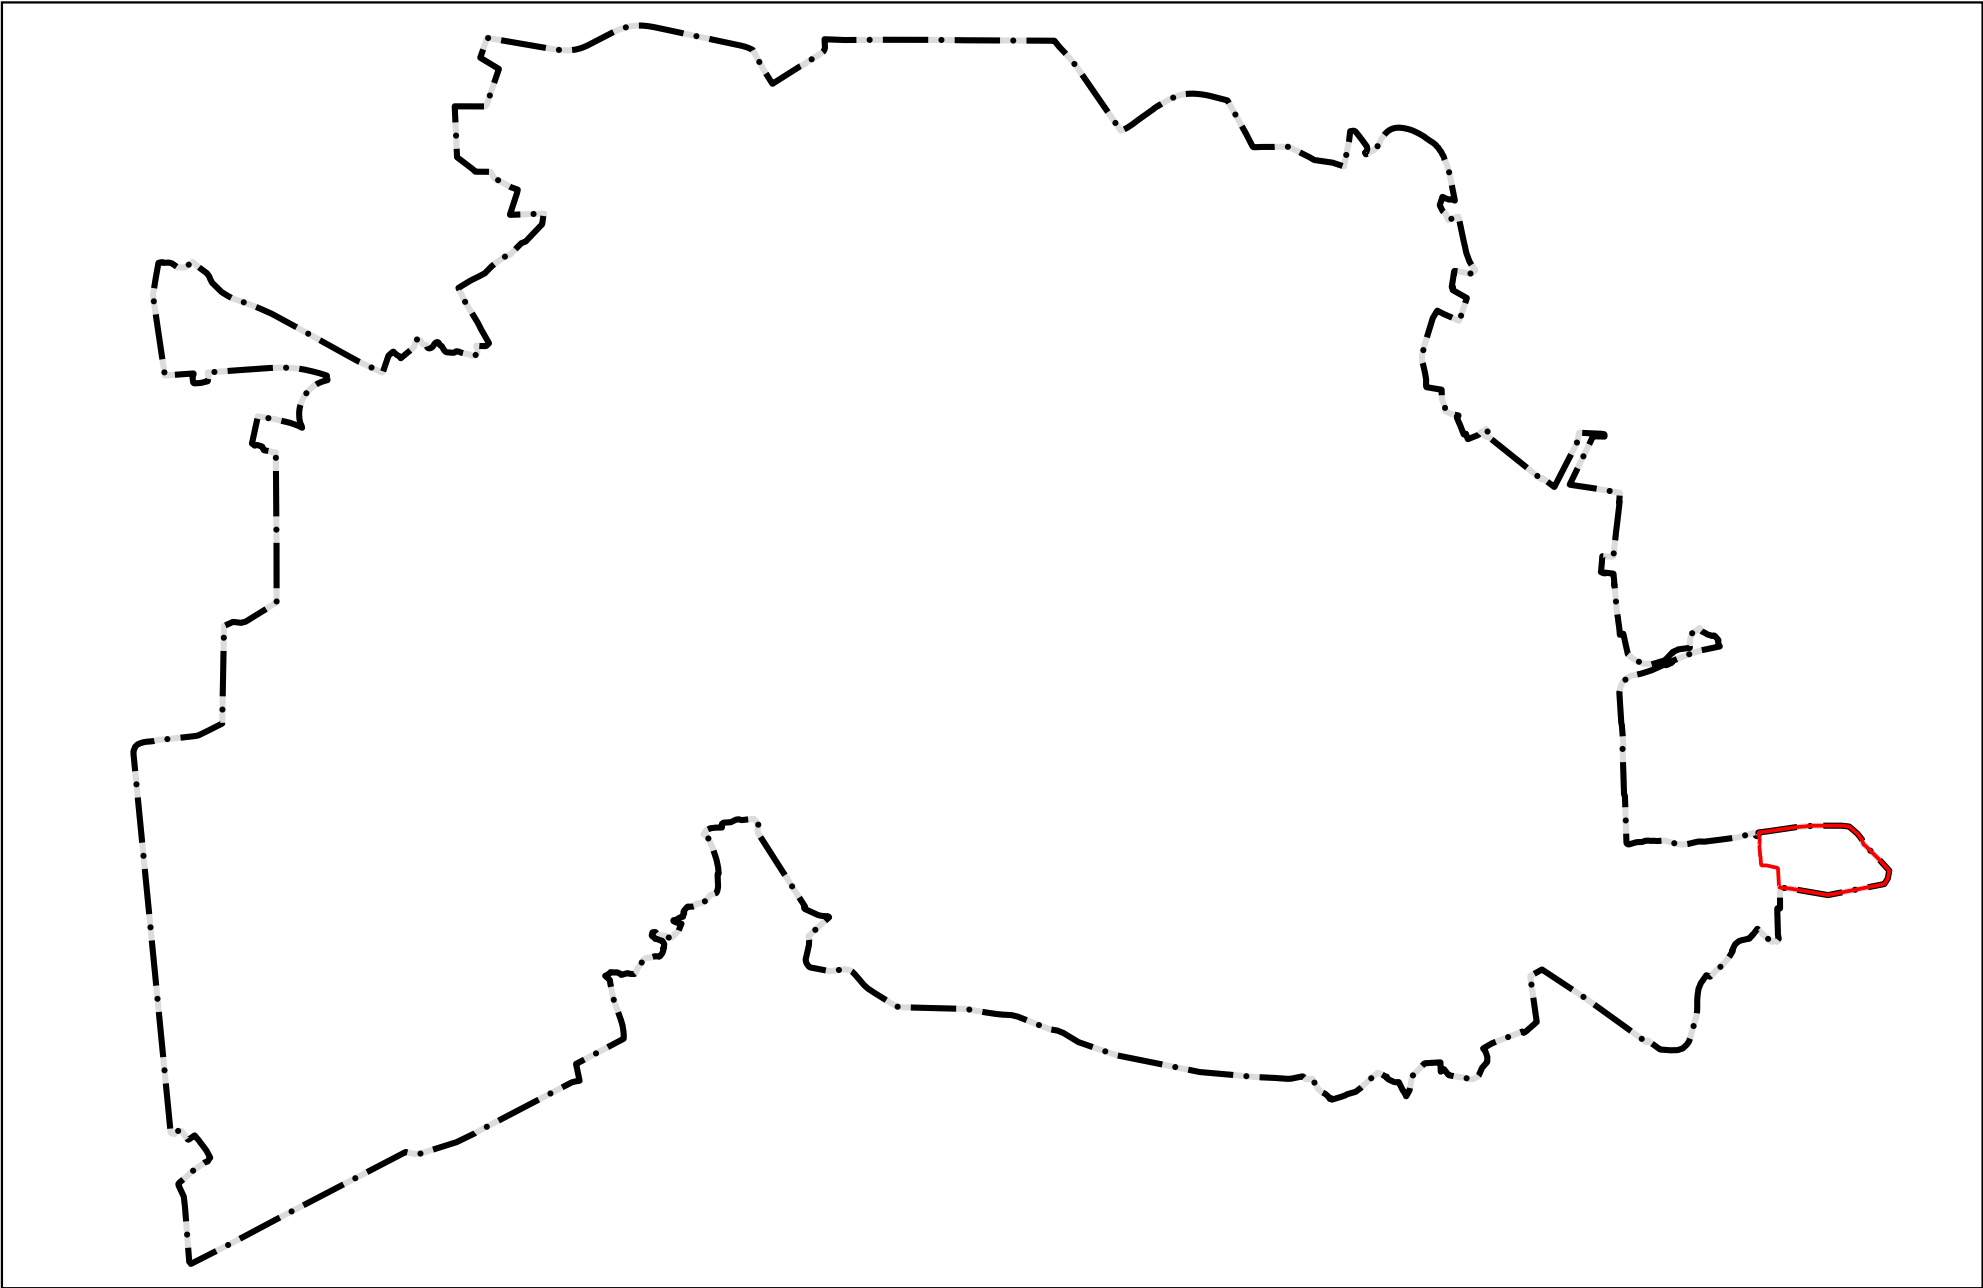


ВНЕСЕНИЕ ИЗМЕНЕНИЙ В ГЕНЕРАЛЬНЫЙ ПЛАН ГОРОДСКОГО ОКРУГА «ГОРОД КАЛИНИНГРАД» ПРИМЕНительно К ЧАСТИ НАСЕЛЕННОГО ПУНКТА Г. КАЛИНИНГРАД В ГРАНИЦАХ ЗЕМЕЛЬНОГО УЧАСТКА С КАДАСТРОВЫМ НОМЕРОМ 39:15:000000:199 И ПРИЛЕГАЮЩЕЙ ТЕРРИТОРИИ  
КАРТА ГРАНИЦ НАСЕЛЕННЫХ ПУНКТОВ (В ТОМ ЧИСЛЕ ОБРАЗУЕМЫХ НАСЕЛЕННЫХ ПУНКТОВ)\*  
М 1:100 000

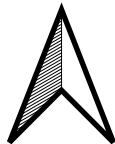

| УСЛОВНЫЕ ОБОЗНАЧЕНИЯ                                                         |         |           |                                                                            |
|------------------------------------------------------------------------------|---------|-----------|----------------------------------------------------------------------------|
| сущ.                                                                         | проект. | реконстр. | Наименование                                                               |
| <div></div>                                                                  |         |           | Граница территории г. Калининграда, в отношении которой вносятся изменения |
| ГРАНИЦЫ ЕДИНИЦ АДМИНИСТРАТИВНО-ТЕРРИТОРИАЛЬНОГО ДЕЛЕНИЯ РОССИЙСКОЙ ФЕДЕРАЦИИ |         |           |                                                                            |
| <div></div>                                                                  |         |           | Граница городского округа                                                  |
| <div></div>                                                                  |         |           | Граница населенного пункта                                                 |

\* Проектом внесения изменений не предусмотрены, графические материалы действуют в редакции генерального плана городского округа "Город Калининград", утвержденного постановлением Правительства Калининградской области от 06.07.2016 № 225 (с изменениями, внесенными решениями городского Совета депутатов Калининграда от 01.02.2017 № 16, от 06.04.2017 № 75, от 14.06.2017 № 140, от 14.07.2017 № 141, от 14.06.2017 № 142, от 14.06.2017 № 143, от 05.07.2017 № 166, от 13.09.2017 № 215, от 11.10.2017 № 230, постановлениями Правительства Калининградской области от 25.10.2017 № 569, от 19.12.2017 № 689, от 19.06.2018 № 357, от 19.07.2018 № 420, от 07.11.2018 № 660, от 09.11.2018 № 664, от 17.01.2019 №11, от 11.03.2019 № 169, от 16.05.2019 № 341, от 16.05.2019 № 347, от 17.02.2020 № 74, от 05.08.2021 № 474, приказом Министерства градостроительной политики Калининградской области от 17.06.2024 № 197, от 20.03.2025 № 67, от 12.05.2025 №138).

|              |                     |      |        |       |      |   |        |      |        |
|--------------|---------------------|------|--------|-------|------|---|--------|------|--------|
|              |                     |      |        |       |      | Муниципальный контракт № 13-2025-к от 16.05.2025г.   |        |      |        |
|              |                     |      |        |       |      | Внесение изменений в генеральный план городского округа «Город Калининград» применительно к части населенного пункта г. Калининград в границах земельного участка с кадастровым номером 39:15:000000:199 и прилегающей территории |        |      |        |
| Изм.         | Кол.уч.             | Лист | № док. | Подп. | Дата |   |        |      |        |
| Директор     | Крашенинников К. И. |      |        |       | 2025 | Генеральный план   | Стадия | Лист | Листов |
| Рук. отдела  | Кузнецов В. А.      |      |        |       | 2025 |   | ГП     | 1    | 3      |
| Рук. проекта | Шмелева К. Н.       |      |        |       | 2025 |   |        |      |        |
| Разработчик  | Горшкова И. А.      |      |        |       | 2025 | Карта границ населенных пунктов (в том числе границ образуемых населенных пунктов)   |        |      |        |
|              |                     |      |        |       |      |   |        |      |        |
|              |                     |      |        |       |      |   |        |      |        |