


Раздел 4

Схема расположения границ публичного сервитута

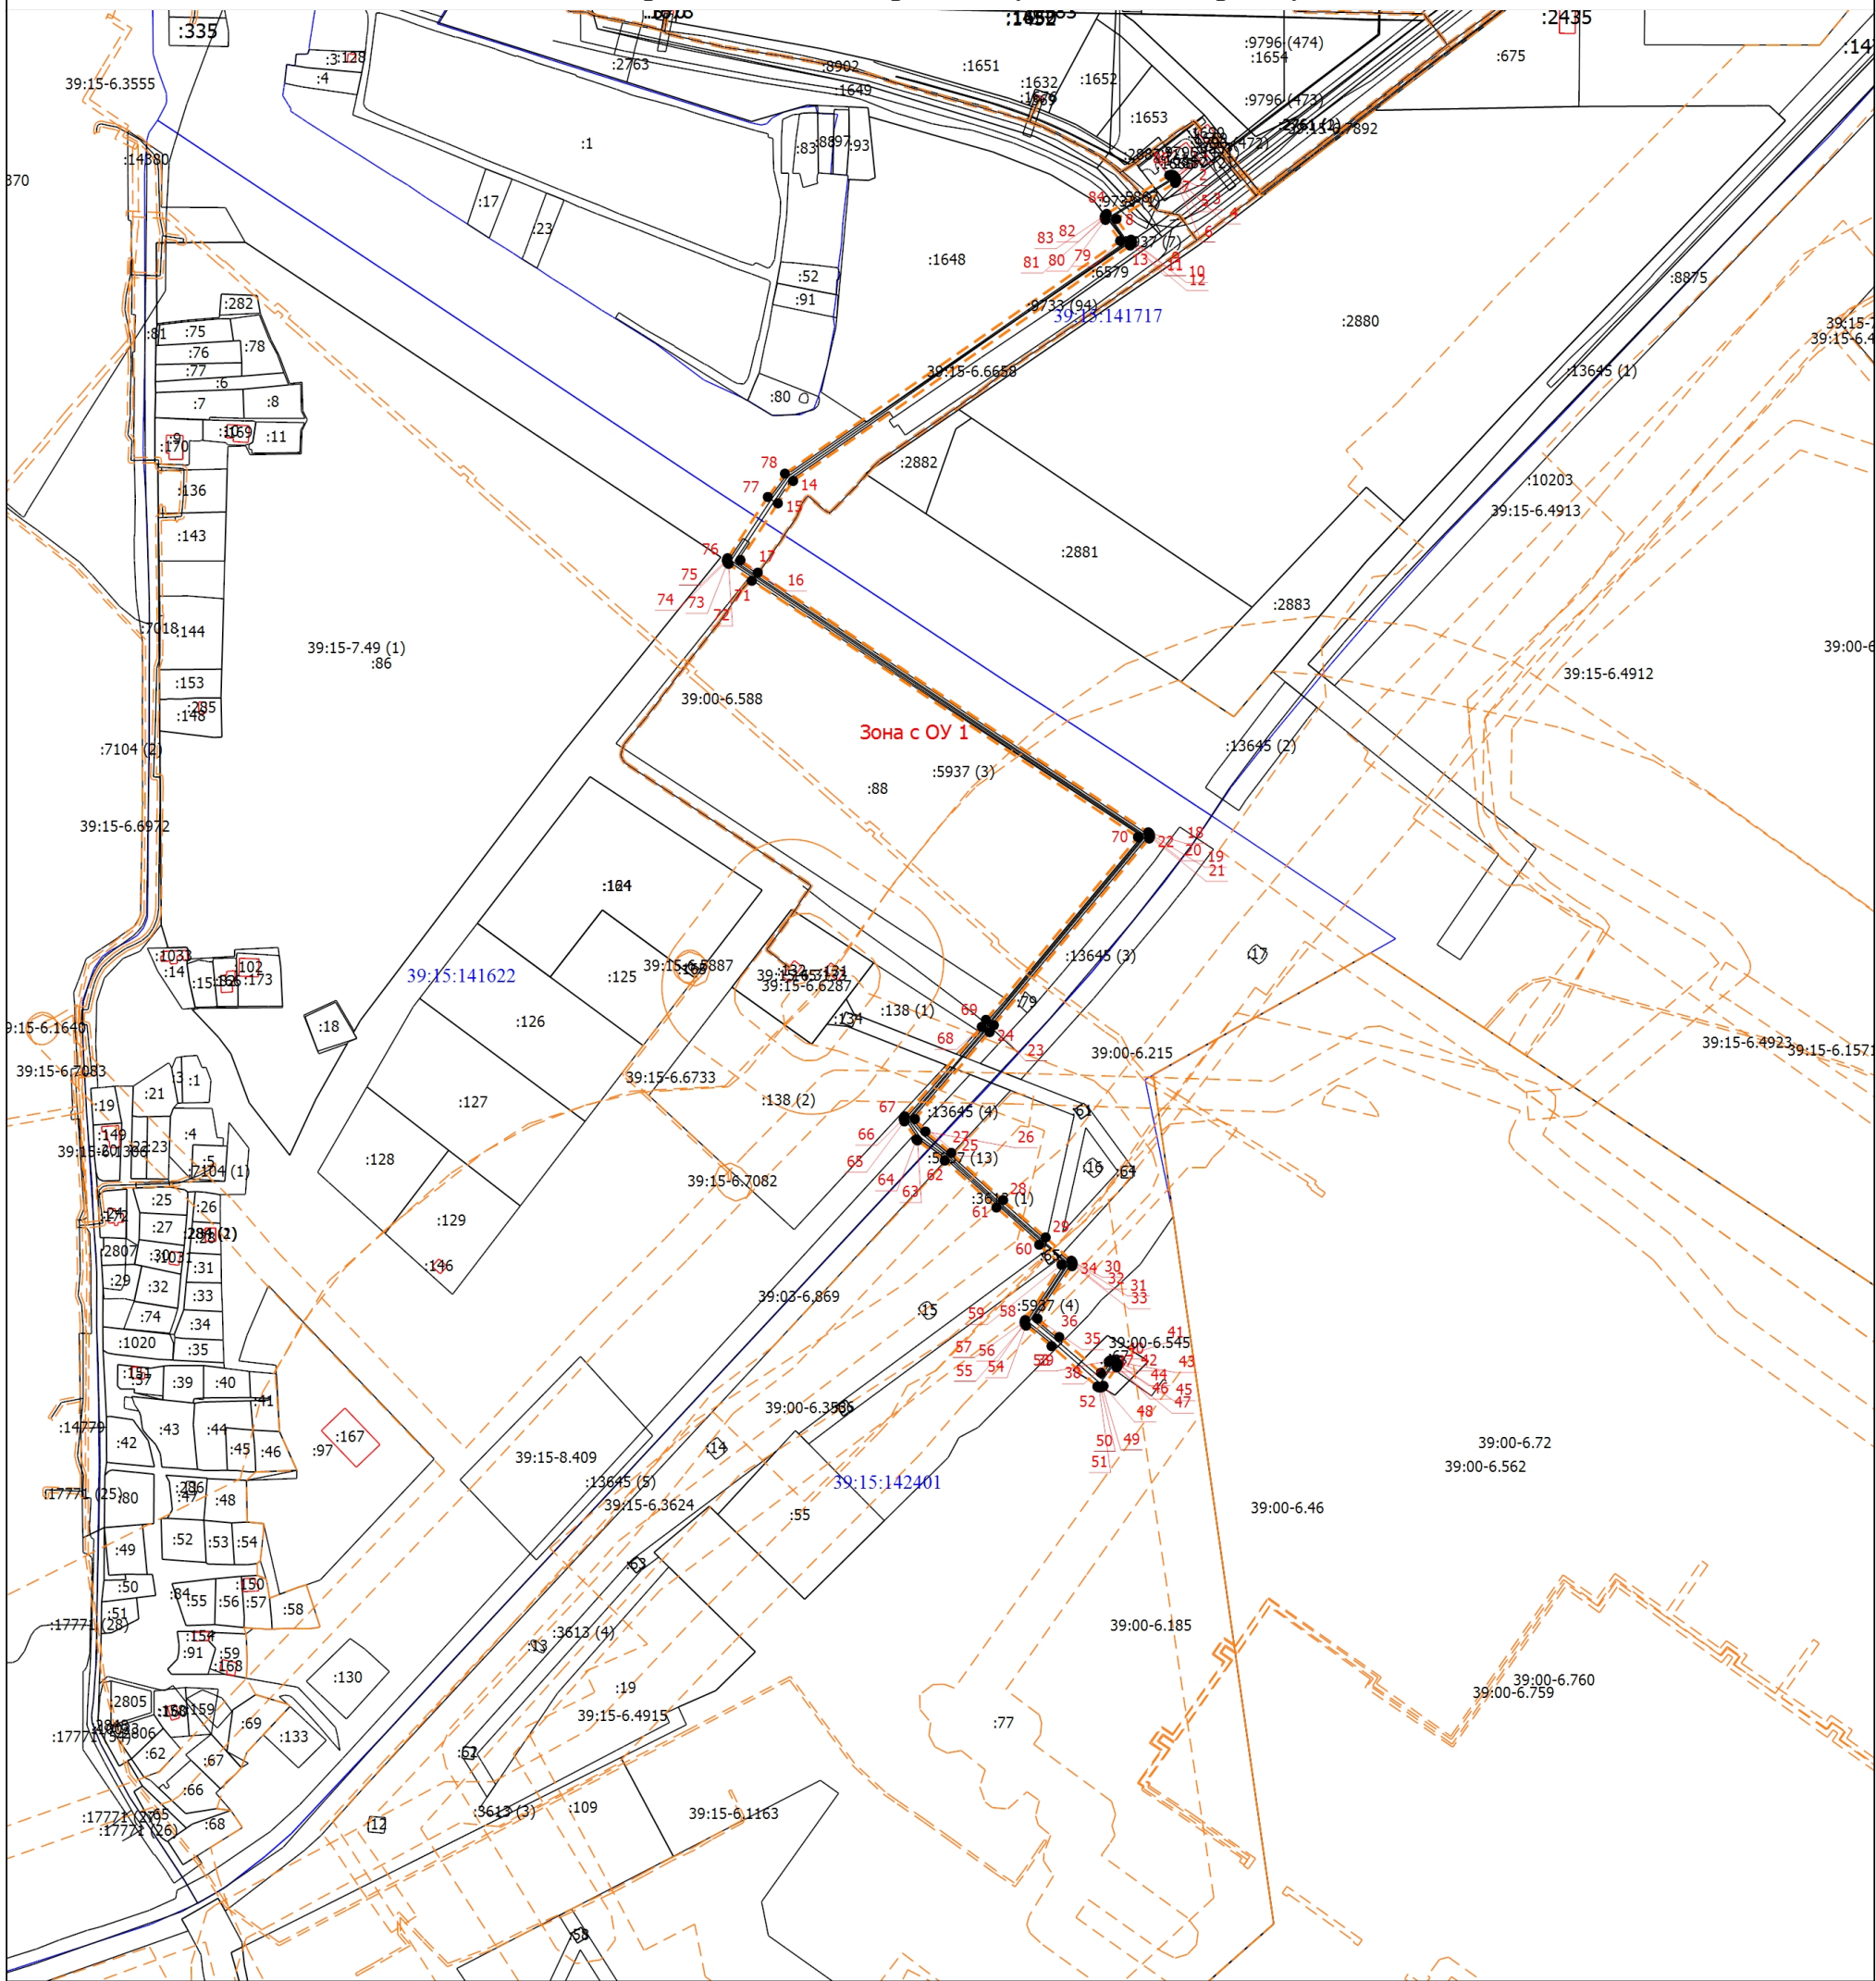

Масштаб 1:5000

- Условные обозначения
- 1 - Обозначение новой характерной точки
 - - Характерная точка границы, сведения о которой позволяют однозначно определить ее положение на местности
 - - Граница здания
 - - Граница водного объекта
 - :84 - Кадастровый номер земельного участка
 - - Существующая часть границы, имеющиеся в ЕГРН сведения о которой достаточны для определения ее местоположения
 - 39:00-5.17 - Обозначение зоны
 - - - - - Границы публичного сервитута
 - 39:15:141622 - Номер кадастрового квартала
 - - - - - Граница кадастрового квартала

Подпись _____

Дата " ____ " ____ г.

Место для отриски печати (при наличии) лица, составившего описание местоположения границ объекта