




**ПРОЕКТ ВНЕСЕНИЯ ИЗМЕНЕНИЙ В ГЕНЕРАЛЬНЫЙ ПЛАН ГОРОДСКОГО ОКРУГА «ГОРОД КАЛИНИНГРАД» ПРИМЕНИТЕЛЬНО К ЧАСТИ ГОРОДА КАЛИНИНГРАДА В ГРАНИЦАХ УЛ. БЛАГОВЕЩЕНСКАЯ - УЛ. СУЗДАЛЬСКАЯ - УЛ. СТРЕЛЕЦКАЯ - УЛ. МОЛОДОЙ ГВАРДИИ**

Сводная карта планируемого размещения всех объектов местного значения городского округа

**УСЛОВНЫЕ ОБОЗНАЧЕНИЯ**

-  Границы территории г. Калининграда, в отношении которой вносятся изменения
-  Водоем (озеро, пруд, обводненный карьер, водохранилище)
-  Водоток (река, ручей, канал)
- планируемые**
-  **Функциональные зоны**  
Зона застройки многоэтажными жилыми домами (9 этажей и более)
-  Зона специализированной общественной застройки
-  Зона транспортной инфраструктуры
-  Зона озелененных территорий общего пользования (парки, сады, скверы, бульвары, городские леса)
- Планируемые к размещению объекты капитального строительства местного значения**
-  Дошкольная общеобразовательная организация
-  Стационарные организации социального обслуживания
-  Пункт редуцирования газа (ПРГ)
-  Мостовое сооружение
-  Улицы и дороги местного значения
-  Дорожка велосипедная
-  Автобусная линия
-  Троллейбусная линия
-  Трамвайная линия
-  Газопровод распределительный среднего давления
-  Канализация самотечная
-  Канализация дождевая самотечная закрытая

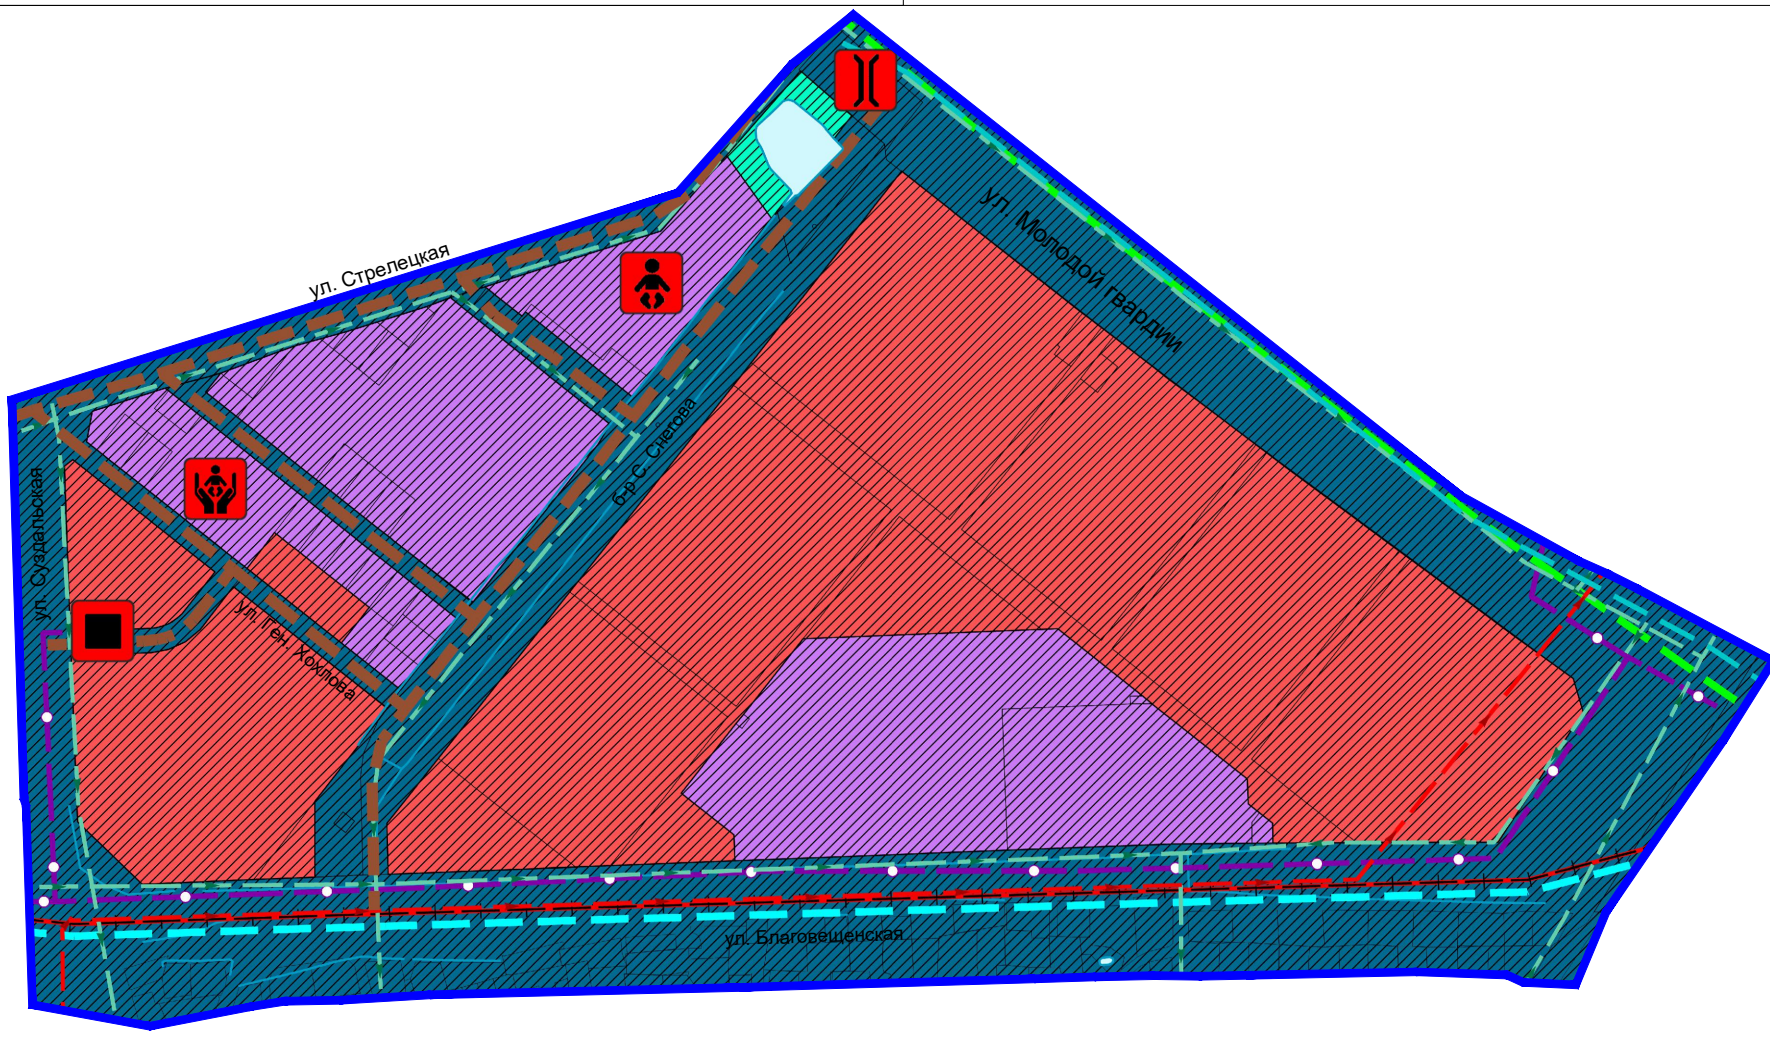

						Проект внесения изменений в Генеральный план городского округа «Город Калининград» выполнено применительно к части города Калининграда в границах ул. Благовещенская - ул. Суздальская - ул. Стрелецкая - ул. Молодой гвардии			
Изм.	Кол.уч.	Лист	№ док	Подп.	Дата		Стадия	Лист	Листов
						Утверждаемая часть	ГП		
Директор	Косенкова М.В.				10.25				
Исполнил	Граф Д.Д.				10.25				
						Сводная карта планируемого размещения всех объектов местного значения городского округа	ООО "НИКОР ПРОЕКТ"		