


ВНЕСЕНИЕ ИЗМЕНЕНИЙ В ГЕНЕРАЛЬНЫЙ ПЛАН ГОРОДСКОГО ОКРУГА «ГОРОД КАЛИНИНГРАД» ПРИМЕНИТЕЛЬНО К ЧАСТИ НАСЕЛЕННОГО ПУНКТА «ГОРОД КАЛИНИНГРАД» В ГРАНИЦАХ Ш. ЛЮБЛИНСКОЕ – УЛ. Б. ОКРУЖНАЯ– УЛ. КЛЕНОВАЯ АЛЛЕЯ– УЛ. ИНДУСТРИАЛЬНАЯ

Карта функциональных зон городского округа

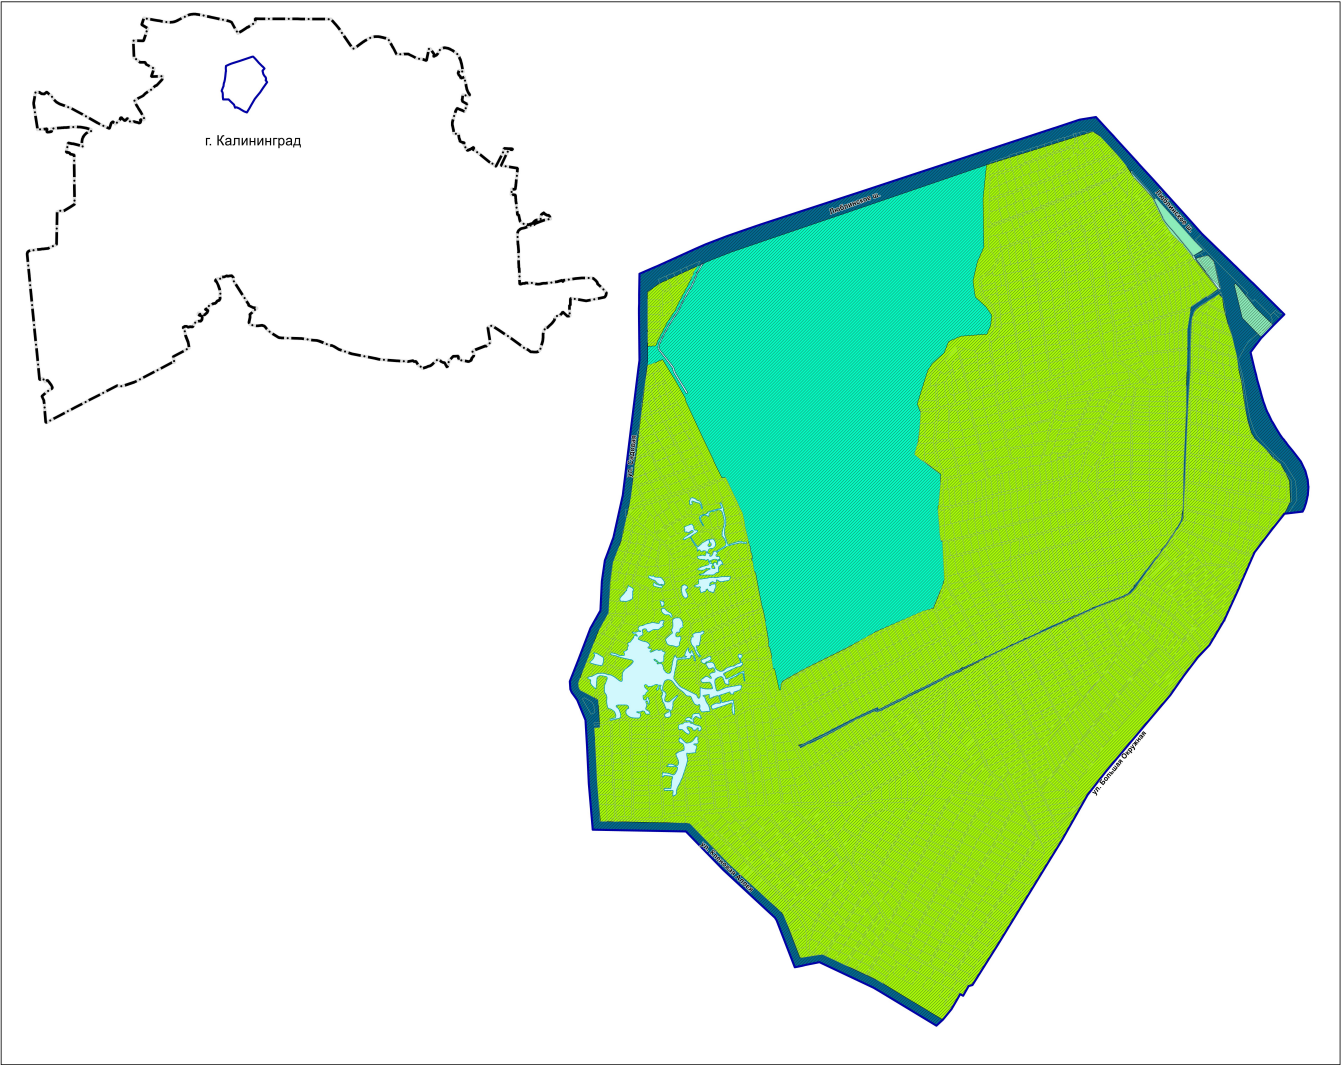

УСЛОВНЫЕ ОБОЗНАЧЕНИЯ

Граница территории г. Калининграда, в отношении которой вносятся изменения

Территориальная граница

Граница городского округа

Граница населенного пункта г. Калининград

планируемые

существующие

Функциональные зоны

Зона озелененных территорий общего пользования (парки, сады, скверы, бульвары, городские леса)

Предназначена для размещения городских парков, скверов, садов, бульваров, набережных, городских лесов, зеленых насаждений, предназначенных для благоустройства территории, размещения плоскостных спортивных сооружений

Зона садоводства, огородничества

Предназначена для размещения садоводческих, огороднических некоммерческих товариществ, личных подсобных хозяйств, опорочнищества, а также сопутствующих объектов инженерной и транспортной инфраструктуры, объектов первой степени культурно-бытового обслуживания

Зона транспортной инфраструктуры

Предназначена преимущественно для размещения объектов автомобильного транспорта, объектов железнодорожного транспорта, объектов воздушного транспорта, объектов водного транспорта, объектов трубопроводного транспорта, объектов транспортной инфраструктуры иных видов, объектов улично-дорожной сети и сопутствующих объектов

Иные зоны

Предназначена для размещения территорий, подверженных антропогенному воздействию, нарушенных территорий, неудобий, а также сохраняемых природных ландшафтов, не включенных в прочие функциональные зоны, подверженных наименьшему антропогенному воздействию

Поверхностные водные объекты

Водоем (озеро, пруд, обводненный карьер, водохранилище)

							Внесение изменений в Генеральный план			
							Городской округ "Город Калининград"			
Изм.	Коп.уч.	Лист	№ док.	Подп.	Дата		Внесение изменений в генеральный план городского округа «Город Калининград» применительно к части населенного пункта «Город Калининград» в границах ш. Люблинское – ул. Б. Окружная – ул. Кленовая аллея – ул. Индустриальная	Стадия	Лист	Листов
Директор		Хабибрахманов А.И.						ГП	15	5
Нач.отд.		Рубцова А.С.								
Проектир.		Хулева Л.Р.								
							Карта функциональных зон городского округа	ООО "Градпроект" Калень, 2026 г.		