


# Схема расположения границ публичного сервитута

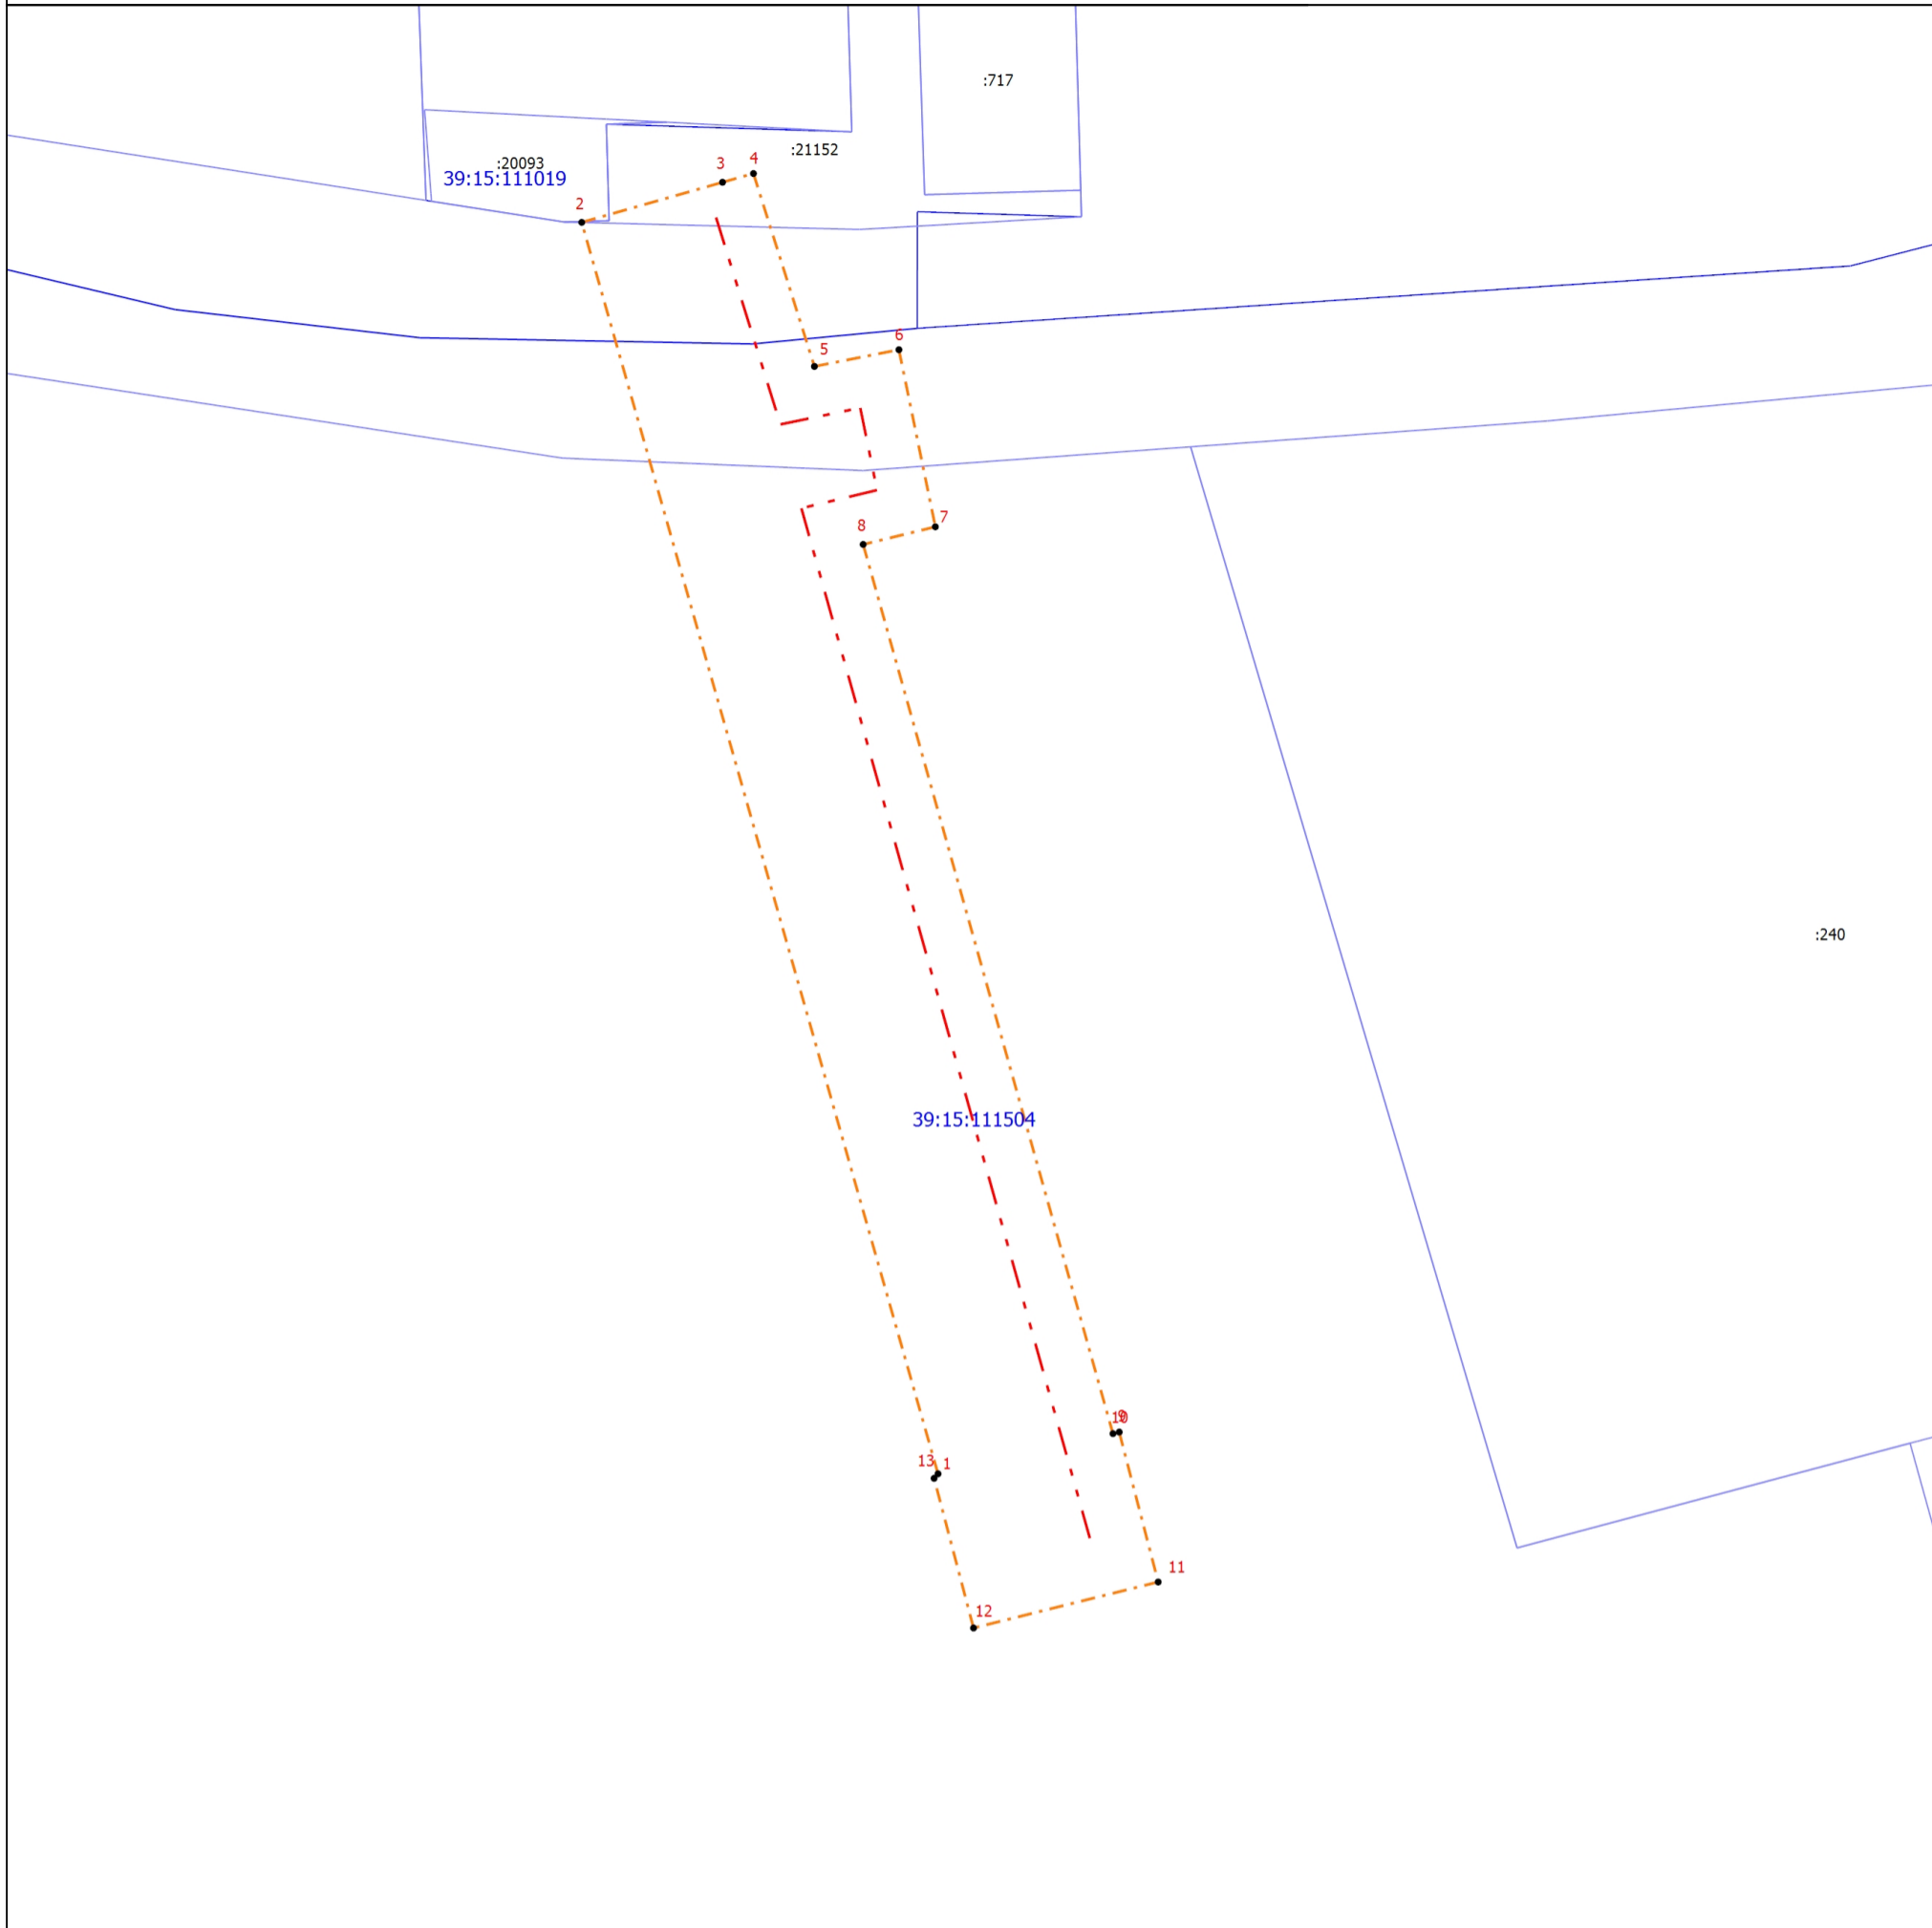

Масштаб 1:900

## Условные обозначения

- 1** - Обозначение новой характерной точки
- - - - - - Граница публичного сервитута
- - - - - - Граница сооружения
- \_\_\_\_\_ - Граница земельного участка
- 39:15:111019 - Номер кадастрового квартала
- \_\_\_\_\_ - Граница кадастрового квартала
- :240** - Кадастровый номер

Подпись \_\_\_\_\_

Дата " \_\_\_\_ " \_\_\_\_\_ г.

Место для оттиска печати (при наличии) лица, составившего описание местоположения границ объекта