



Проект планировки территории и проект межевания территории для размещения линейного объекта: «Реконструкция разводного моста через реку Преголь на участке Калининград - Советск Калининградской железной дороги».

Этап 2. Автодорожный мостовой переход

Чертеж межевания территории  
Масштаб 1:1000

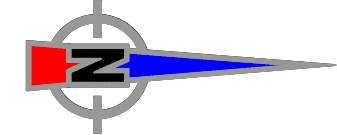

Проект межевания на данную территорию разработан в рамках разработки проекта планировки территории по объекту: "Реконструкция разводного моста через реку Преголь на участке Калининград-Советск Калининградской железной дороги" Этап 1. Железнодорожный мост и подходы к нему."

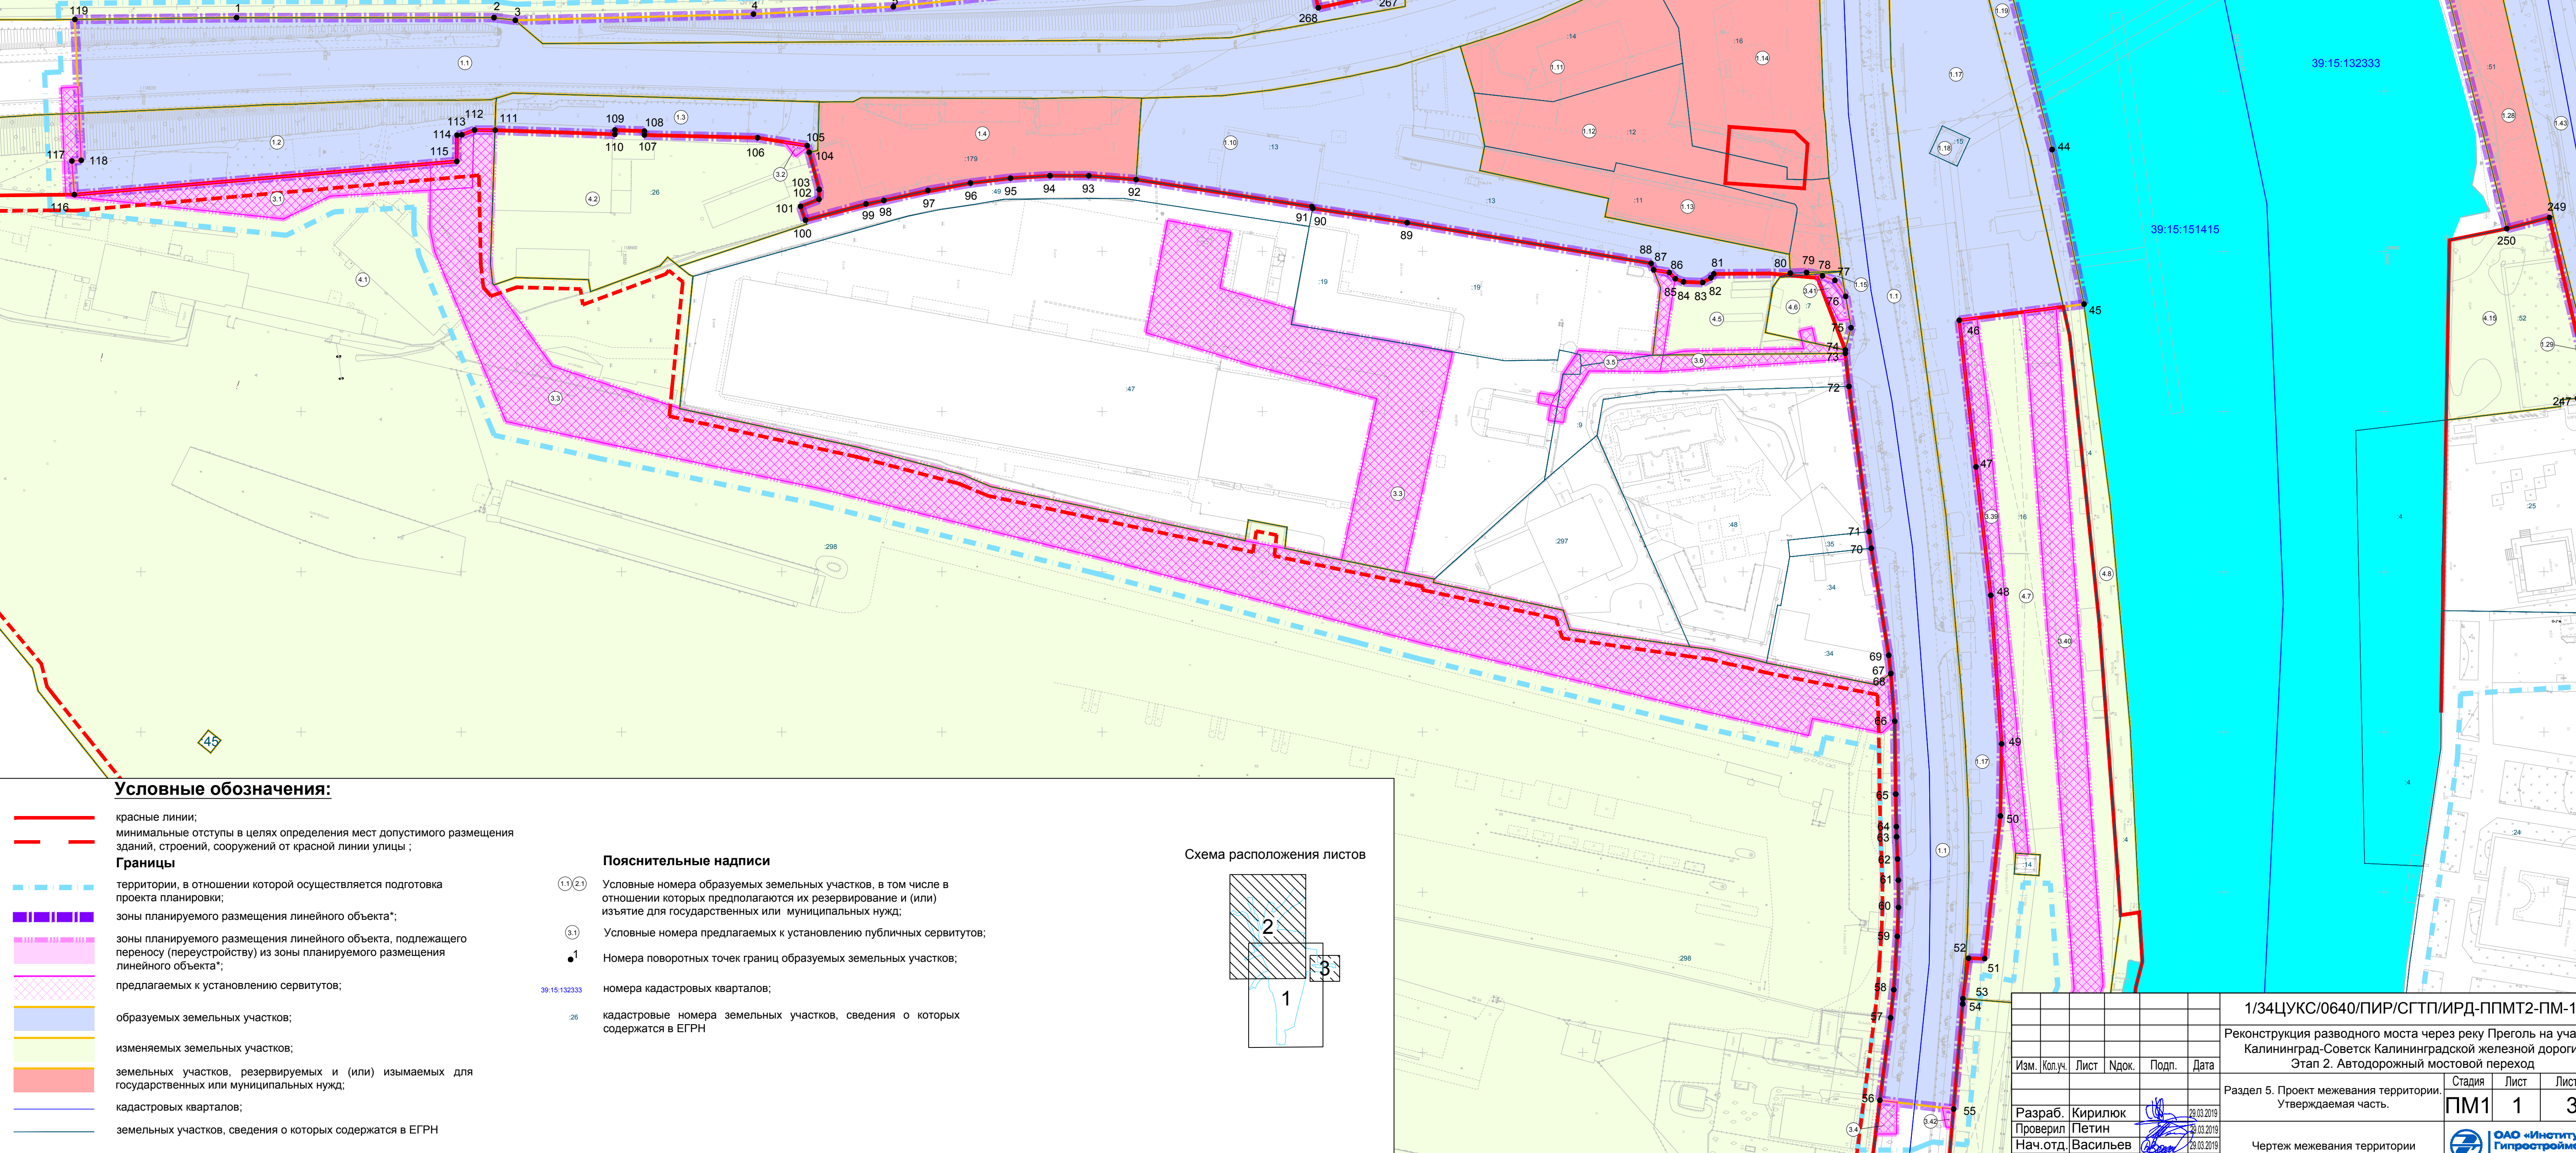


Условные обозначения:


- красные линии; минимальные отступы в целях определения мест допустимого размещения зданий, строений, сооружений от красной линии улицы ;
- Границы
- территории, в отношении которой осуществляется подготовка проекта планировки;
- зоны планируемого размещения линейного объекта\*;
- зоны планируемого размещения линейного объекта, подлежащего переносу (перустройству) из зоны планируемого размещения линейного объекта\*;
- предлагаемых к установлению сервитутов;
- образуемых земельных участков;
- изменяемых земельных участков;
- земельных участков, резервируемых и (или) изымаемых для государственных или муниципальных нужд;
- кадастровых кварталов;
- земельных участков, сведения о которых содержатся в ЕГРН

Пояснительные надписи

- Условные номера образуемых земельных участков, в том числе в отношении которых предполагается их резервирование и (или) изъятие для государственных или муниципальных нужд;
- Условные номера предлагаемых к установлению публичных сервитутов;
- Номера поворотных точек границ образуемых земельных участков;
- номера кадастровых кварталов;
- кадастровые номера земельных участков, сведения о которых содержатся в ЕГРН

Схема расположения листов

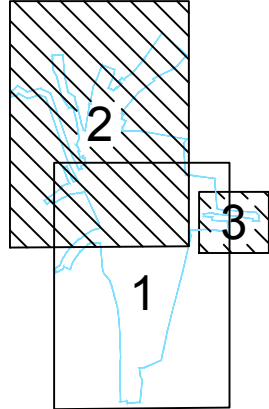
 
|                        |         |      |        |       |      |  |      |      |
|------------------------|---------|------|--------|-------|------|--|------|------|
|                        |         |      |        |       |      | 1/34ЦУКС/0640/ПИР/СГТП/ИРД-ППМТ2-ПМ-1  |      |      |
|                        |         |      |        |       |      | Реконструкция разводного моста через реку Преголь на участке Калининград-Советск Калининградской железной дороги |      |      |
|                        |         |      |        |       |      | Этап 2. Автодорожный мостовой переход  |      |      |
| Изм.                   | Коп.уч. | Лист | Индок. | Подп. | Дата |  |      |      |
|                        |         |      |        |       |      | Раздел 5. Проект межевания территории. Утверждаемая часть.   |      |      |
|                        |         |      |        |       |      | Стадия   | Лист | Лист |
|                        |         |      |        |       |      | ПМ1  | 1    | 3    |
| Разработано: Кирилюк   |         |      |        |       |      |  |      |      |
| Проверено: Петин       |         |      |        |       |      |  |      |      |
| Нач. отд. Васильев     |         |      |        |       |      |  |      |      |
| Н. контр. Калининченко |         |      |        |       |      |  |      |      |
|                        |         |      |        |       |      | Чертеж межевания территории  |      |      |
|                        |         |      |        |       |      |                             |      |      |