


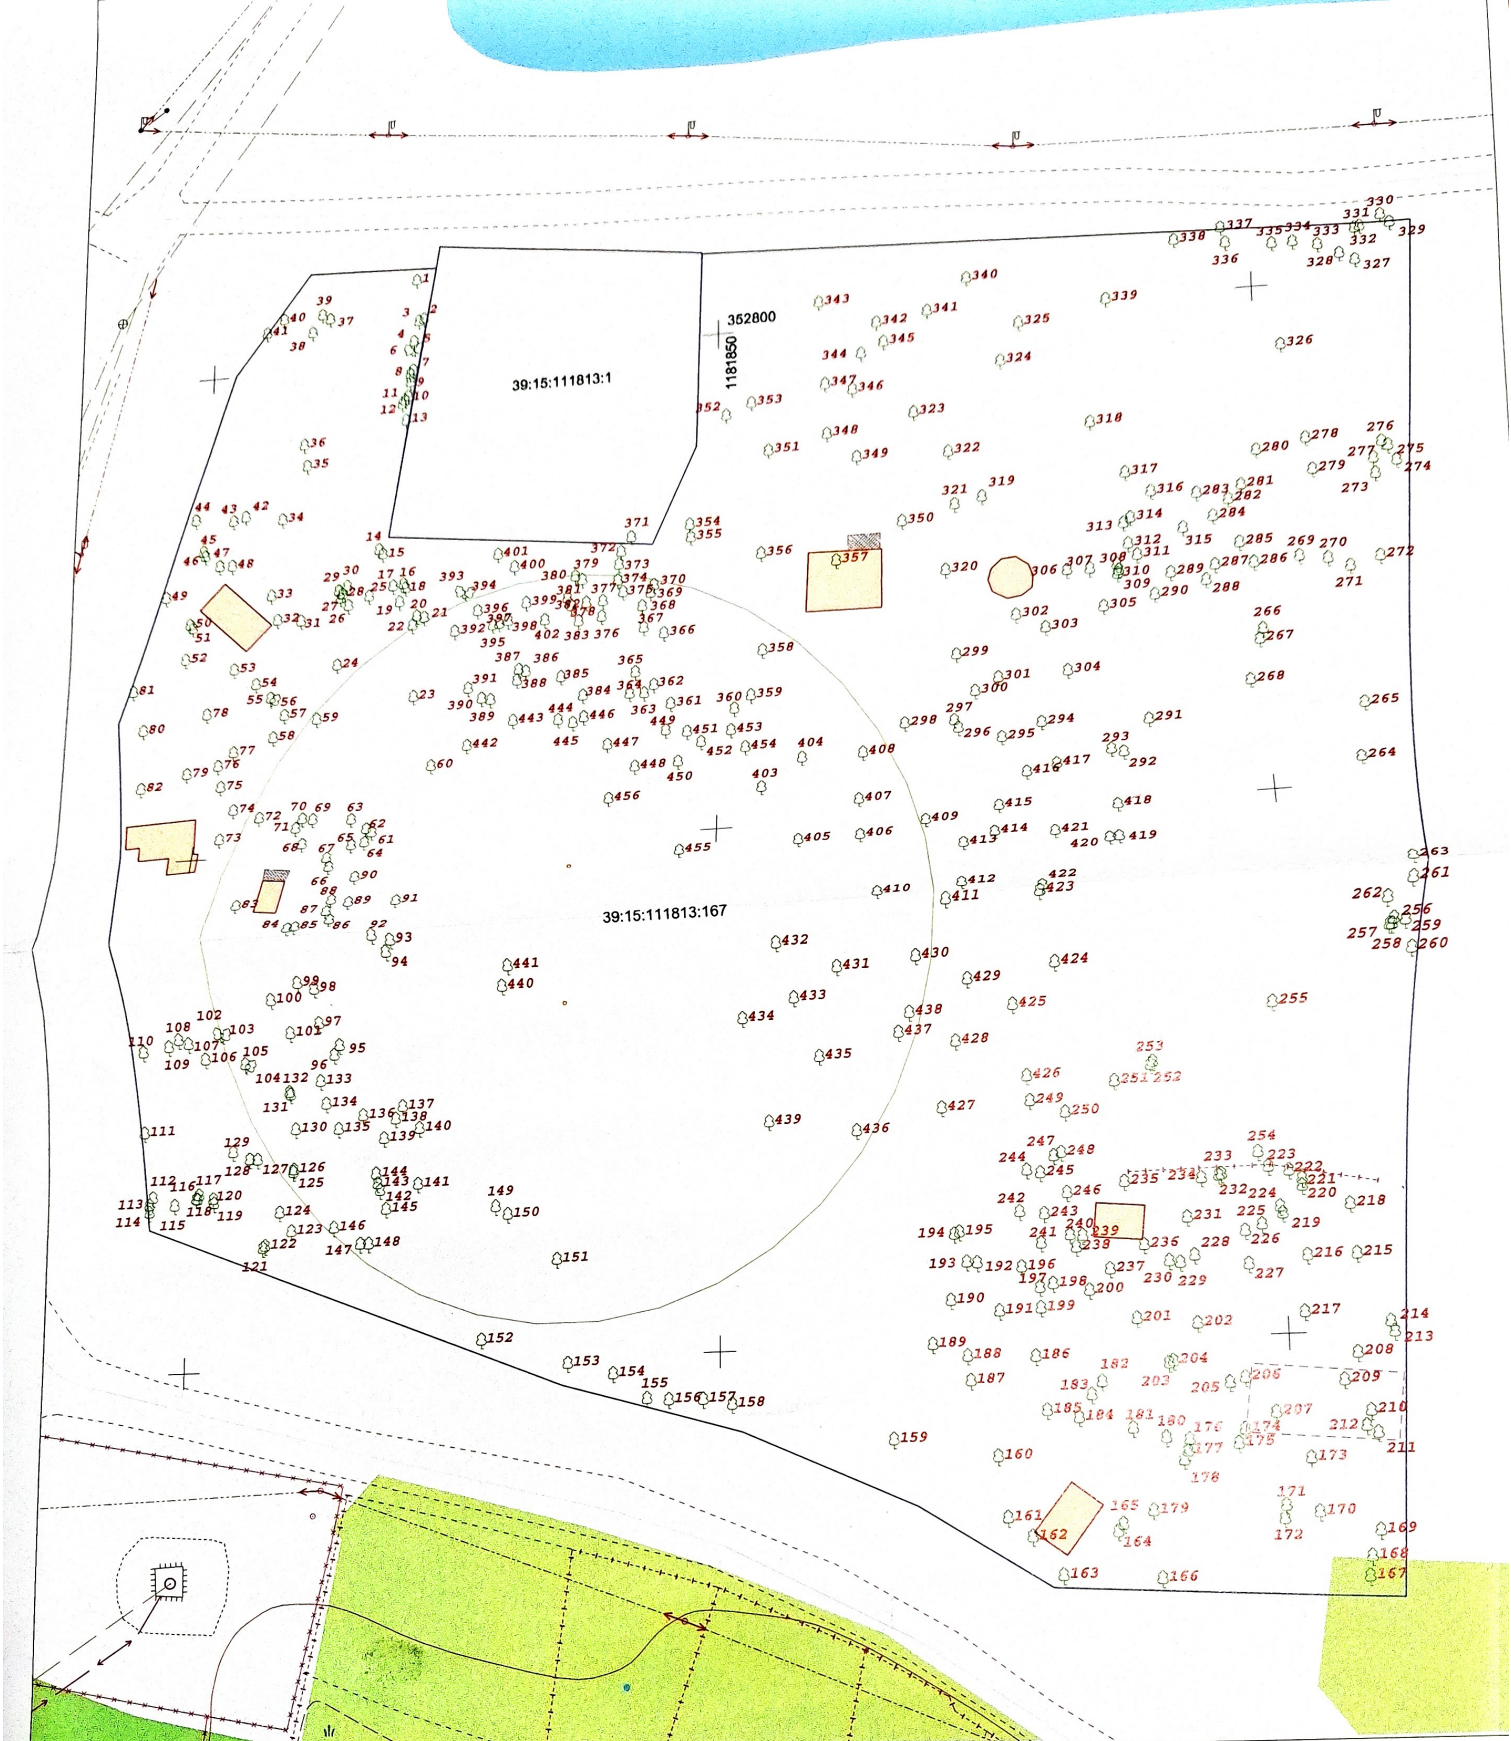

Изм.	Кол.уч.	Лист	Мелок.	Подпись	Дата
Директор	Николаенко А.И.				27.03.26
Исполнитель	Николаенко А.И.				27.03.26
Должность	Фамилия				

Договор № 282.03.26 от 27.03.2021

Калининградская область, г. Калининград, м.р. Прегольский

земельный участок с кадастровым номером 39:15:111813:1

План-схема расположения зеленых насаждений

Заказчик: ГП КО «Водоканал»

Масштаб: 1:500

ИП Николаенко Александр Иванович

ИНН 3243900000

ОГРН 1033243900000