


Схема расположения границ публичного сервитута  
наименование зоны с особыми условиями использования территории

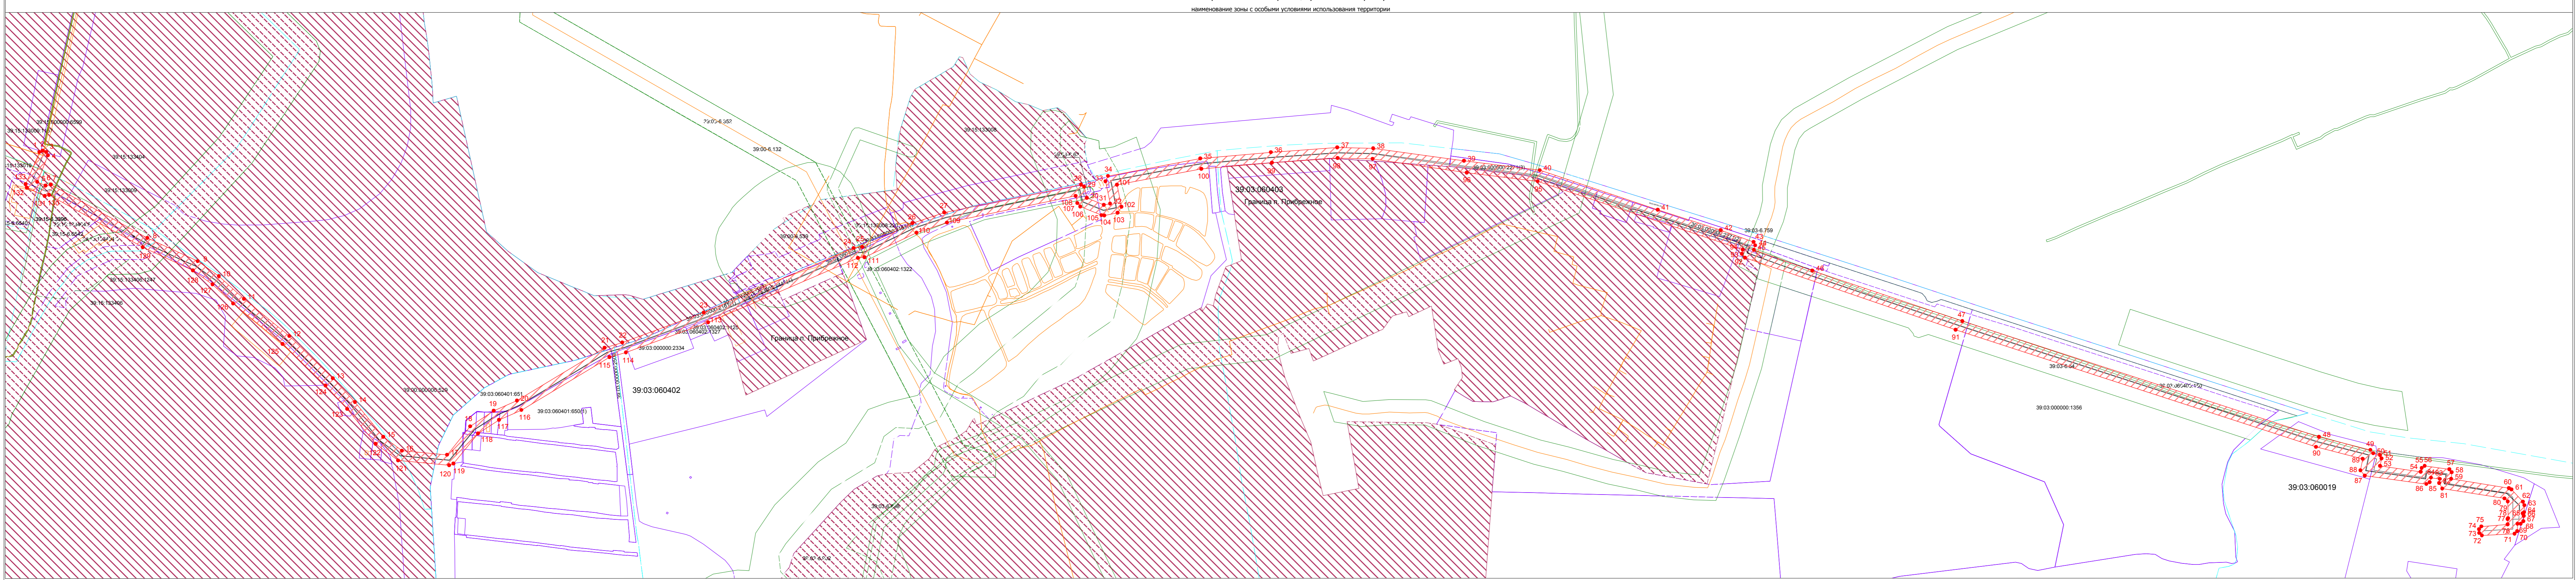

Использованные условные знаки и обозначения:

- границы публичного сервитута
- кадастровые точки объекта недвижимости
- границы оспариваемой зоны с особыми условиями использования территории
- границы существующего земельного сооружения
- объекты капитального строительства
- границы существующего земельного участка
- границы объекта, МО, населенного пункта
- обозначение станций трубопровода, сети водопровода (канализационно-насосная станция)

Масштаб 1:5000  
 Подпись \_\_\_\_\_ Дата «\_\_» \_\_\_\_\_ 2020 г.

Место для оттиска печати лица, составившего описание  
 границы зоны с особыми условиями использования территории