

Утверждена

(наименование документа об утверждении, включая наименование)

органов государственной власти или органов местного

самоуправления, принявших решение об утверждении схемы



от №

Схема расположения границ
публичного сервитута

Площадь публичного сервитута: 739 кв. м.		
Обозначение		
Координаты, м		
Х	У	
1	2	3
1	356891.60	1192783.72
2	356887.36	1192787.99
3	356940.53	1192843.65
4	356940.94	1192846.77
5	356933.75	1192854.26
6	356944.72	1192864.85
7	356951.11	1192858.52
8	356944.78	1192852.13
9	356946.84	1192851.73
10	356953.15	1192855.06
11	356956.74	1192851.06
12	356944.43	1192838.85
1	356891.60	1192783.72

В том числе:

- часть участка 39:15:132001:275 – 304 кв.м.
- часть участка 39:15:132001:969 – 435 кв.м.

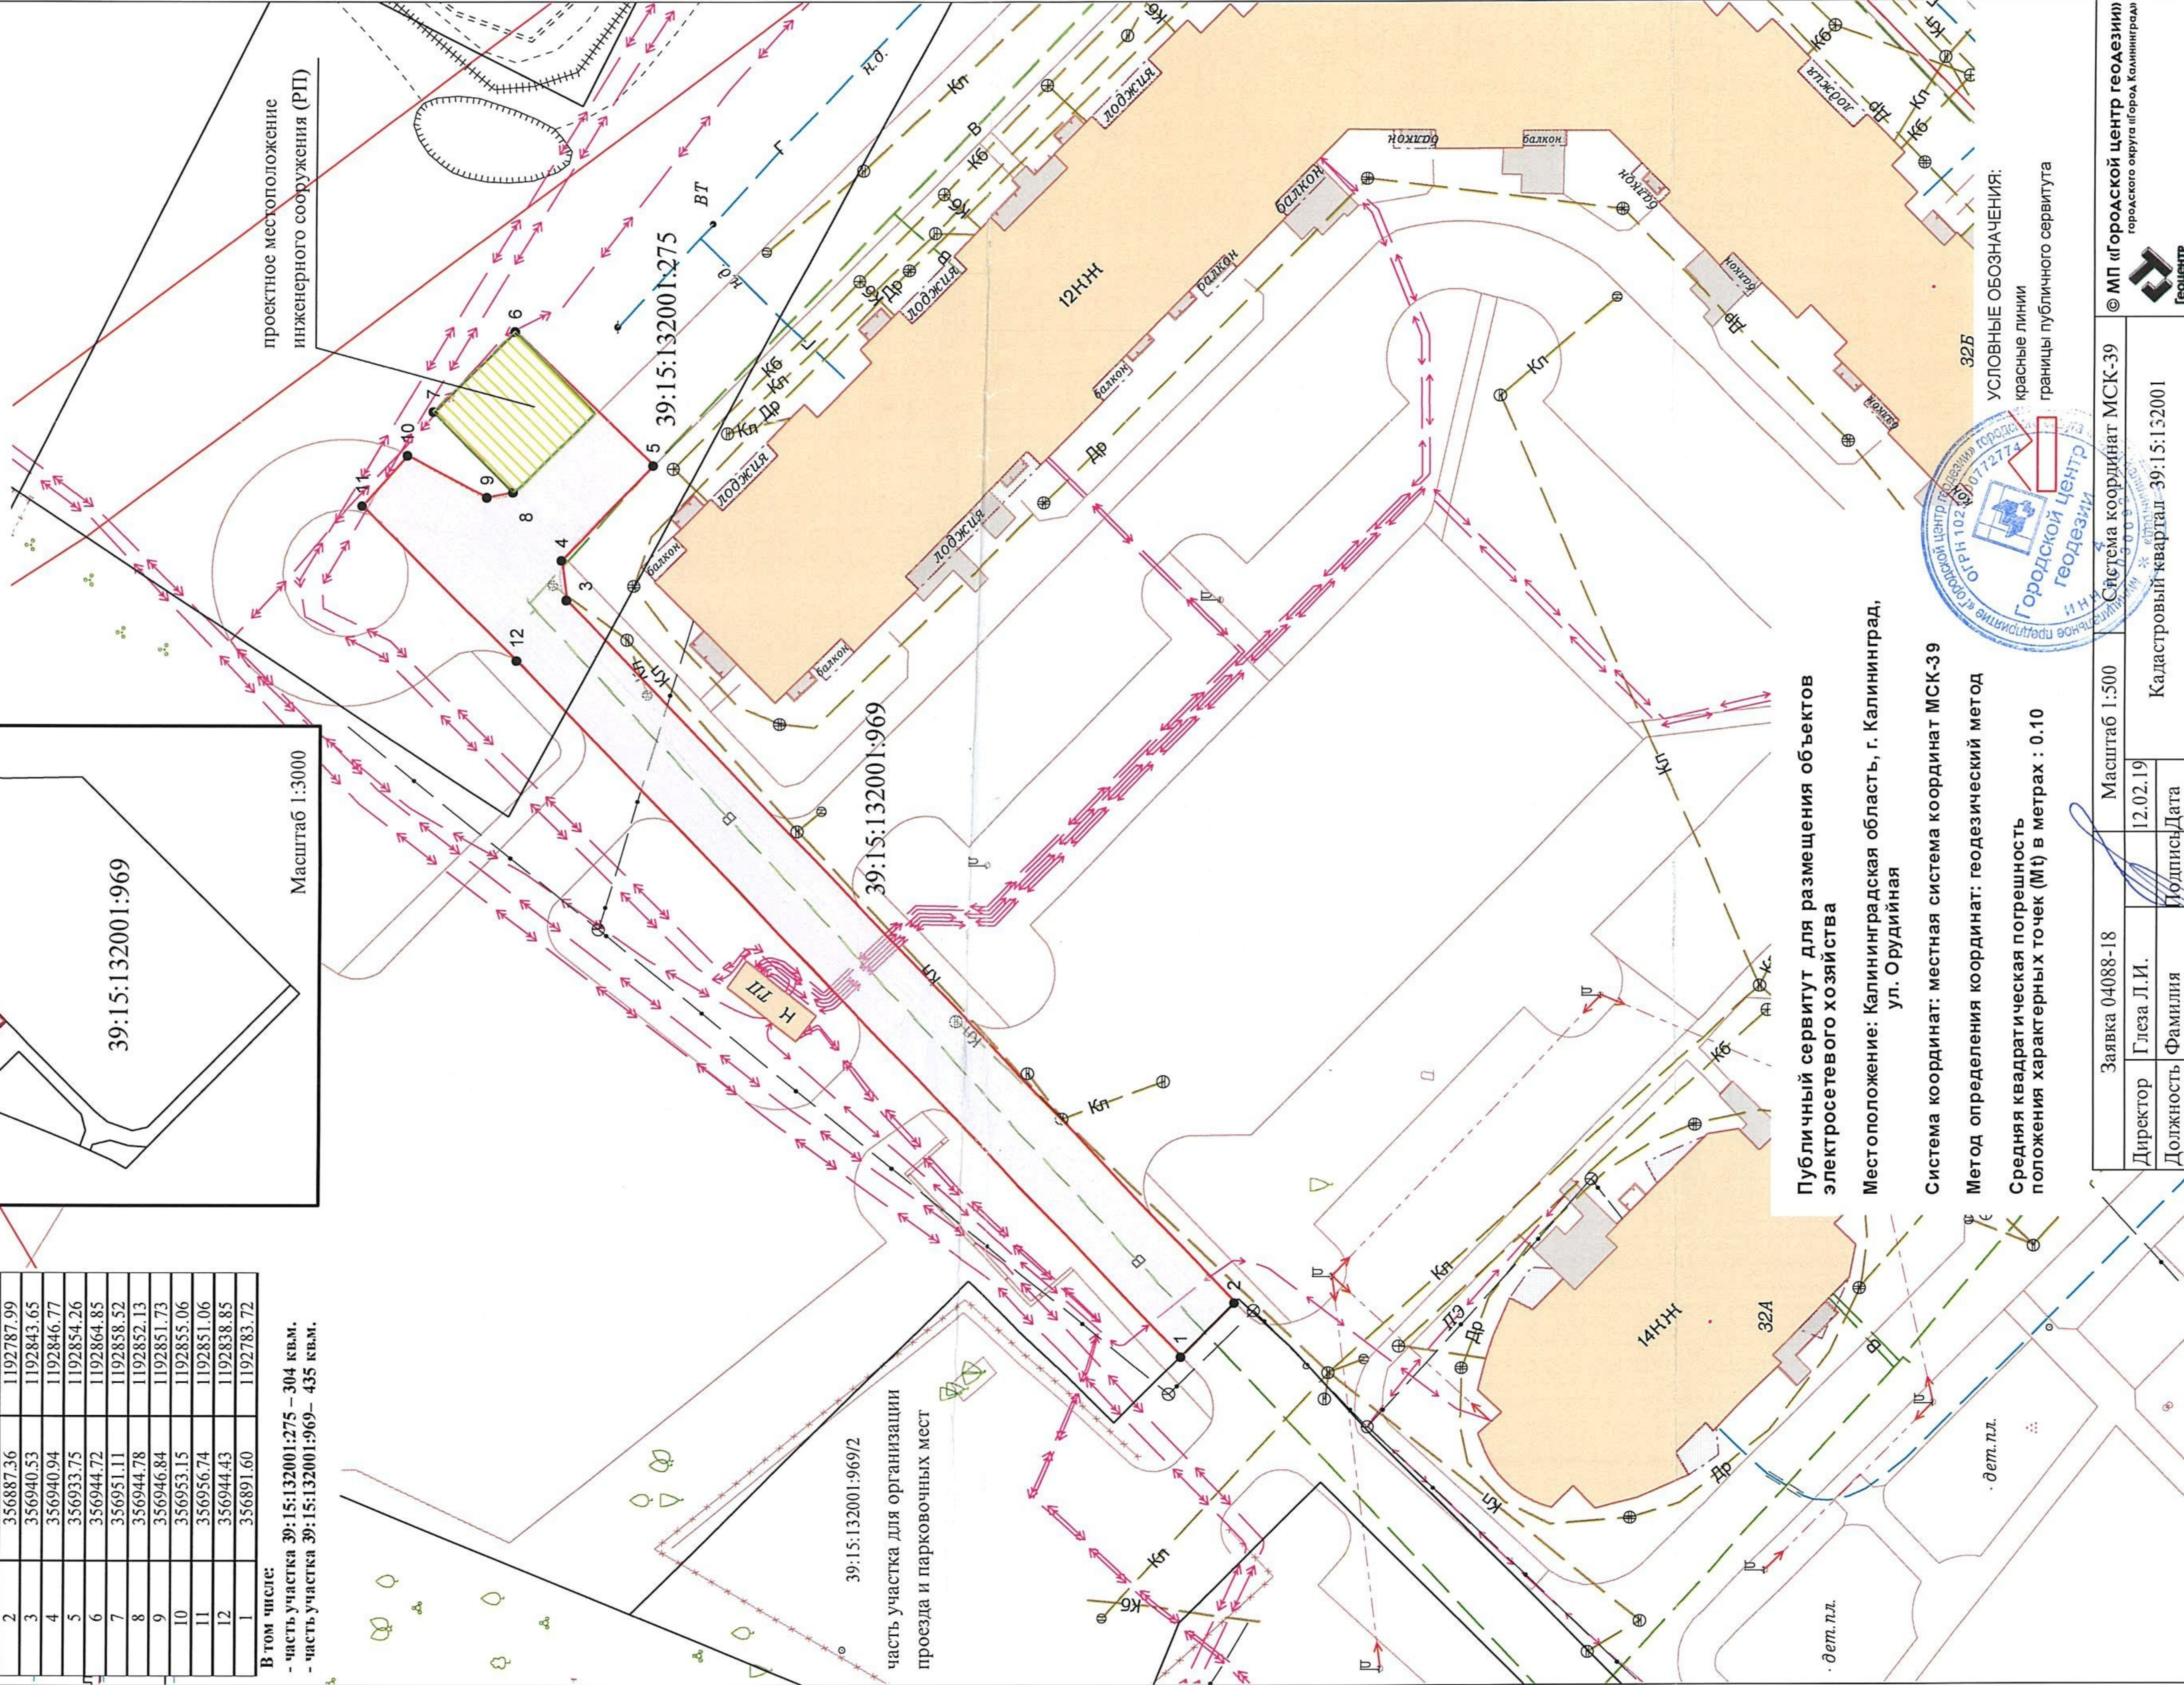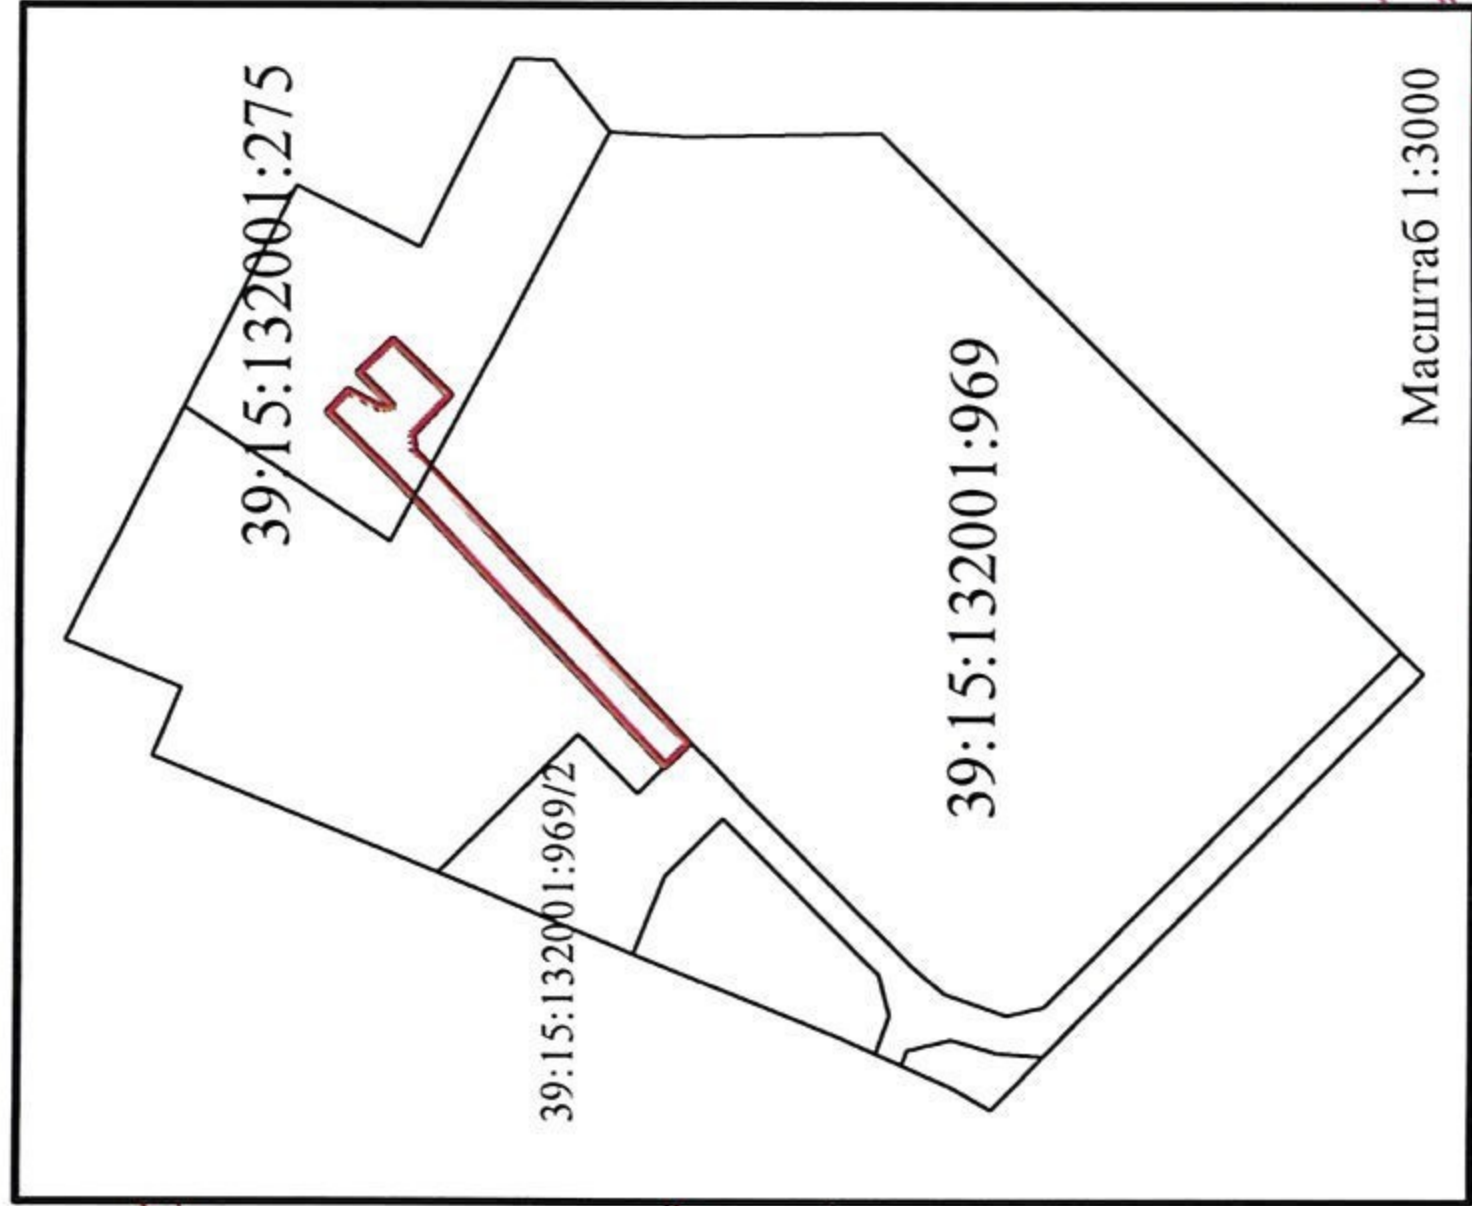

Публичный сервитут для размещения объектов
электросетевого хозяйства

Местоположение: Калининградская область, г. Калининград,
ул. Орудийная

Система координат: местная система координат МСК-39

Метод определения координат: геодезический метод

Средняя квадратическая погрешность
положения характерных точек (М) в метрах : 0.10



УСЛОВНЫЕ ОБОЗНАЧЕНИЯ:
красные линии
границы публичного сервитута

Заявка 04088-18		Масштаб 1:500	© МП «Городской центр геодезии» городского округа «Город Калининград»	
Директор	Глеза Л.И.	12.02.19	Система координат МСК-39	Кадастровый квартал - 39:15:132001
Должность	Фамилия	Подпись	Дата	