


ПРОЕКТ ВНЕСЕНИЯ ИЗМЕНЕНИЙ В ГЕНЕРАЛЬНЫЙ ПЛАН ГОРОДСКОГО ОКРУГА «ГОРОД КАЛИНИНГРАД» ПРИМЕНИТЕЛЬНО К ЧАСТИ ГОРОДА КАЛИНИНГРАДА В ГРАНИЦАХ ЭЛЕМЕНТА ПЛАНИРОВОЧНОЙ СТРУКТУРЫ – УЛ. ОЛИМПИЙСКОЙ

Карта функциональных зон городского округа

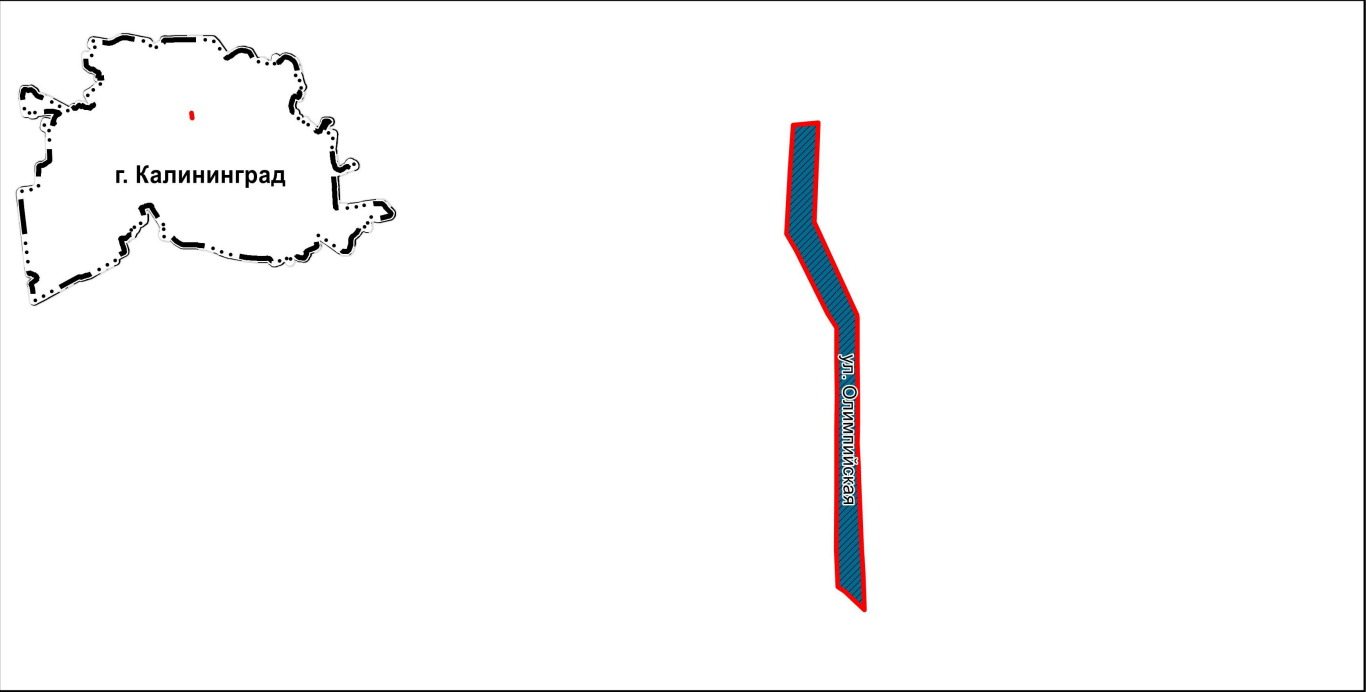

УСЛОВНЫЕ ОБОЗНАЧЕНИЯ



Границы территории г. Калининграда, в отношении которой вносятся изменения

планируемые



Функциональные зоны

Зона транспортной инфраструктуры

Предназначена преимущественно для размещения объектов автомобильного транспорта (АЗС, СГЗС, ЭАЗС и т.п.), объектов железнодорожного транспорта, объектов воздушного транспорта, объектов водного транспорта, объектов трубопроводного транспорта, объектов транспортной инфраструктуры иных видов, объектов улично-дорожной сети и сопутствующих объектов

						Заказчик: Комитет городского развития и цифровизации администрации городского округа «Город Калининград»		заказ: № 0335300000225000170		
						ГМ				
						Городской округ «Город Калининград»				
Изм.	Кол.уч.	Лист	№ док	Подп.	Дата	Генеральный план городского округа «Город Калининград»		Стадия	Лист	Листов
Директор		Фатхуллин И.А.						ГП	3	3
Нач.отд		Рубцова А.С.								
Проектир.		Хузеева Л.Р.								
						Карта функциональных зон городского округа		ООО "ГК-групп" Казань, 2025 г.		