
ГЕНЕРАЛЬНЫЙ ПЛАН ГОРОДСКОГО ОКРУГА "ГОРОД КАЛИНИНГРАД"

Карта планируемого размещения автомобильных дорог местного значения городского округа,включая создание и обеспечение функционирования парковок (парковочных мест)

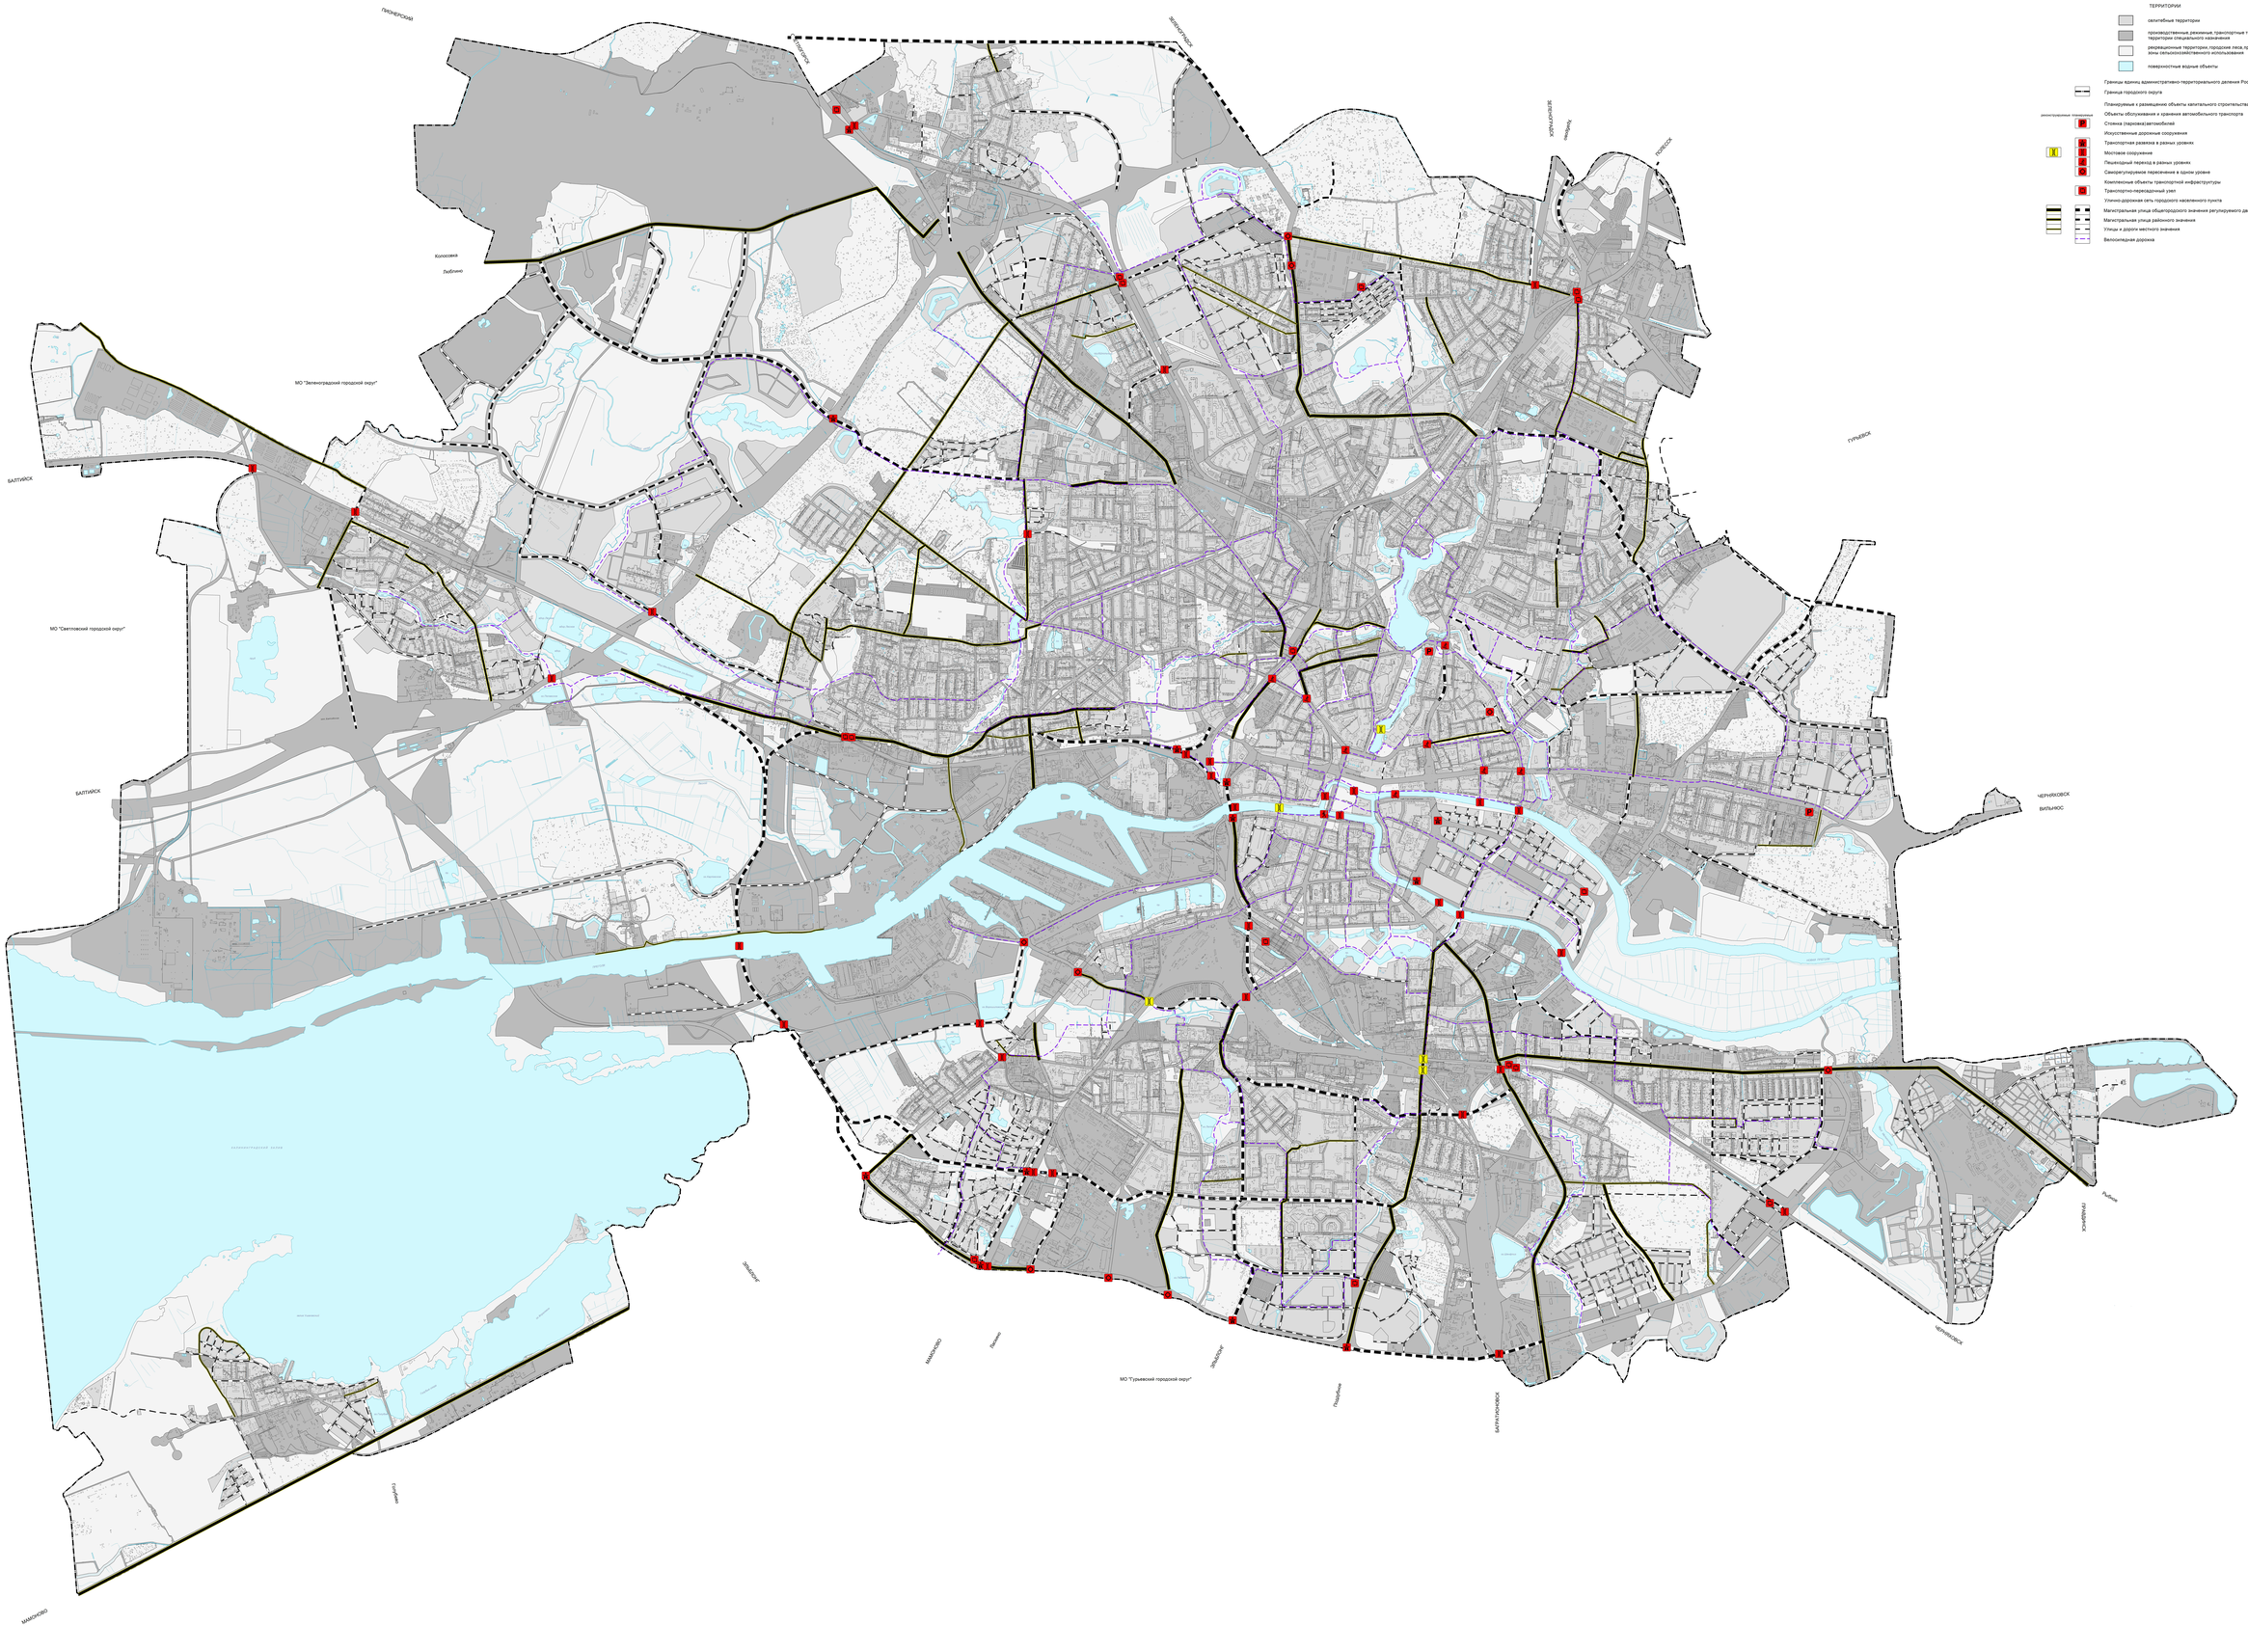

УСЛОВНЫЕ ОБОЗНАЧЕНИЯ

ТЕРРИТОРИИ

- селитебные территории
- производственные, режимные, транспортные территории и территории специального назначения
- рекреационные территории, городские леса, природные ландшафты, зоны сельскохозяйственного использования
- поверхностные водные объекты

- Границы единиц административно-территориального деления Российской Федерации
- Граница городского округа
- Планируемые к размещению объекты капитального строительства местного значения

Объекты обслуживания и хранения автомобильного транспорта (реконструируемые, планируемые)

- Стоянка (парковка) автомобилей
- Искусственные дорожные сооружения
- Транспортная развязка в разных уровнях
- Мостовое сооружение
- Пешеходный переход в разных уровнях
- Саморегулируемое пересечение в одном уровне
- Комплексные объекты транспортной инфраструктуры
- Транспортно-пересадочный узел
- Улично-дорожная сеть городского населенного пункта
- Магистральная улица общегородского значения регулируемого движения
- Магистральная улица районного значения
- Улицы и дороги местного значения
- Велосипедная дорожка

* в редакции постановления Правительства Калининградской области от 05.08.2021 № 474

								Генеральный план "Город Калининград"	
Изм.	Кол.уч.	Лист	№ док.	Подпись	Дата				
								Графическая часть	Стадия / Лист / Листов
ГИП	Шилкина								П
Нач.отд.	Кропотов							Карта планируемого размещения автомобильных дорог местного значения городского округа,включая создание и обеспечение функционирования парковок (парковочных мест)	ООО "ПРОЕКТНЫЙ ГОРОД" г. Воронеж
Архитектор	Соловьёва								
Исполнил	Лысенко								