ГЕНЕРАЛЬНЫЙ ПЛАН ГОРОДСКОГО ОКРУГА "ГОРОД КАЛИНИНГРАД"

Карта планируемого размещения объектов местного значения городского округа в области газоснабжения населения с отображением территории

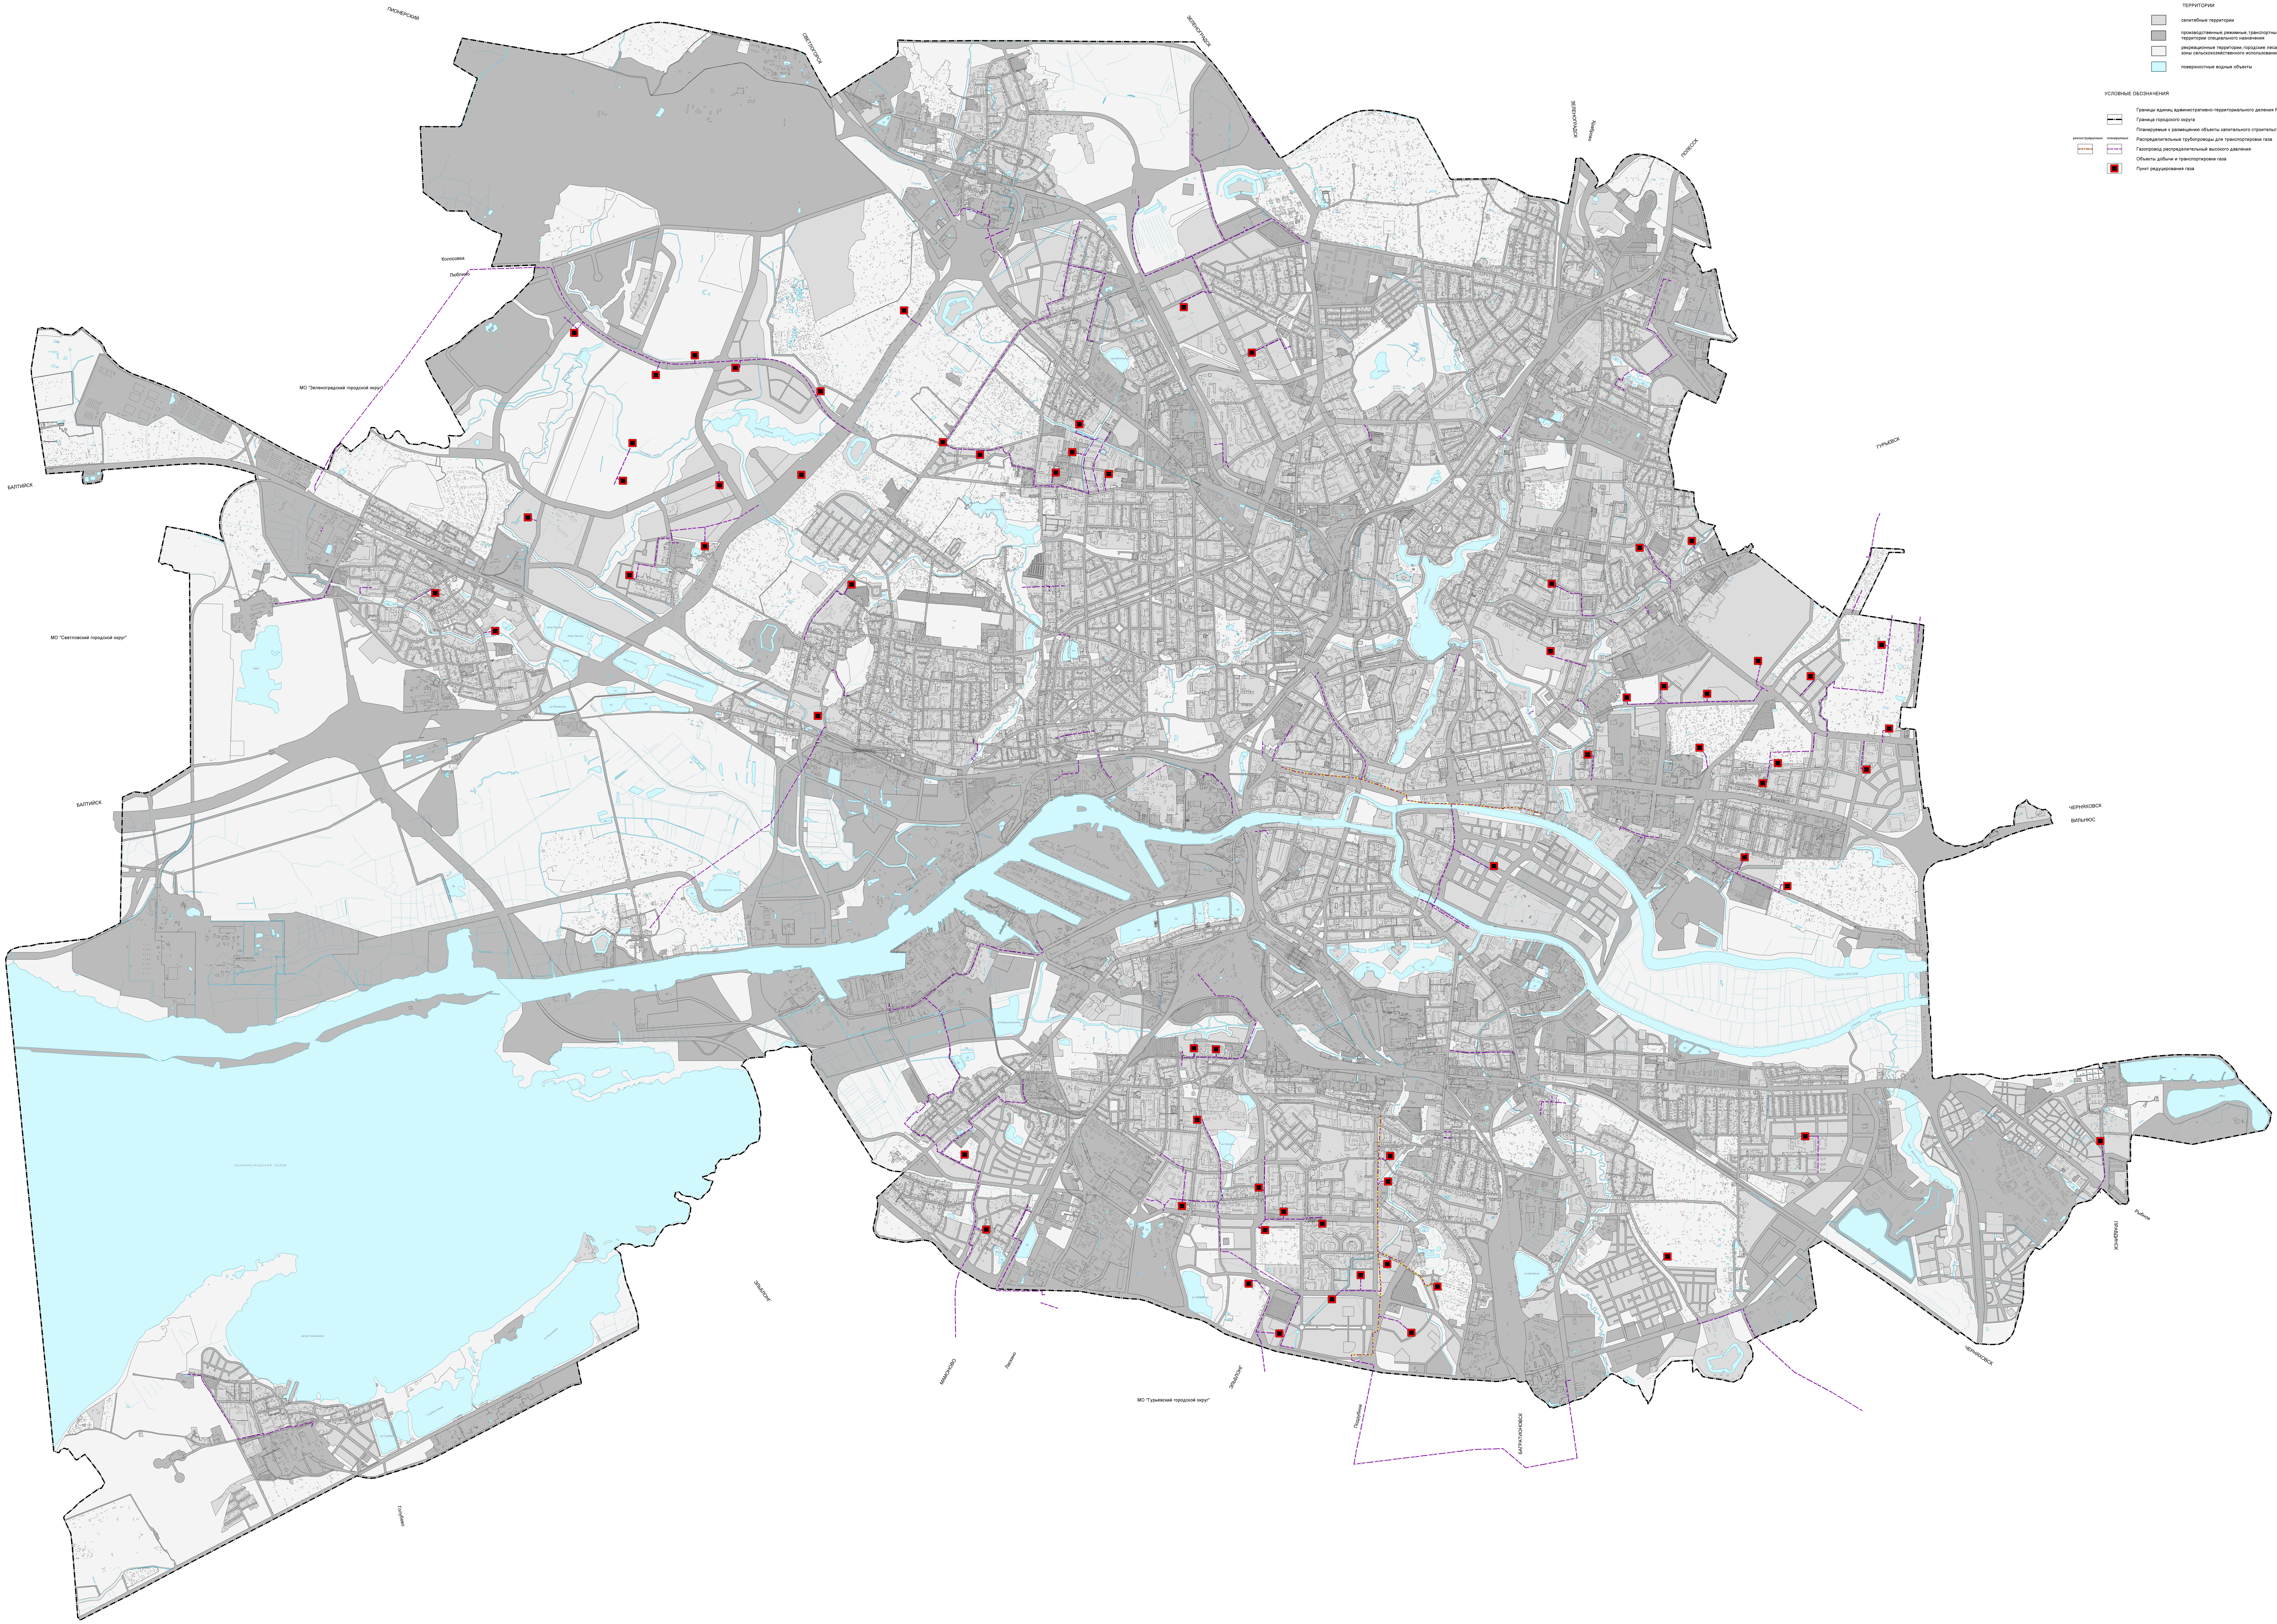

ТЕРРИТОРИИ

▨	селитебные территории
▨	производственные, режимные, транспортные территории и территории специального назначения
☐	рекреационные территории, городские леса, природные ландшафты, зоны сельскохозяйственного использования
🟦	поверхностные водные объекты

УСЛОВНЫЕ ОБОЗНАЧЕНИЯ

реконструируемые	планируемые	
		Границы единиц административно-территориального деления Российской Федерации
	━·━	Граница городского округа
		Планируемые к размещению объекты капитального строительства местного значения
		Распределительные трубопроводы для транспортировки газа
━ ━	━ ━	Газопровод распределительный высокого давления
		Объекты добычи и транспортировки газа
	■	Пункт редуцирования газа

* в редакции постановления Правительства Калининградской области от 05.08.2021 № 474

Изм.	Кол.уч.	Лист	№ док.	Подпись	Дата	Городской округ "Город Калининград"		
					2021	Генеральный план	Стадия	Лист	Листов
									12
ГАП		Демянчук							
ГИП		Прилепин				Карта планируемого размещения объектов местного значения городского округа в области газоснабжения населения с отображением территории	ООО "ГЕОЗЕМСТРОЙ" г. Воронеж		
Архитектор		Голозубова							
Инженер		Лицукова							