ГЕНЕРАЛЬНЫЙ ПЛАН ГОРОДСКОГО ОКРУГА "ГОРОД КАЛИНИНГРАД"

Карта планируемого размещения объектов местного значения городского округа физической культуры и массового спорта

Карта планируемого размещения рекреационных объектов местного значения городского округа для массового отдыха жителей

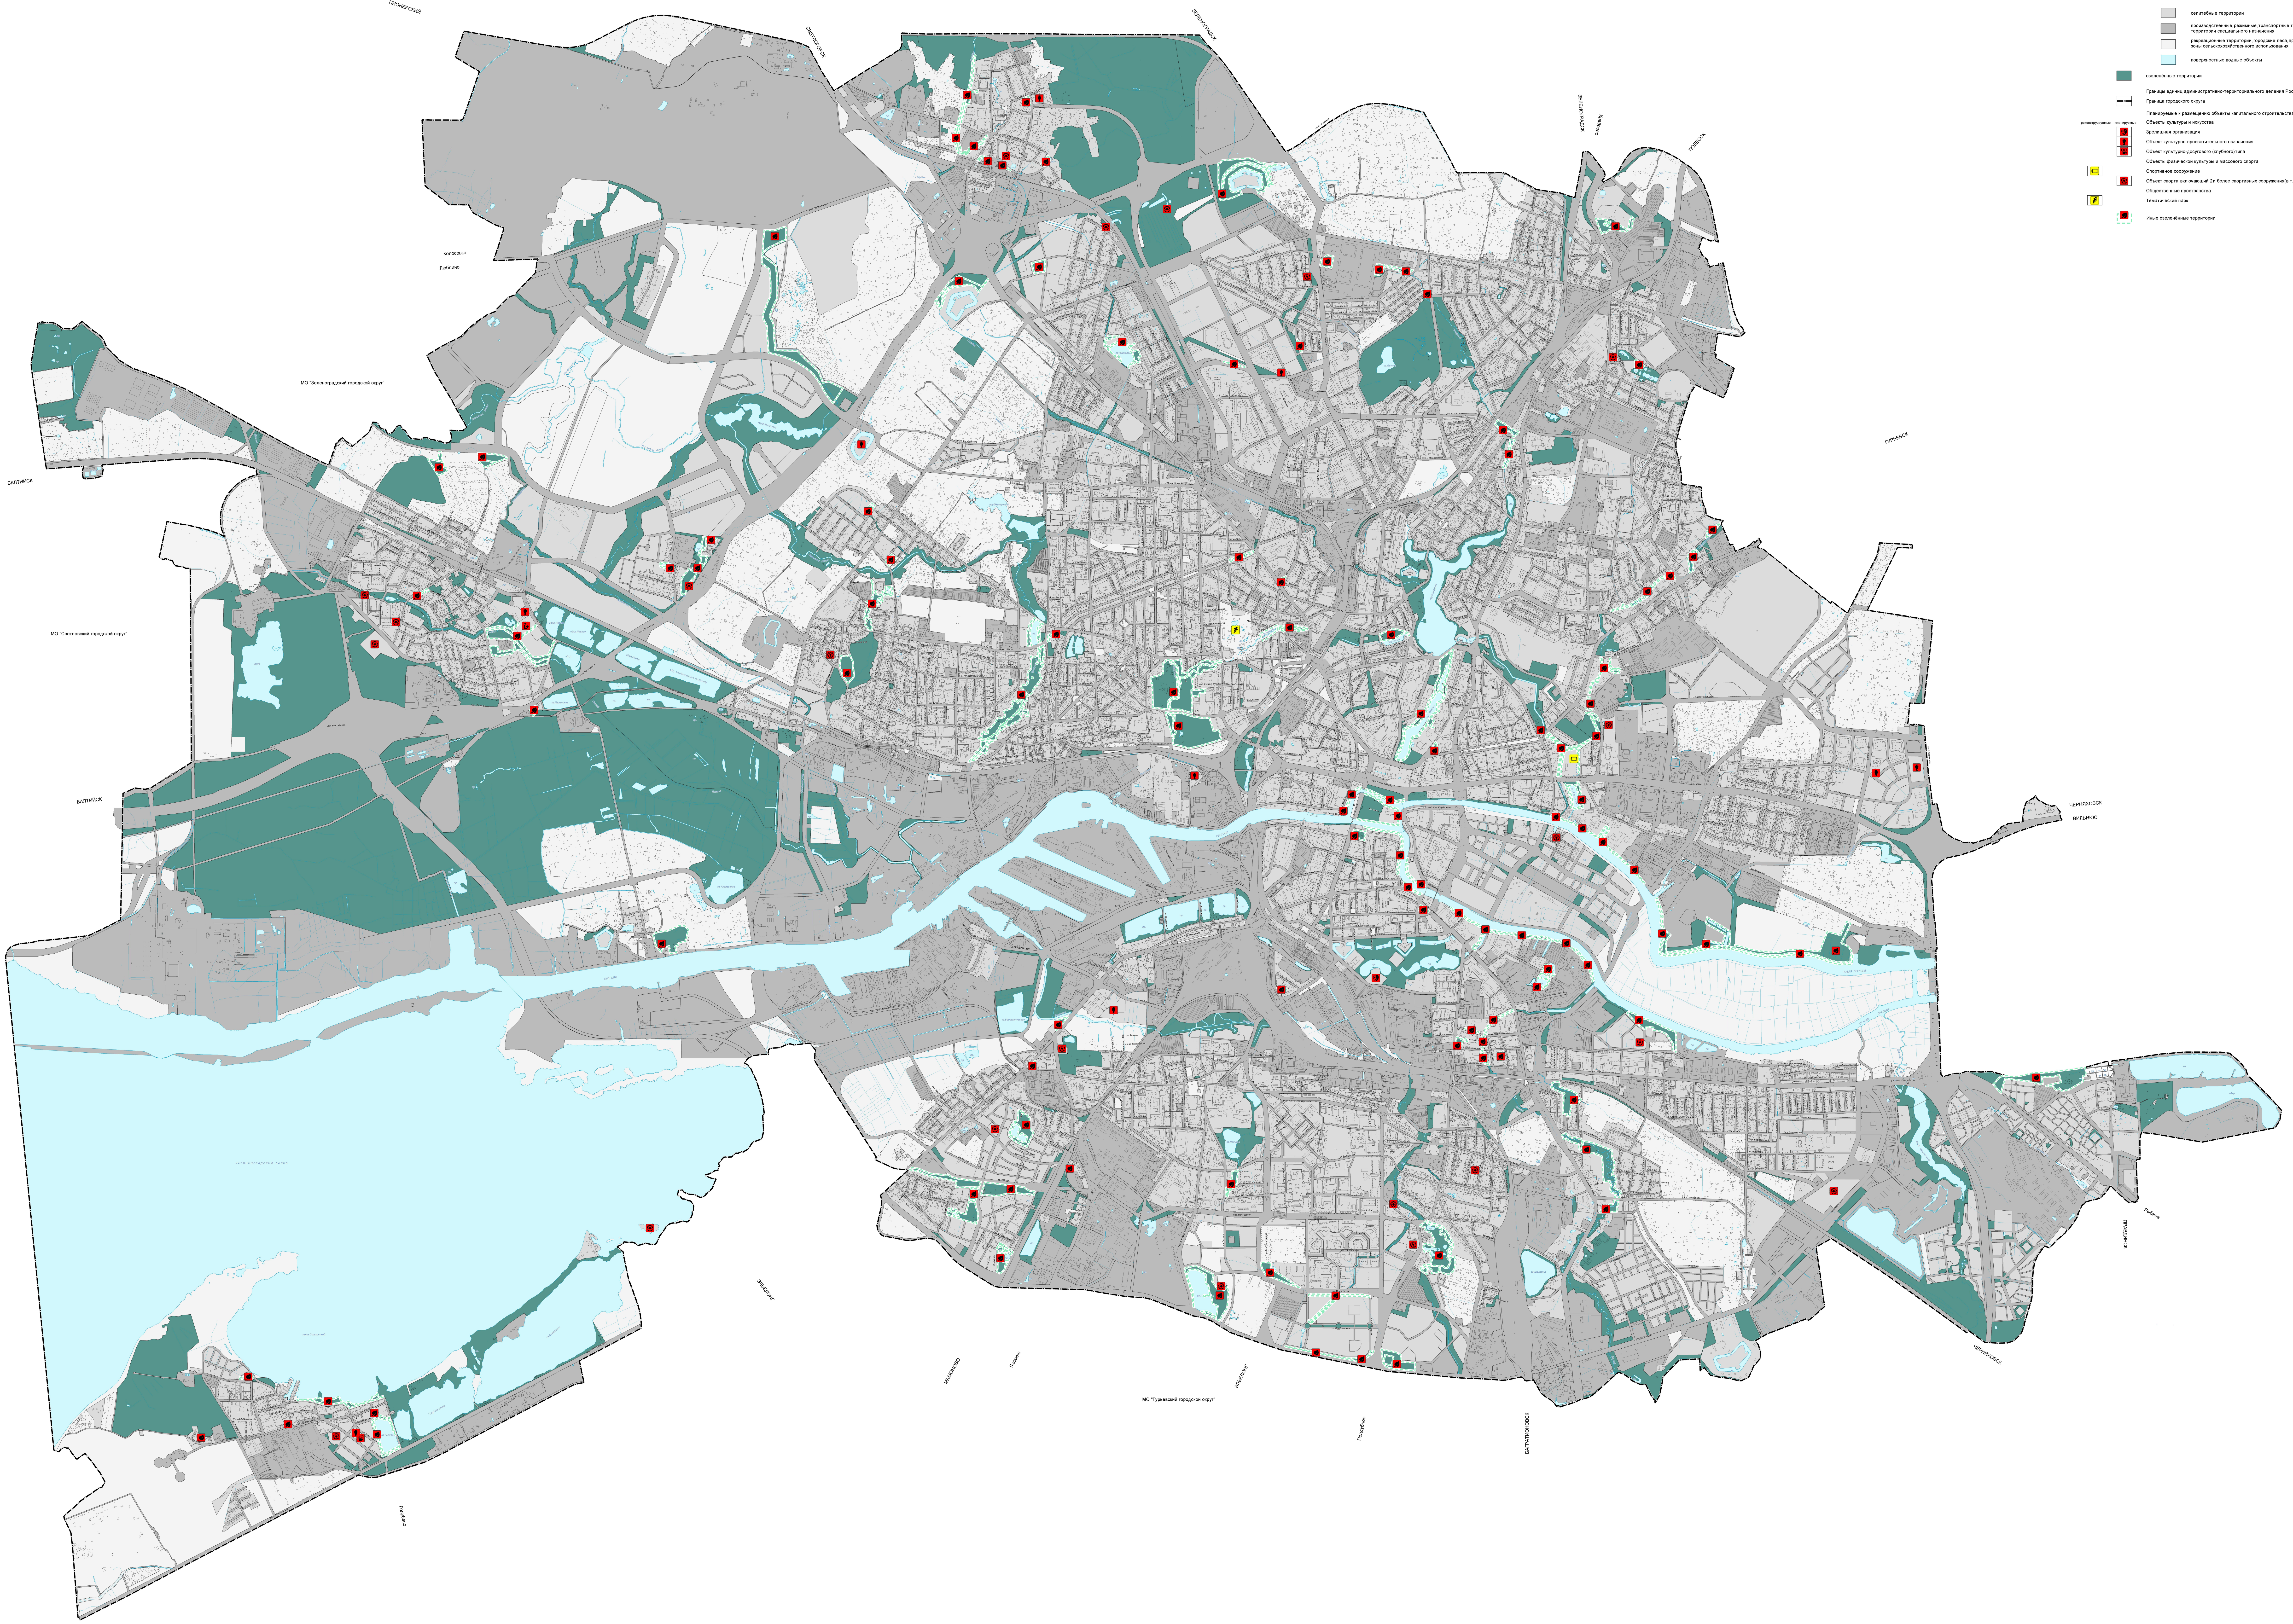

Условные обозначения

ТЕРРИТОРИИ

▢	селитебные территории
▨	производственные, режимные, транспортные территории и территории специального назначения
▢	рекреационные территории, городские леса, природные ландшафты, зоны сельскохозяйственного использования
🟦	поверхностные водные объекты
🟩	озеленённые территории
	Границы единиц административно-территориального деления Российской Федерации
—·—	Граница городского округа

Планируемые к размещению объекты капитального строительства местного значения

реконструируемые	планируемые	
		Объекты культуры и искусства
	🟥	Зрелищная организация
	🟥	Объект культурно-просветительного назначения
	🟥	Объект культурно-досугового (клубного) типа
		Объекты физической культуры и массового спорта
🟨		Спортивное сооружение
	🟥	Объект спорта, включающий 2и более спортивных сооружения (в т.ч. физкультурно-оздоровительный комплекс)
		Общественные пространства
🟨		Тематический парк
	🟥	Иные озеленённые территории

* в редакции постановления Правительства Калининградской области от 05.08.2021 № 474

Изм.	Кол.уч.	Лист	№ док.	Подпись	Дата	
					2021	Городской округ "Город Калининград"
ГАП		Демянчук				Генеральный план
ГИП		Прилепин				Стадия: — Лист: — Листов: 12
Архитектор		Голозубова				Карта планируемого размещения объектов местного значения городского округа физической культуры и массового спорта Карта планируемого размещения рекреационных объектов местного значения городского округа для массового отдыха жителей
Инженер		Лицукова				ООО "ГЕОЗЕМСТРОЙ" г. Воронеж