ВНЕСЕНИЯ ИЗМЕНЕНИЙ В ГЕНЕРАЛЬНЫЙ ПЛАН ГОРОДСКОГО ОКРУГА "ГОРОД КАЛИНИНГРАД"

Карта планируемого размещения объектов местного значения городского округа "город Калининград", планируемых объектов фереального и регионального значения

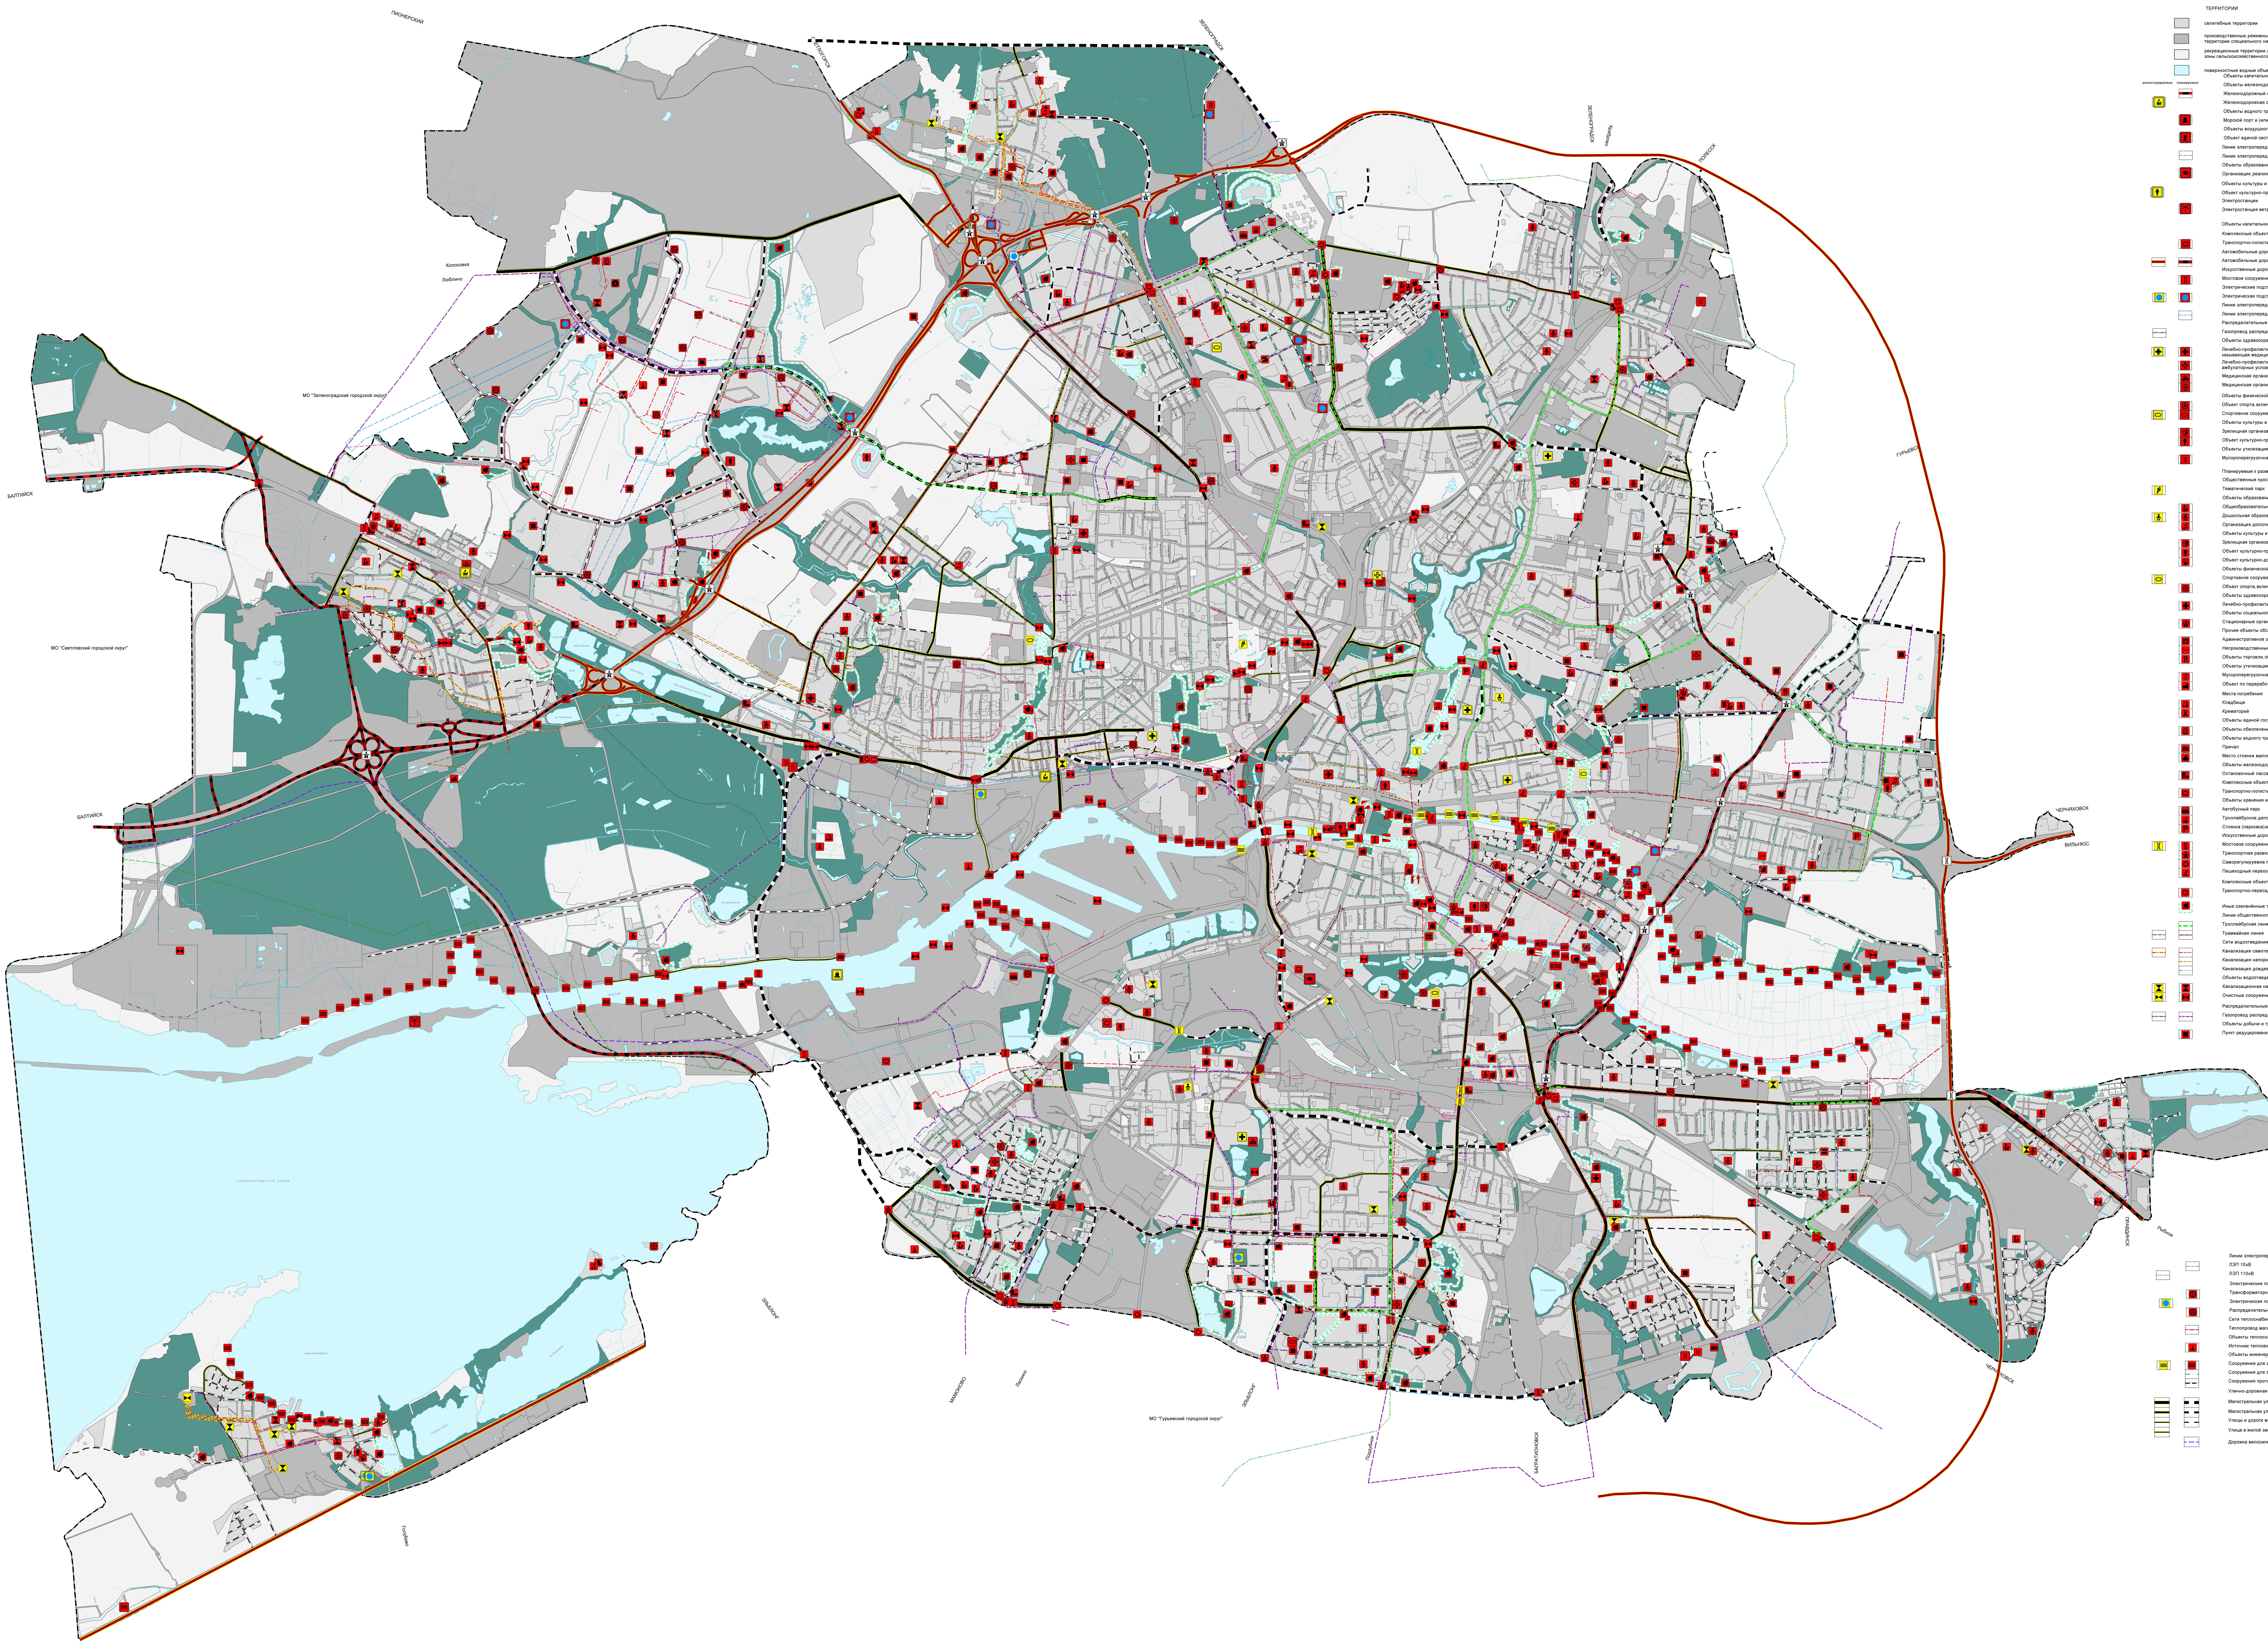

УСЛОВНЫЕ ОБОЗНАЧЕНИЯ:

ТЕРРИТОРИИ

- селитебные территории
- производственные, режимные, транспортные территории и территории специального назначения
- рекреационные территории, городские леса, природные ландшафты, зоны сельскохозяйственного использования
- поверхностные водные объекты

реконструируемые планируемые

Объекты капитального строительства федерального значения

Объекты железнодорожного транспорта
- Железнодорожный путь общего пользования
- Железнодорожная станция

Объекты водного транспорта
- Морской порт и (или) морской терминал

Объекты воздушного транспорта
- Объект единой системы организации воздушного транспорта

Линии электропередачи (ЛЭП)
- Линии электропередачи 330кВ

Объекты образования и науки
- Организация, реализующая программы профессионального и высшего образования

Объекты культуры и искусства
- Объект культурно-просветительного назначения

Электростанции
- Электростанция ветровая (ВЭС)

Объекты капитального строительства регионального значения

Комплексные объекты транспортной инфраструктуры
- Транспортно-логистический центр

Автомобильные дороги
- Автомобильные дороги регионального или межмуниципального значения

Искусственные дорожные сооружения
- Мостовое сооружение

Электрические подстанции
- Электрическая подстанция 110 кВ

Линии электропередачи (ЛЭП)
- Линии электропередачи 110кВ

Распределительные трубопроводы для транспортировки газа
- Газопровод распределительный высокого давления

Объекты здравоохранения
- Лечебно-профилактическая медицинская организация (кроме санаторно-курортной), казывающая медицинскую помощь стационарно, ее структурное подразделение
- Лечебно-профилактическая медицинская организация, оказывающая медицинскую помощь в амбулаторных условиях и (или) в условиях дневного стационара
- Медицинская организация, оказывающая скорую медицинскую помощь, ее структурное подразделение
- Медицинская организация особого типа

Объекты физической культуры и массового спорта
- Объект спорта, включающий 2и более спортивных сооружения(в т.ч. физкультурно-оздоровительный комплекс)
- Спортивное сооружение

Объекты культуры и искусства
- Зрелищная организация
- Объект культурно-просветительного назначения

Объекты утилизации, обезвреживания, размещения отходов производства и потребления
- Мусороперегрузочная станция

Планируемые к размещению объекты капитального строительства местного значения

Общественные пространства
- Тематический парк

Объекты образования и науки
- Общеобразовательная организация
- Дошкольная образовательная организация
- Организация дополнительного образования

Объекты культуры и искусства
- Зрелищная организация
- Объект культурно-просветительного назначения
- Объект культурно-досугового (клубного) типа

Объекты физической культуры и массового спорта
- Спортивное сооружение
- Объект спорта, включающий 2и более спортивных сооружения(в т.ч. физкультурно-оздоровительный комплекс)

Объекты здравоохранения
- Лечебно-профилактическая медицинская организация

Объекты социального обслуживания
- Стационарные организации социального обслуживания

Прочие объекты обслуживания
- Административное здание
- Непроизводственные объекты коммунально-бытового обслуживания и предоставления персональных услуг
- Объекты торговли, общественного питания

Объекты утилизации, обезвреживания, размещения отходов производства и потребления
- Мусороперегрузочная станция
- Объект по переработке отходов

Места погребения
- Кладбище
- Крематорий

Объекты единой государственной системы предупреждения и ликвидации чрезвычайных ситуаций
- Объекты обеспечения пожарной безопасности

Объекты водного транспорта
- Причал
- Место стоянки маломерных судов

Объекты железнодорожного транспорта
- Остановочный пассажирский железнодорожный пункт

Комплексные объекты транспортной инфраструктуры
- Транспортно-логистический центр

Объекты хранения и обслуживания общественного пассажирского транспорта
- Автобусный парк
- Троллейбусное депо
- Стоянка (парковка) автомобилей

Искусственные дорожные сооружения
- Мостовое сооружение
- Транспортная развязка в разных уровнях
- Саморегулируемое пересечение в одном уровне
- Пешеходный переход в разных уровнях

Комплексные объекты транспортной инфраструктуры
- Транспортно-пересадочный узел

- Иные озеленённые территории

Линии общественного пассажирского транспорта
- Троллейбусная линия
- Трамвайная линия

Сети водоотведения
- Канализация самотечная
- Канализация напорная
- Канализация дождевая самотечная закрытая

Объекты водоотведения
- Канализационная насосная станция (КНС)
- Очистные сооружения (КОС)

Распределительные трубопроводы для транспортировки газа
- Газопровод распределительный высокого давления

Объекты добычи и транспортировки газа
- Пункт редуцирования газа (ПРГ)

Линии электропередачи (ЛЭП)
- ЛЭП 10кВ
- ЛЭП 110кВ

Электрические подстанции
- Трансформаторная подстанция
- Электрическая подстанция 110 кВ
- Распределительный пункт (РП)

Сети теплоснабжения
- Теплопровод магистральный

Объекты теплоснабжения
- Источник тепловой энергии

Объекты инженерной защиты от опасных геологических процессов
- Сооружения для защиты берегов морей, водохранилищ, озер, рек
- Сооружения для защиты берегов морей, водохранилищ, озер, рек
- Сооружения противооползневые и противообвальные

Улично-дорожная сеть городского населенного пункта
- Магистральная улица общегородского значения регулируемого движения
- Магистральная улица районного значения
- Улицы и дороги местного значения
- Улица в жилой застройке
- Дорожка велосипедная

* в редакции постановления Правительства Калининградской области от 05.08.2021 № 474

						Городской округ "Город Калининград"		
Изм.	Кол.уч.	Лист	№ док.	Подпись	Дата			
					2021	Генеральный план	Стадия	Лист	Листов
									12
ГАП		Демянчук							
ГИП		Прилепин				Карта планируемого размещения объектов местного значения городского округа "город Калининград", планируемых объектов фереального и регионального значения	ООО "ГЕОЗЕМСТРОЙ" г. Воронеж		
Архитектор		Голозубова							
Инженер		Лицукова							