ГЕНЕРАЛЬНЫЙ ПЛАН ГОРОДСКОГО ОКРУГА "ГОРОД КАЛИНИНГРАД".МАТЕРИАЛЫ ПО ОБОСНОВАНИЮ

КАРТА РАЗВИТИЯ ГОРОДСКИХ МАГИСТРАЛЕЙ И УЛИЧНО-ДОРОЖНОЙ СЕТИ ГОРОДСКОГО ОКРУГА

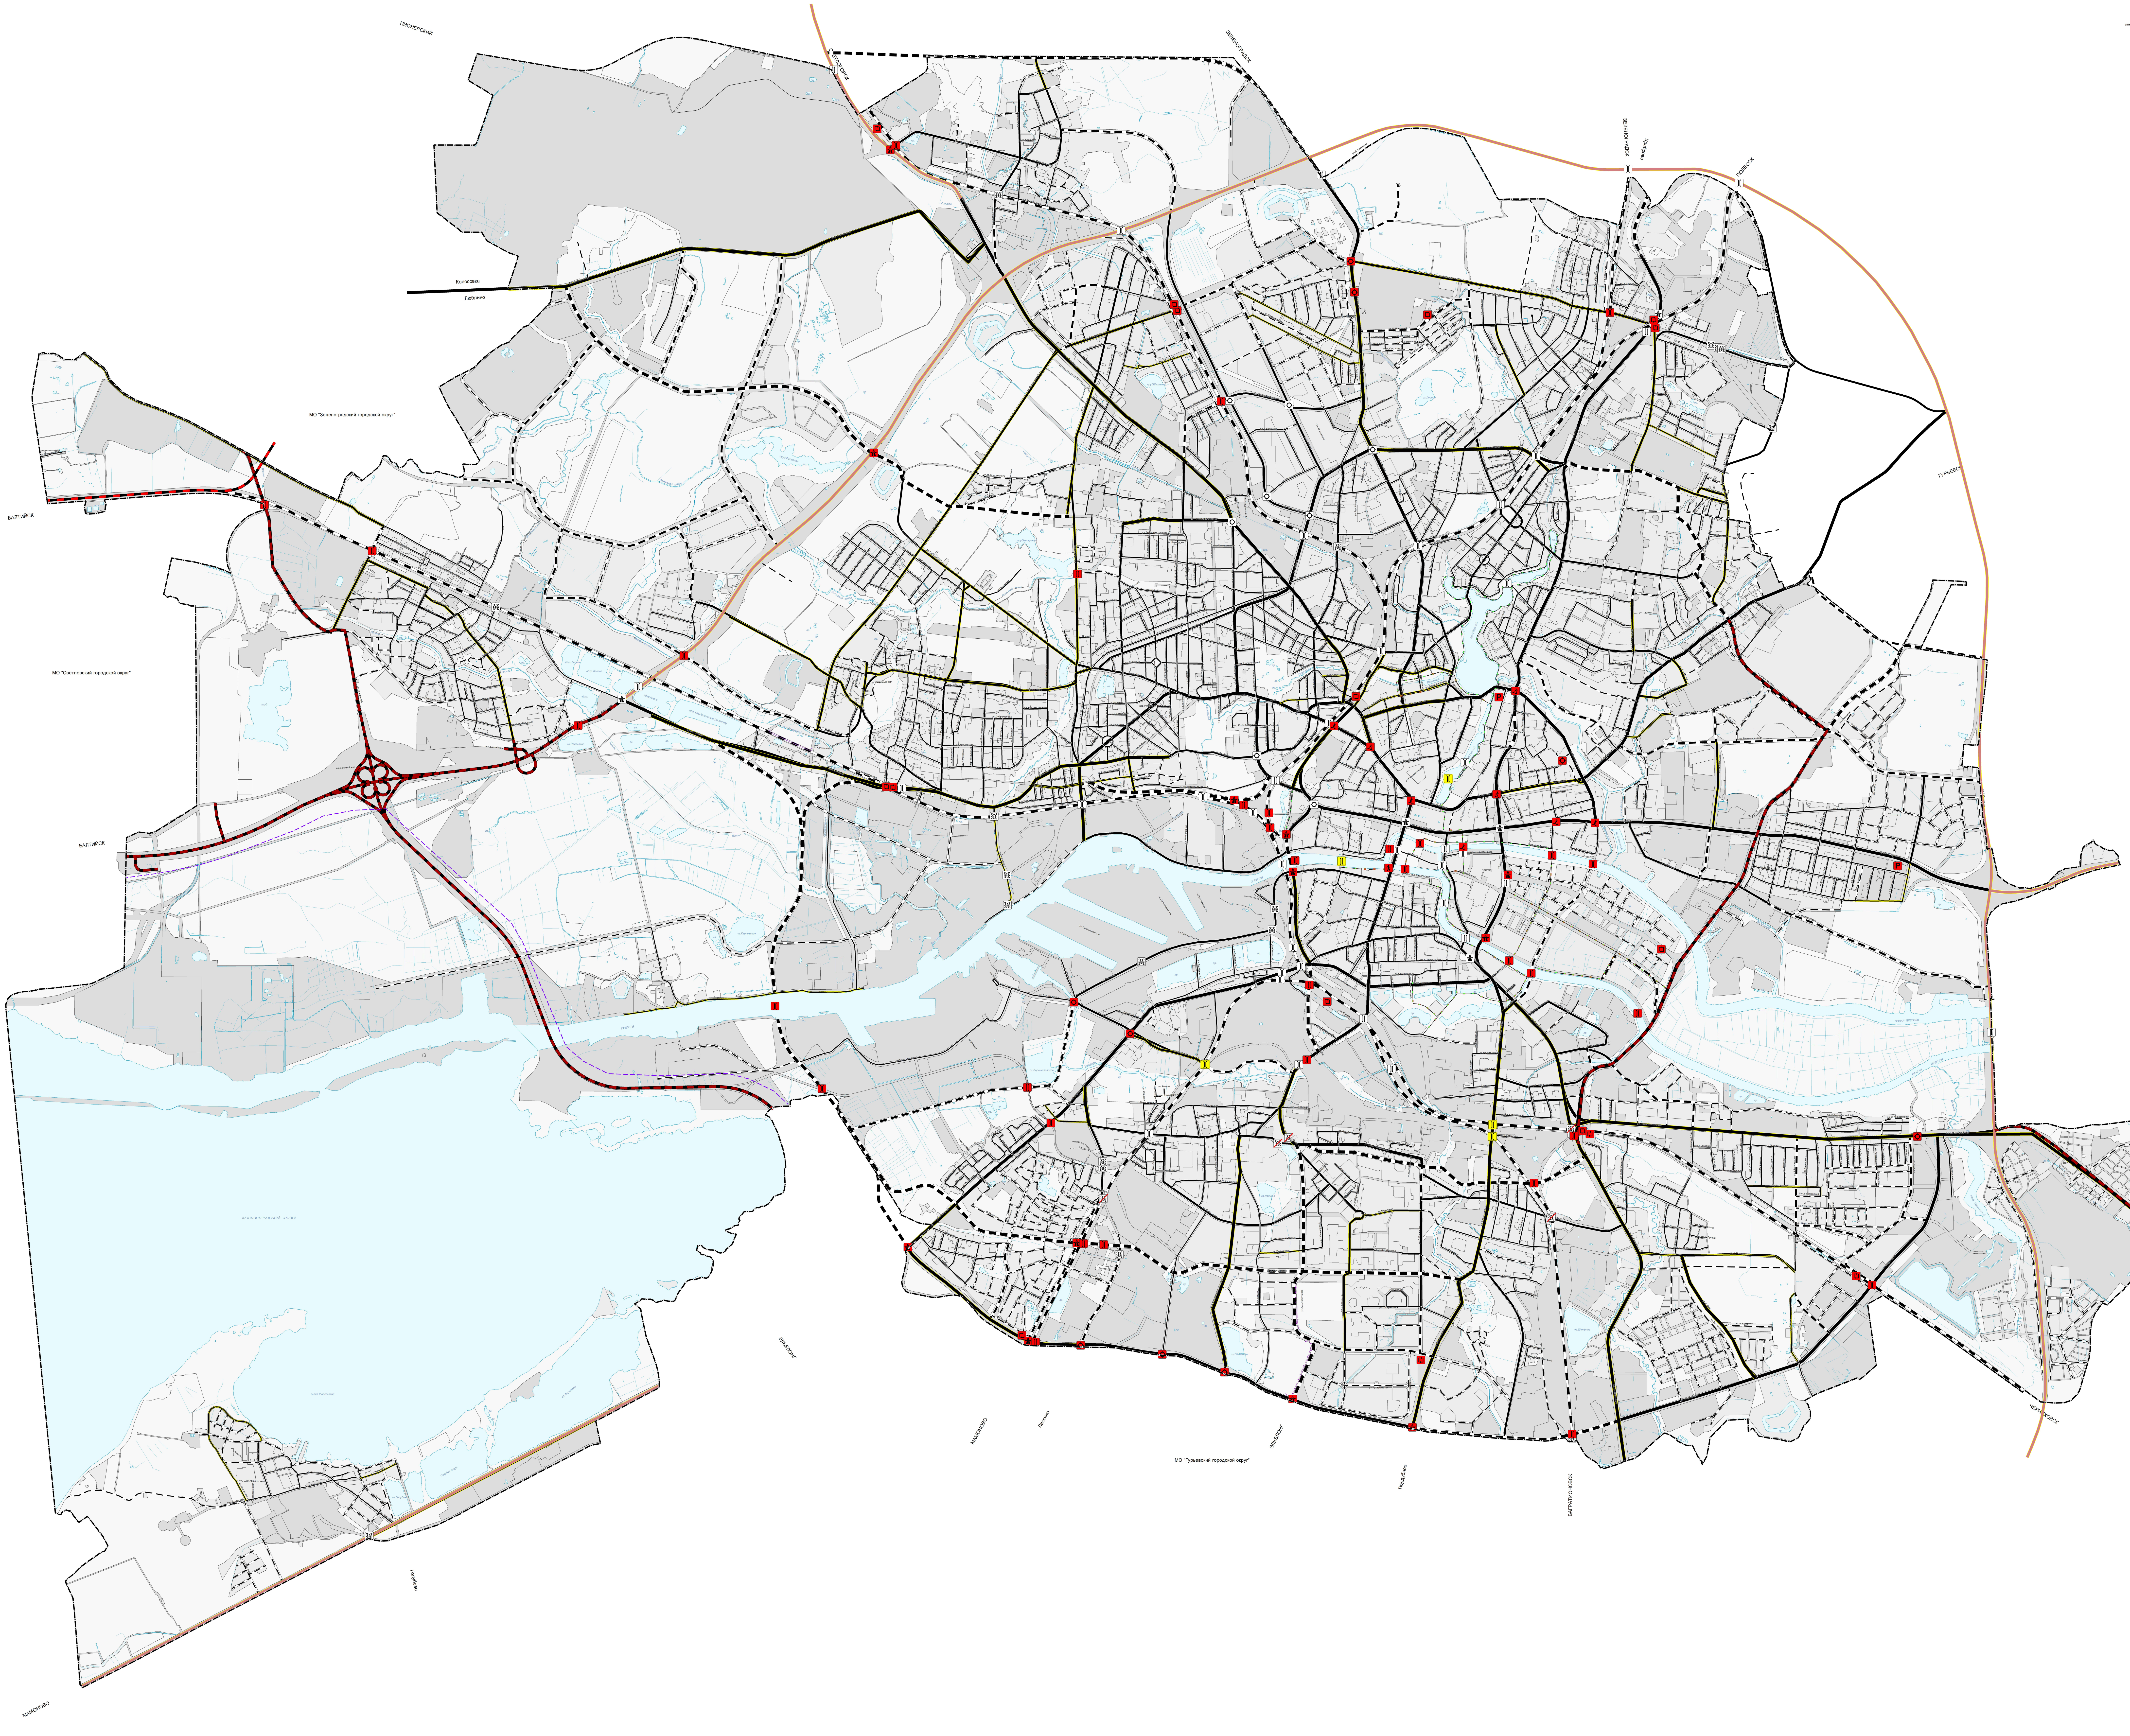

УСЛОВНЫЕ ОБОЗНАЧЕНИЯ

ликвидируемые | реконструируемые | планируемые | существующие

ТЕРРИТОРИИ

- селитебные территории
- производственные, режимные, транспортные территории и территории специального назначения
- рекреационные территории, городские леса, природные ландшафты, зоны сельскохозяйственного использования
- поверхностные водные объекты

Границы единиц административно-территориального деления Российской Федерации

- Граница городского округа

Объекты капитального строительства федерального значения

Железнодорожные пути

- Железнодорожный путь общего пользования

Объекты капитального строительства регионального значения

Автомобильные дороги

- Автомобильные дороги регионального или межмуниципального значения

Улично-дорожная сеть городского населенного пункта

- Велосипедная дорожка

Объекты капитального строительства местного значения

Искусственные дорожные сооружения

- Транспортная развязка в разных уровнях
- Мостовое сооружение
- Пешеходный переход в разных уровнях
- Саморегулируемое пересечение в одном уровне
- Железнодорожный переезд
- Шумозащитные экраны

Комплексные объекты транспортной инфраструктуры

- Транспортно-пересадочный узел

Объекты обслуживания и хранения автомобильного транспорта

- Стоянка (парковка) автомобилей

Улично-дорожная сеть городского населенного пункта

- Магистральная улица общегородского значения регулируемого движения
- Магистральная улица районного значения
- Улицы и дороги местного значения
- Велосипедная дорожка
- Пешеходные маршруты

* в редакции постановления Правительства Калининградской области от 05.08.2021 № 474

Изм.	Кол.уч.	Лист	№ док.	Подпись	Дата	Городской округ "Город Калининград"			
					2021	Генеральный план	Стадия	Лист	Листов
									12
ГАП		Демянчук							
ГИП		Прилепин				Карта развития городских магистралей и улично-дорожной сети городского округа	ООО "ГЕОЗЕМСТРОЙ" г. Воронеж		
Архитектор		Голозубова							
Инженер		Лицукова							