ГЕНЕРАЛЬНЫЙ ПЛАН ГОРОДСКОГО ОКРУГА "ГОРОД КАЛИНИНГРАД"

Карта развития систем водоотведения городского округа

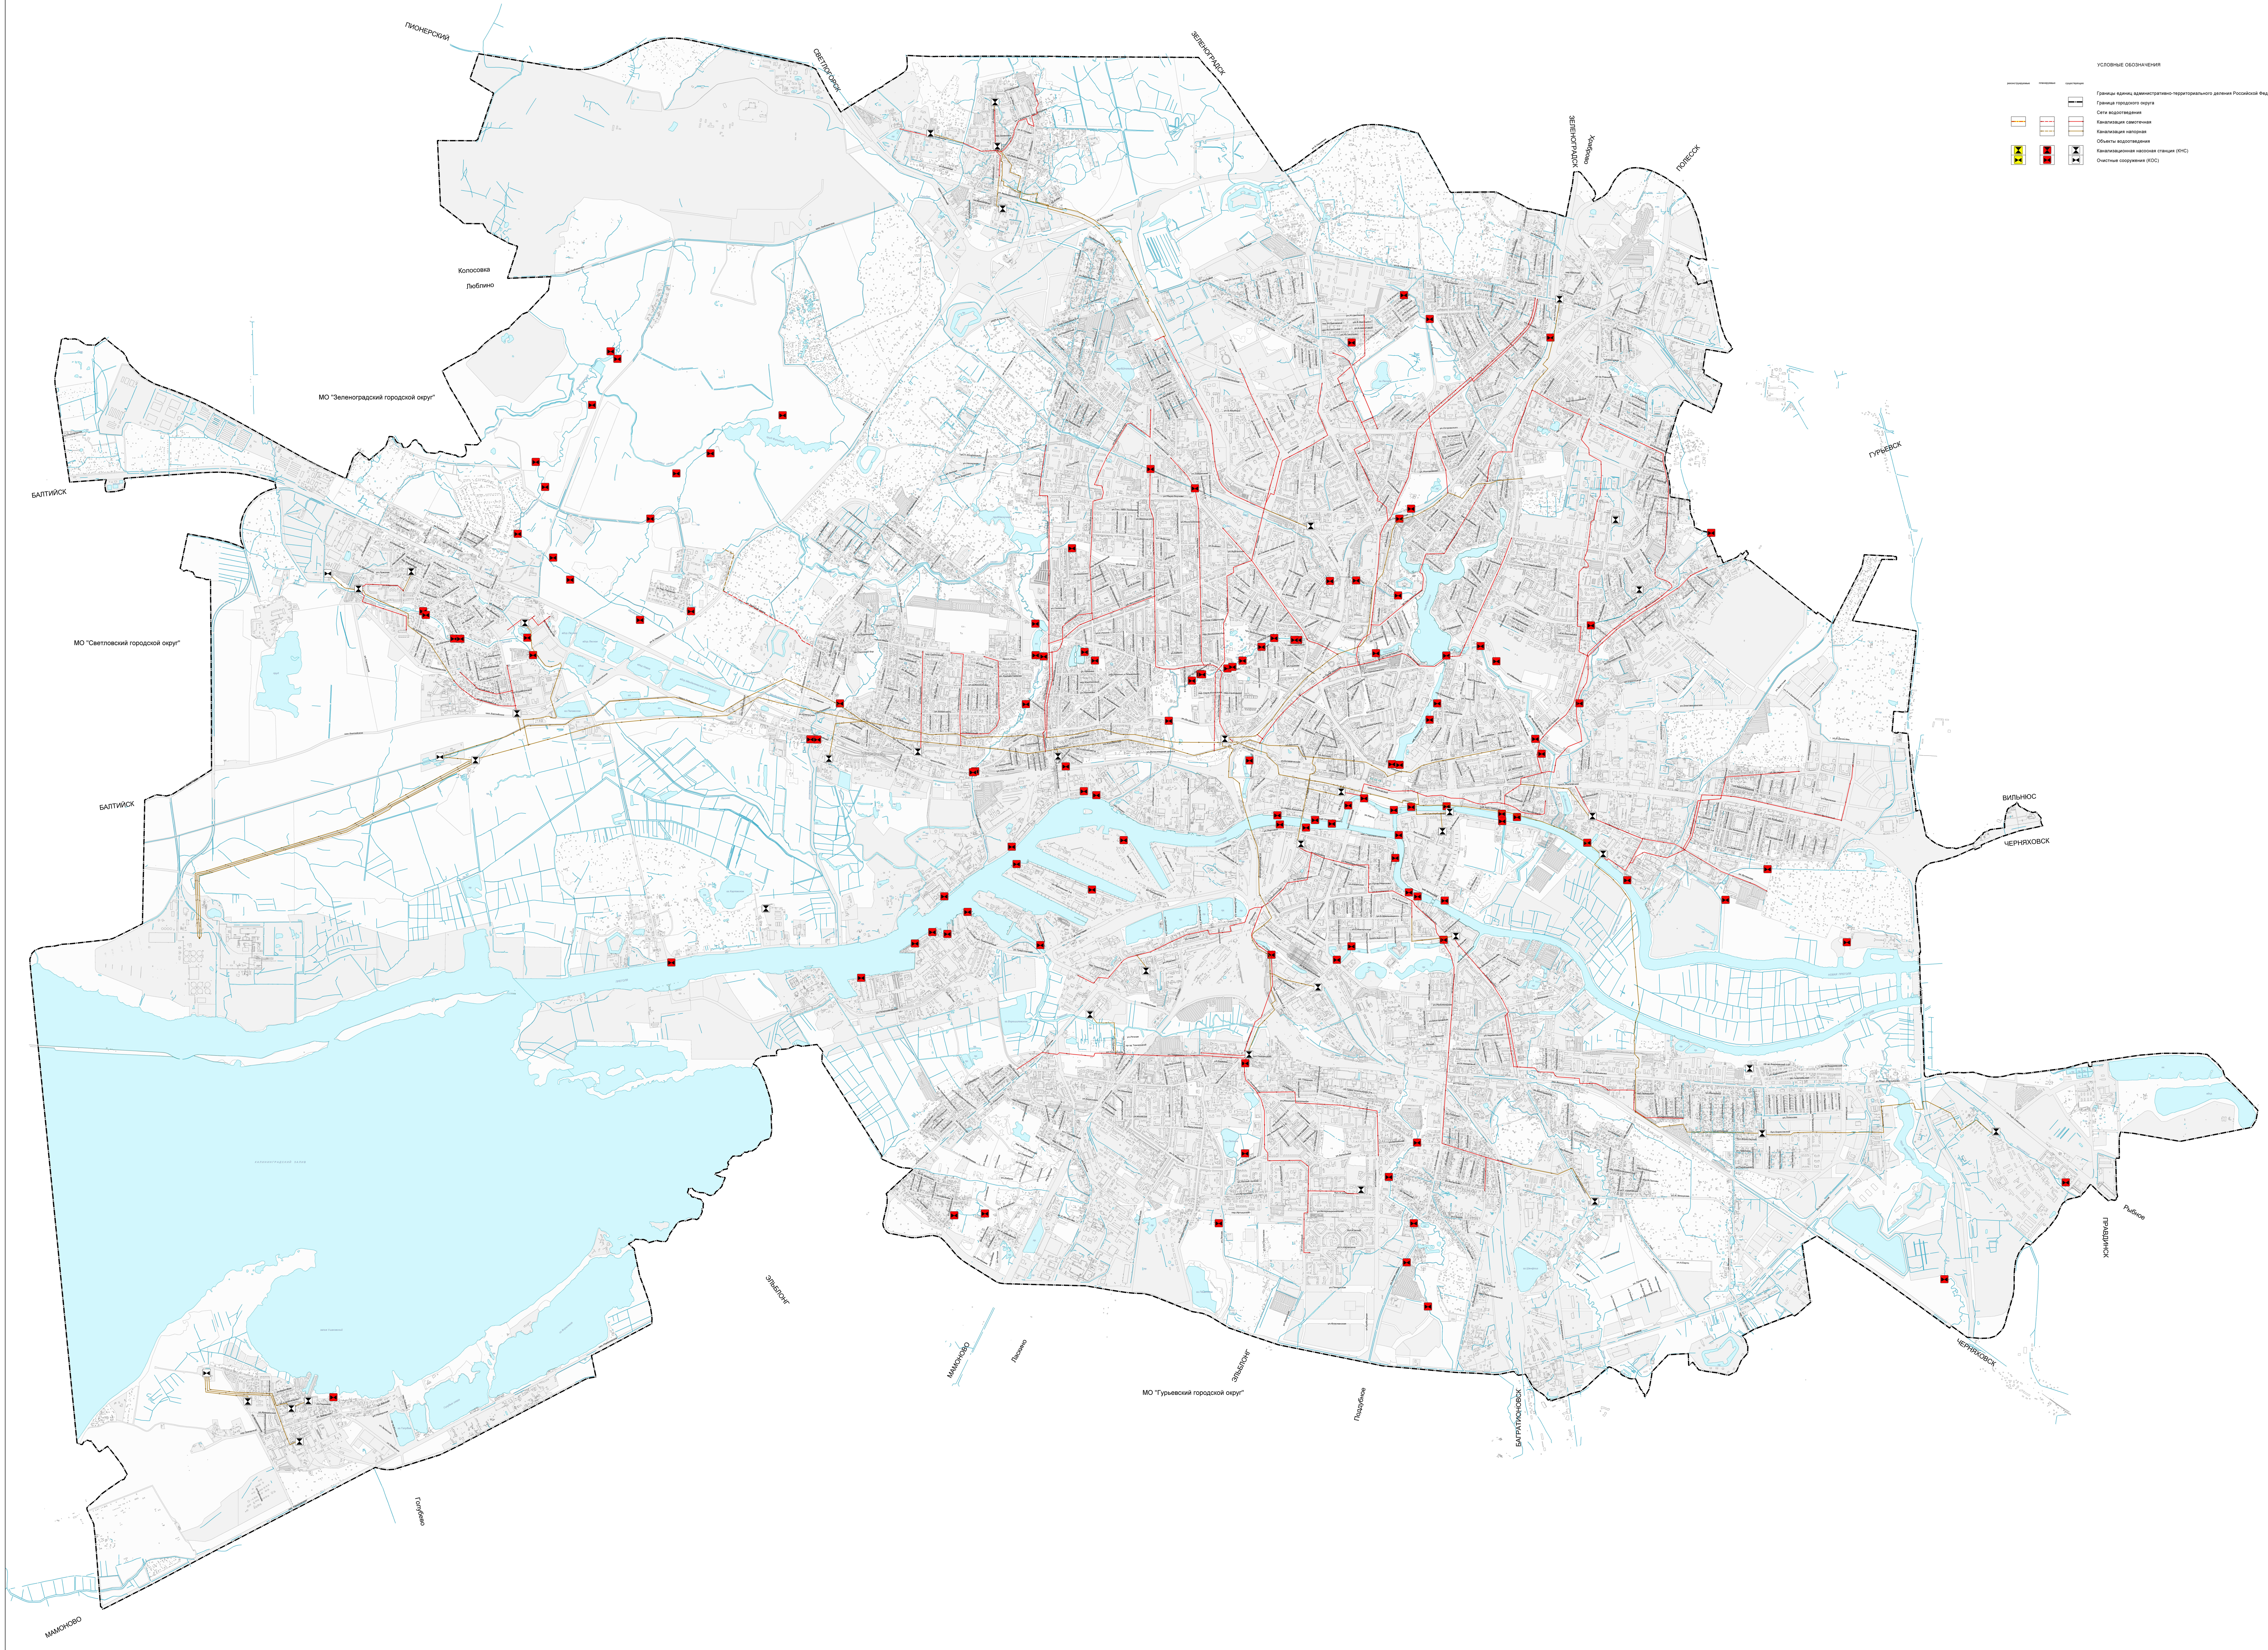

УСЛОВНЫЕ ОБОЗНАЧЕНИЯ

реконструируемые	планируемые	существующие	
			Границы единиц административно-территориального деления Российской Федерации
		━·━	Граница городского округа
			Сети водоотведения
━·━	- - -	━━	Канализация самотечная
	- - -	━━	Канализация напорная
			Объекты водоотведения
⧗	⧗	⧗	Канализационная насосная станция (КНС)
⧓	⧓	⧓	Очистные сооружения (КОС)

* в редакции постановления Правительства Калининградской области от 05.08.2021 № 474

Изм.	Кол.уч.	Лист	№ док.	Подпись	Дата				
						Городской округ "Город Калининград"			
					2021	Внесения изменений в Генеральный план	Стадия	Лист	Листов
									18
ГАП		Демянчук							
ГИП		Прилепин				Карта развития систем водоотведения городского округа	ООО "ГЕОЗЕМСТРОЙ" г. Воронеж		
Архитектор		Голозубова							
Инженер		Лицукова							