ГЕНЕРАЛЬНЫЙ ПЛАН ГОРОДСКОГО ОКРУГА "ГОРОД КАЛИНИНГРАД"

Карта современного использования территории городского округа

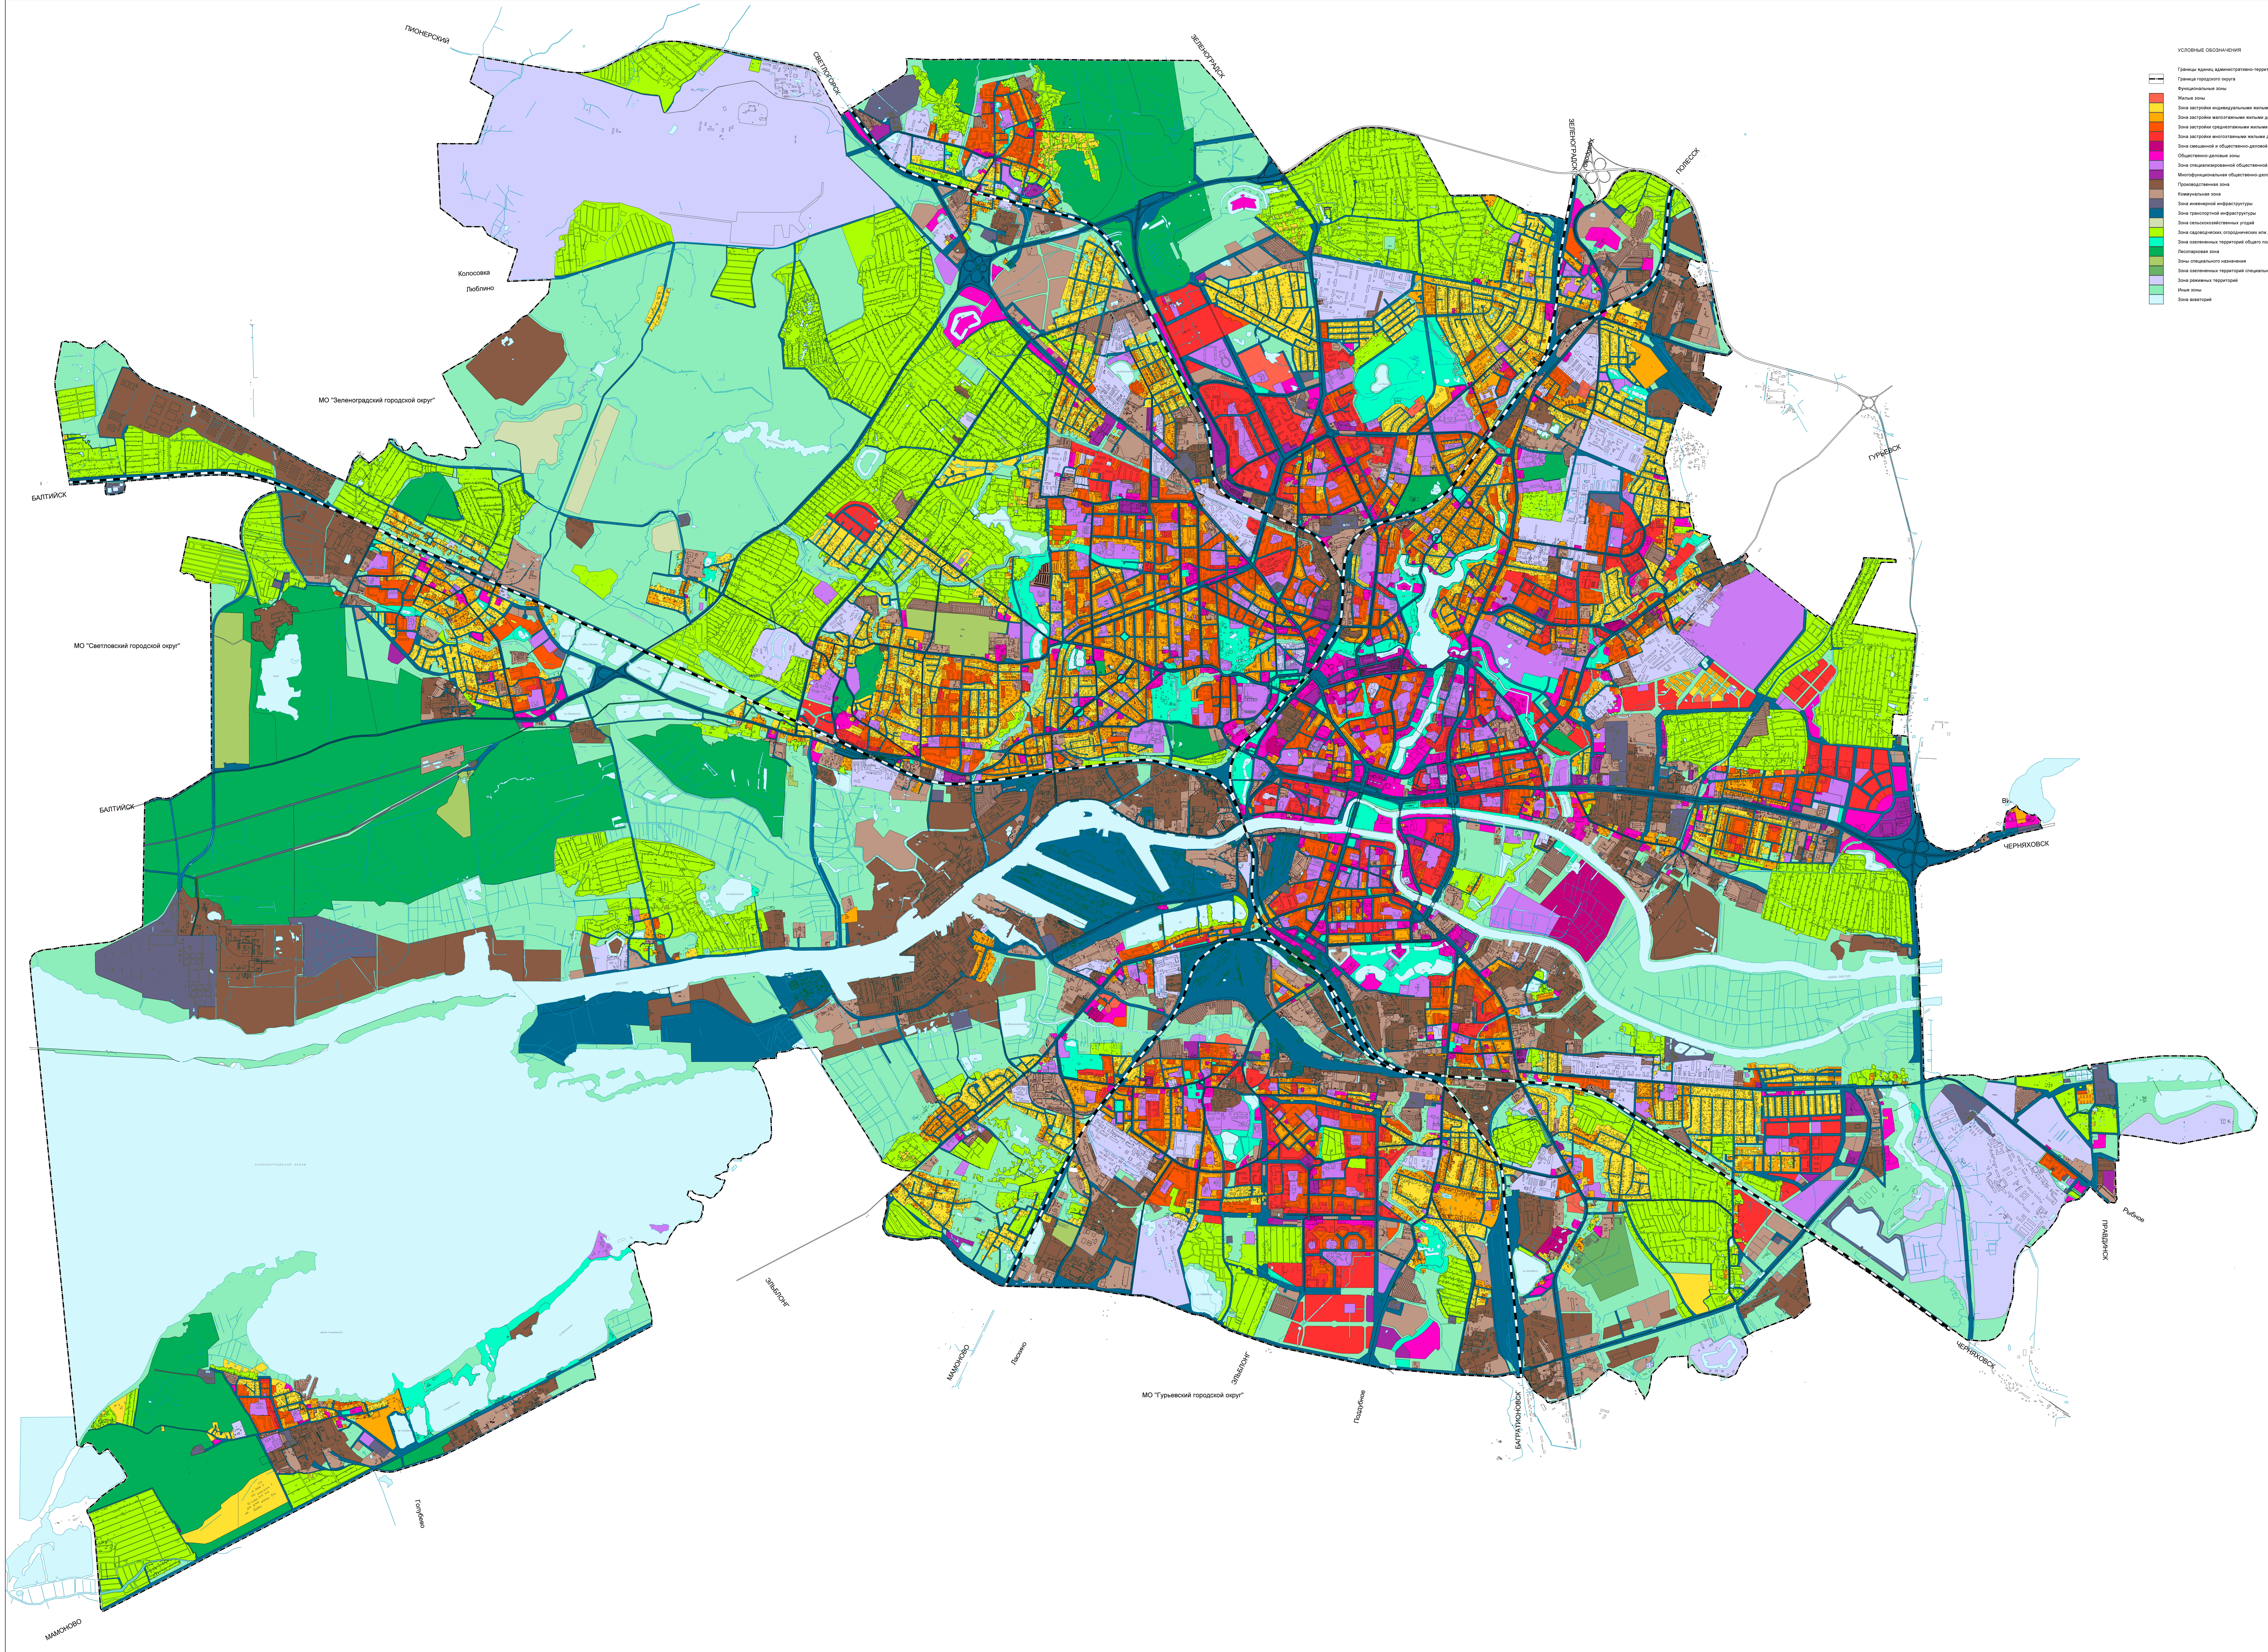

УСЛОВНЫЕ ОБОЗНАЧЕНИЯ

	Границы единиц административно-территориального деления Российской Федерации
—·—	Граница городского округа
	Функциональные зоны
🟥	Жилые зоны
🟨	Зона застройки индивидуальными жилыми домами
🟧	Зона застройки малоэтажными жилыми домами (до 4 этажей, включая мансардный)
🟧	Зона застройки среднеэтажными жилыми домами (от 5 до 8 этажей, включая мансардный)
🟥	Зона застройки многоэтажными жилыми домами (9 этажей и более)
🟪	Зона смешанной и общественно-деловой застройки
🟪	Общественно-деловые зоны
🟪	Зона специализированной общественной застройки
🟪	Многофункциональная общественно-деловая зона
🟫	Производственная зона
🟫	Коммунальная зона
⬛	Зона инженерной инфраструктуры
🟦	Зона транспортной инфраструктуры
🟩	Зона сельскохозяйственных угодий
🟩	Зона садоводческих, огороднических или дачных некоммерческих объединений граждан
🟩	Зона озелененных территорий общего пользования (лесопарки, парки, сады, скверы, бульвары, городские леса
🟩	Лесопарковая зона
🟩	Зоны специального назначения
🟩	Зона озелененных территорий специального назначения
🟪	Зона режимных территорий
🟩	Иные зоны
🟦	Зона акваторий

* в редакции постановления Правительства Калининградской области от 05.08.2021 № 474

Изм.	Кол.уч.	Лист	№ док.	Подпись	Дата	Городской округ "Город Калининград"			
					2021	Внесения изменений в Генеральный план	Стадия	Лист	Листов
									18
ГАП		Демянчук				Карта современного использования территории городского округа	ООО "ГЕОЗЕМСТРОЙ" г. Воронеж		
ГИП		Прилепин							
Архитектор		Голозубова							
Инженер		Лицукова							