ГЕНЕРАЛЬНЫЙ ПЛАН ГОРОДСКОГО ОКРУГА "ГОРОД КАЛИНИНГРАД"

Карта ограничений градостроительной деятельности на территории городского округа и результатов комплексного анализа территории

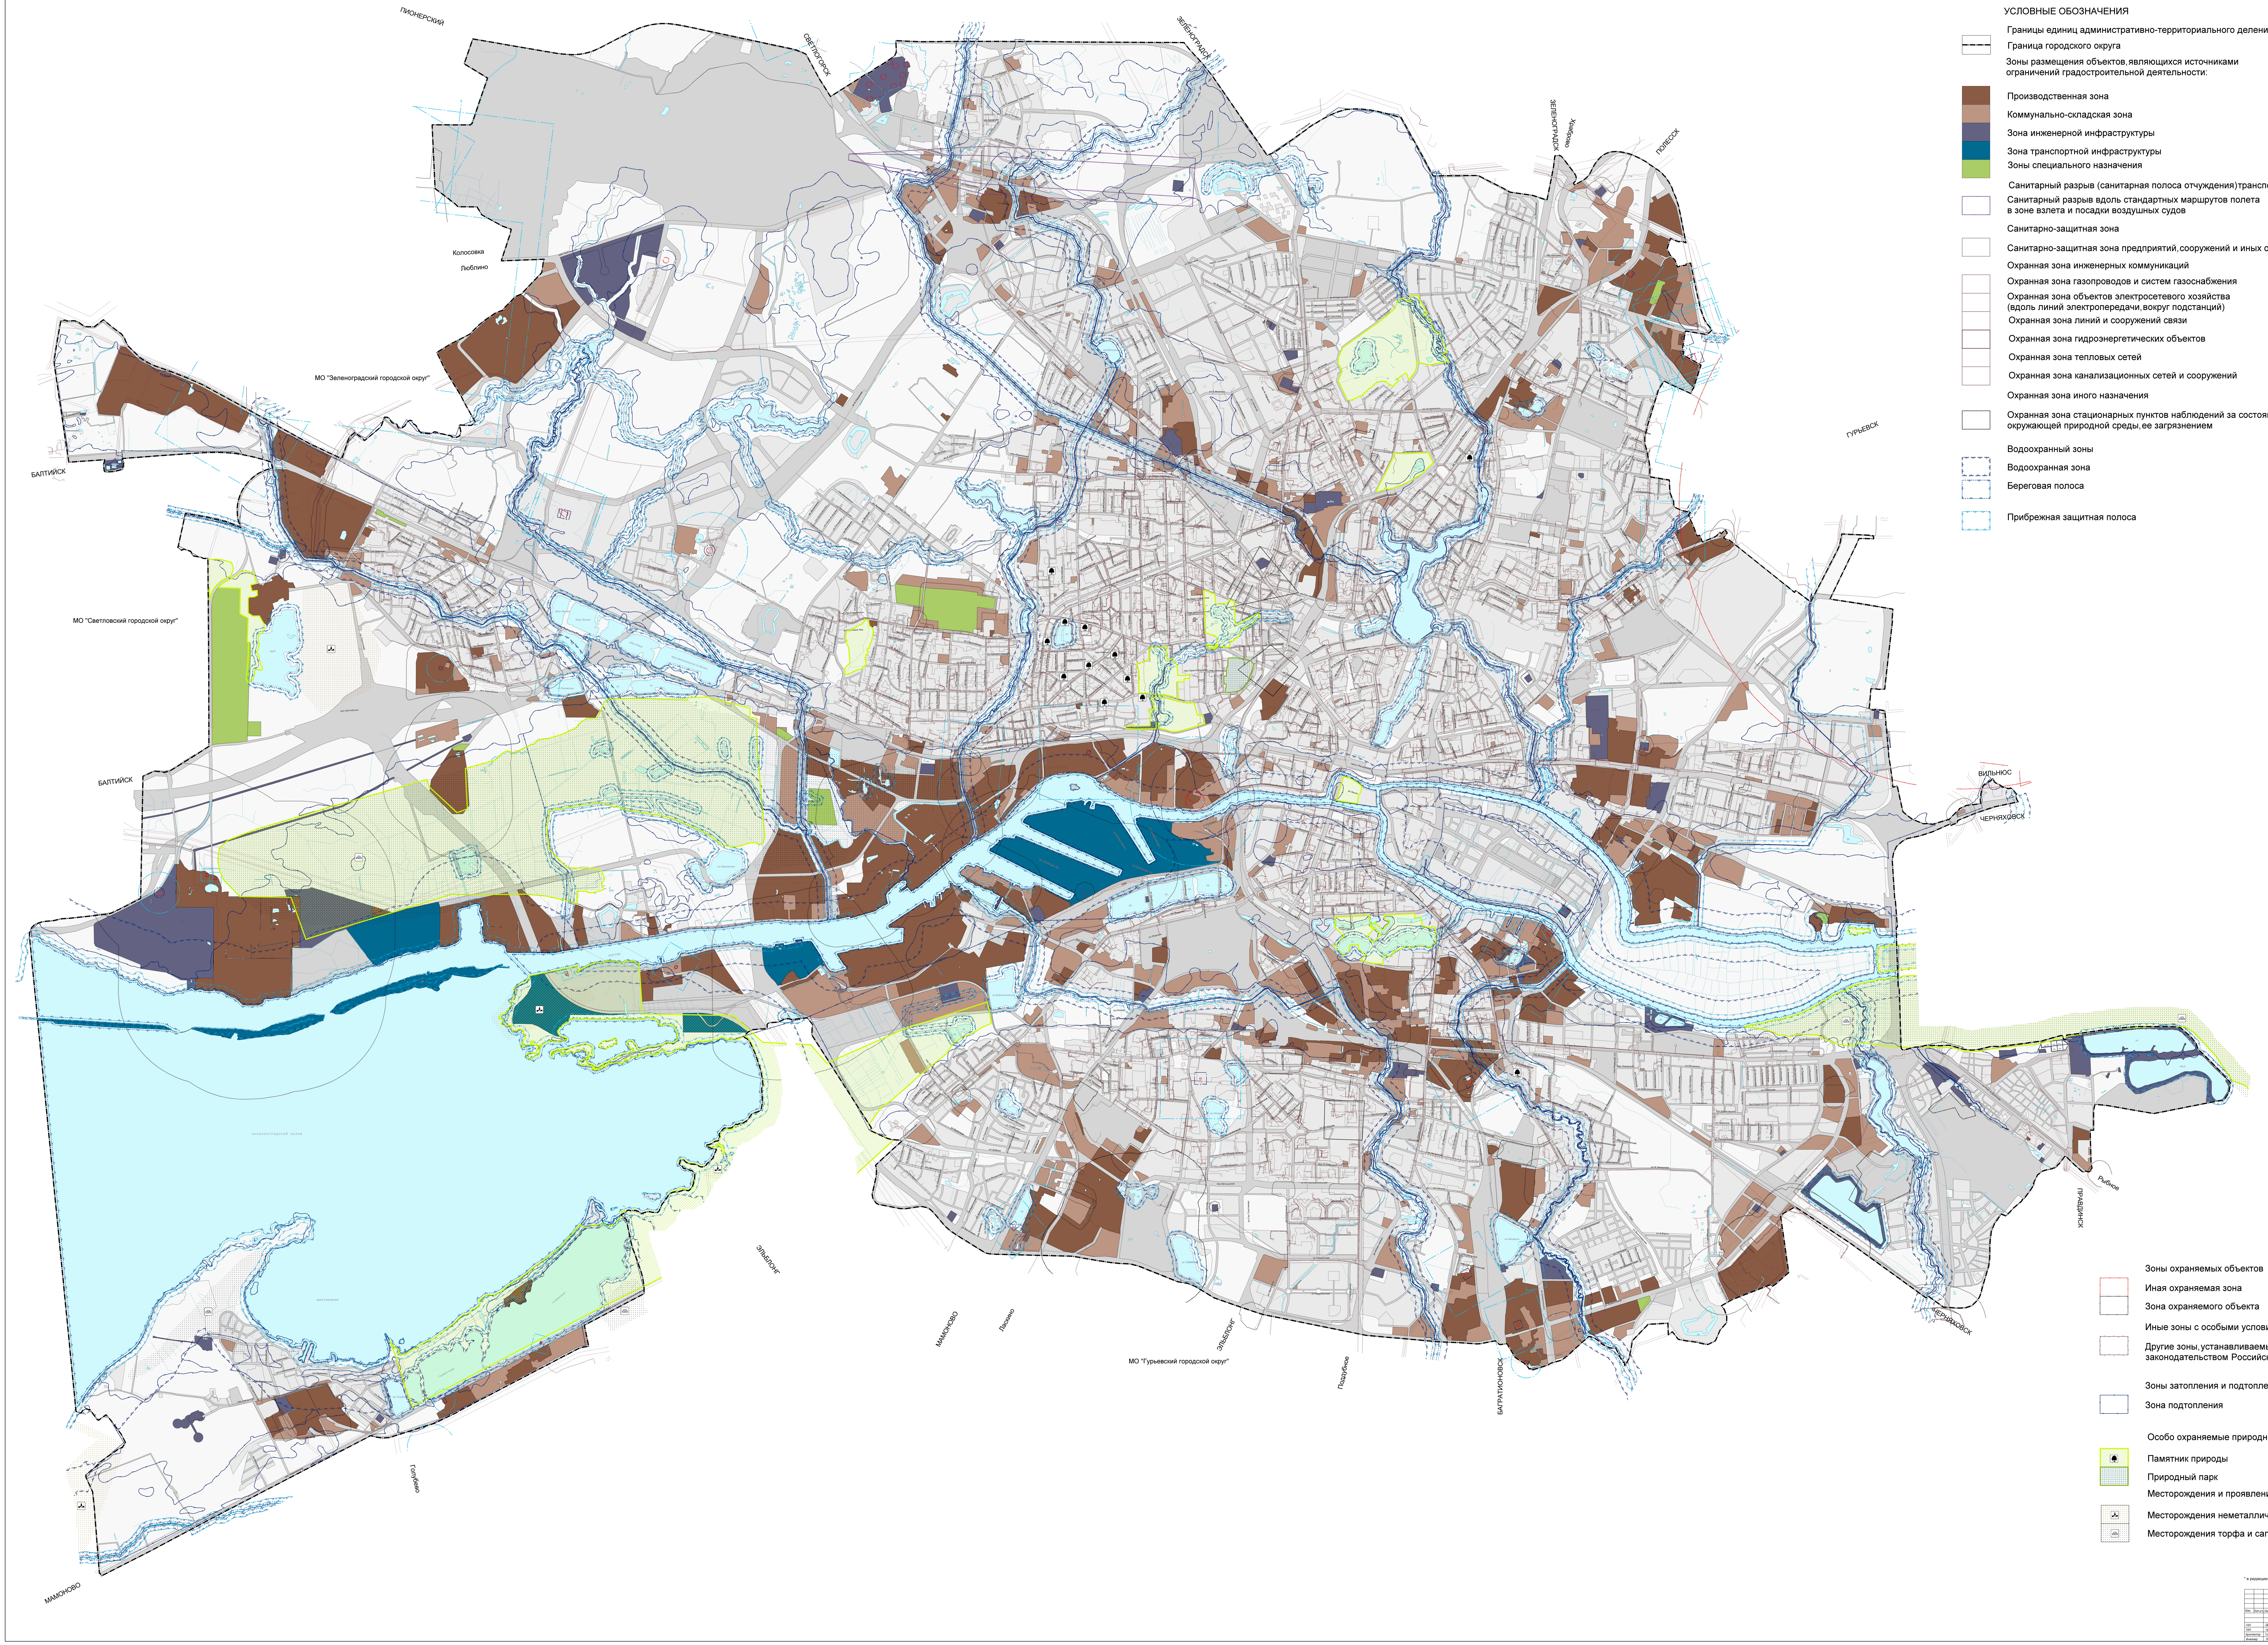

УСЛОВНЫЕ ОБОЗНАЧЕНИЯ

Границы единиц административно-территориального деления Российской Федерации

- Граница городского округа

Зоны размещения объектов, являющихся источниками ограничений градостроительной деятельности:

- 🟫 Производственная зона
- 🟫 Коммунально-складская зона
- 🟪 Зона инженерной инфраструктуры
- 🟦 Зона транспортной инфраструктуры
- 🟩 Зоны специального назначения

Санитарный разрыв (санитарная полоса отчуждения) транспортных коммуникаций

- ☐ Санитарный разрыв вдоль стандартных маршрутов полета в зоне взлета и посадки воздушных судов

Санитарно-защитная зона

- ☐ Санитарно-защитная зона предприятий, сооружений и иных объектов

Охранная зона инженерных коммуникаций

- ☐ Охранная зона газопроводов и систем газоснабжения
- ☐ Охранная зона объектов электросетевого хозяйства (вдоль линий электропередачи, вокруг подстанций)
- ☐ Охранная зона линий и сооружений связи
- ☐ Охранная зона гидроэнергетических объектов
- ☐ Охранная зона тепловых сетей
- ☐ Охранная зона канализационных сетей и сооружений

Охранная зона иного назначения

- ☐ Охранная зона стационарных пунктов наблюдений за состоянием окружающей природной среды, ее загрязнением

Водоохранный зоны

- ☐ Водоохранная зона
- ☐ Береговая полоса
- ☐ Прибрежная защитная полоса

Зоны охраняемых объектов

- ☐ Иная охраняемая зона
- ☐ Зона охраняемого объекта

Иные зоны с особыми условиями использования

- ☐ Другие зоны, устанавливаемые в соответствии с законодательством Российской Федерации

Зоны затопления и подтопления

- ☐ Зона подтопления

Особо охраняемые природные территории

- ▨ Памятник природы
- ▦ Природный парк

Месторождения и проявления полезных ископаемых

- ▨ Месторождения неметаллических полезных ископаемых
- ▨ Месторождения торфа и сапропеля

* в редакции постановления Правительства Калининградской области от 05.08.2021 № 474

						Городской округ "Город Калининград"
Изм.	Кол.уч.	Лист	№ док.	Подпись	Дата	
					2021	Внесения изменений в Генеральный план
ГАП		Демянчук				Стадия: — / Лист: — / Листов: 18
ГИП		Прилепин				Карта ограничений градостроительной деятельности на территории городского округа и результатов комплексного анализа территории городского округа
Архитектор		Голозубова				ООО "ГЕОЗЕМСТРОЙ" г. Воронеж
Инженер		Лицукова				