



СХЕМА РАСПОЛОЖЕНИЯ ЭЛЕМЕНТА ПЛАНИРОВОЧНОЙ СТРУКТУРЫ

М 1:200000

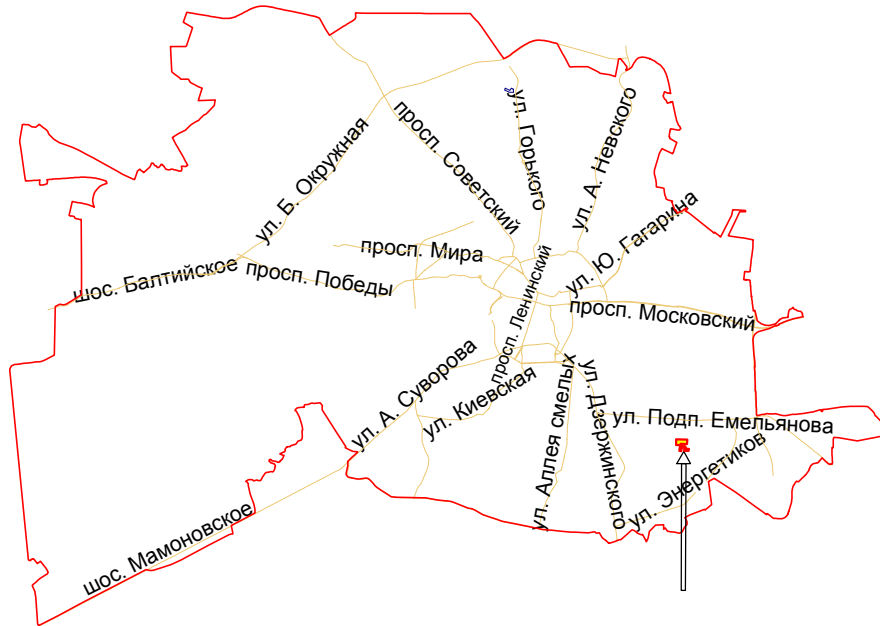

УСЛОВНЫЕ ОБОЗНАЧЕНИЯ:  
 - граница городской черты  
 - граница элементов планировочной структуры

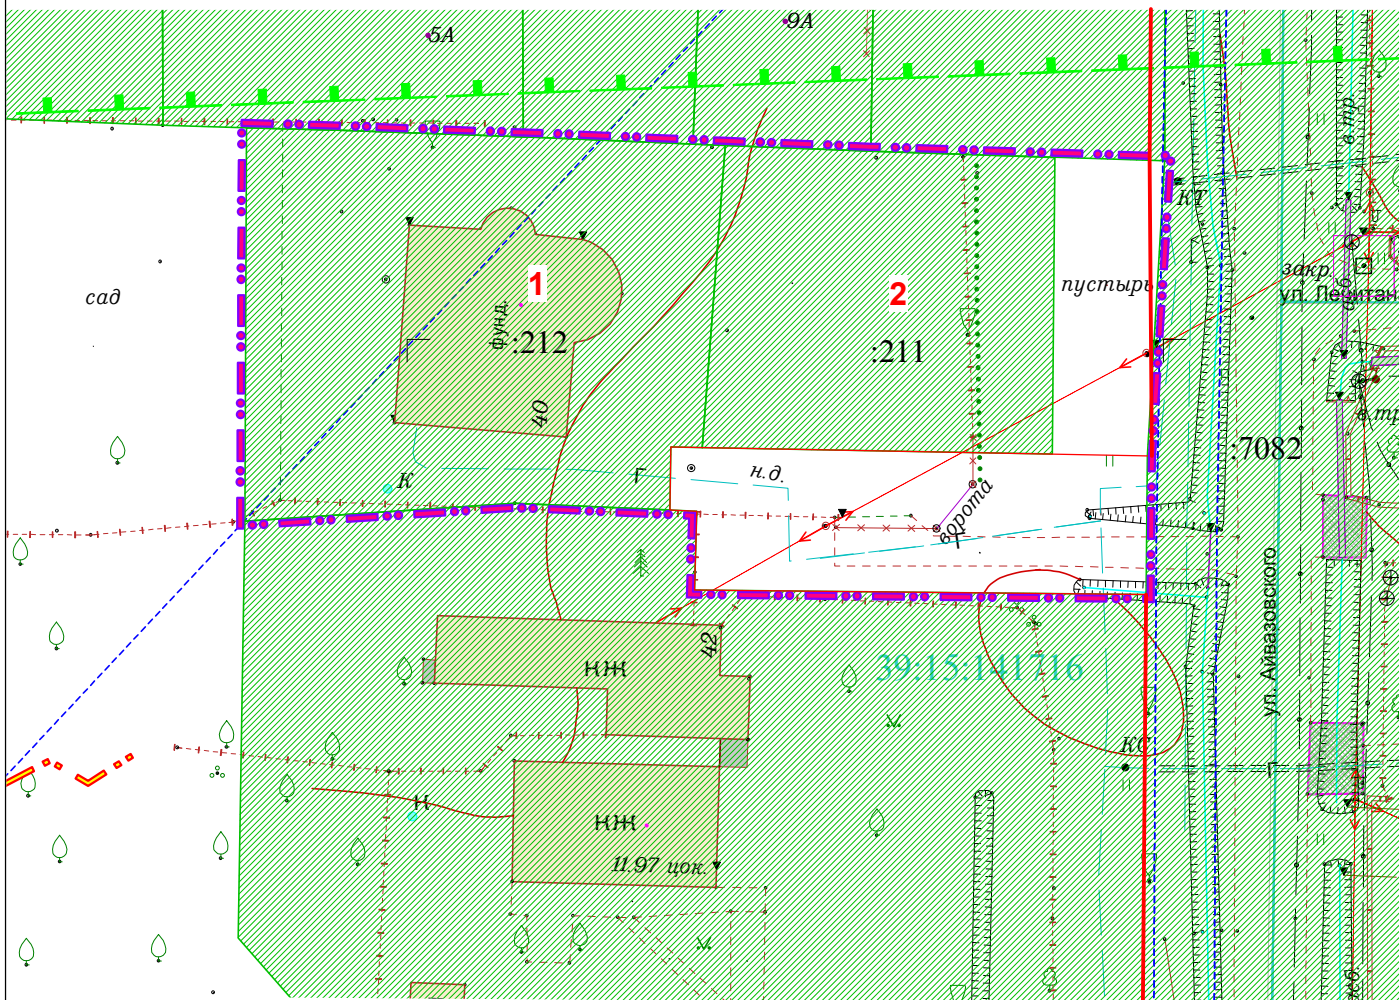

УСЛОВНЫЕ ОБОЗНАЧЕНИЯ  
 - Граница территории межевания  
 - Граница кадастрового квартала  
 - Существующая красная линия  
 - Красная линия, отраженная на дежурной карте города  
 ГРАНИЦЫ ЗЕМЕЛЬНЫХ УЧАСТКОВ  
 - ранее образованных земельных участков, зарегистрированных в ГКН  
 ОГРАНИЧЕНИЯ В ИСПОЛЬЗОВАНИИ ЗЕМЕЛЬНЫХ УЧАСТКОВ  
 - Охранные зоны инженерных коммуникаций, сведения о которых внесены в ГКН  
 - Зона санитарной охраны источников водоснабжения II пояса

Площадь территории межевания в согласованных границах - 1612 кв.м

Экспликация земельных участков

№ п/п	Разрешенное использование	Площадь	Примечание	Вид права
1	2	3	4	5
<b>Ранее образованные земельные участки, зарегистрированные в ГКН:</b>				
1	для индивидуального жилищного строительства	750	39:15:141716:212	собственность
2	для индивидуального жилищного строительства	445	39:15:141716:211	собственность
<b>Всего ранее образованных земельных участков</b>		<b>1195</b>		

Заказчик: Керимагаев Н.Г.

Год выпуска: 2019

03509-19-ПМТ

г.Калининград

Изм.	Кол.уч.	Лист	№ док.	Подп.	Дата	Проект межевания территории в границах ул. Айвазовского в городе Калининграде	Стадия	Лист	Листов
Разраб.							ПМ	3	3
Директор		Глаза Л.И.			10.19	Материалы по обоснованию проекта межевания территории М 1:500	© МП «Городской центр геодезии» городского округа «Город Калининград» Геоцентр		
Нач.отдела		Полякова Л.П.			10.19				
Инженер		Цыпленкова И.В.			10.19				