ГРАФИЧЕСКОЕ ОПИСАНИЕ
местоположения границ населенных пунктов, территориальных зон, особо охраняемых природных территорий, зон с особыми условиями использования территории

Участок газопровода высокого давления до границ ЗУ с КН 39:15:132702:1582 по ул. Пригородная в г. Калининграде Калининградской области

(наименование объекта, местоположение границ которого описано (далее - объект))

Раздел 1

Сведения об объекте

№ п/п	Характеристики объекта	Описание характеристик
1	2	3
1	Местоположение объекта	Калининградская область, город Калининград
2	Площадь объекта +/- величина погрешности определения площади (Р +/- Дельта Р)	5747 +/- 51 м²
3	Иные характеристики объекта	-

Раздел 2

Сведения о местоположении границ объекта

1. Система координат МСК-39, зона 1

2. Сведения о характерных точках границ объекта

Обозначение характерных точек границ	Координаты, м		Метод определения координат характерной точки	Средняя квадратическая погрешность положения характерной точки (Mt), м	Описание обозначения точки на местности (при наличии)
	X	Y			
1	2	3	4	5	6
1	356182.34	1192870.20	Аналитический метод	0.10	-
2	356178.07	1192875.64	Аналитический метод	0.10	-
3	356174.93	1192873.16	Аналитический метод	0.10	-
4	356176.77	1192870.82	Аналитический метод	0.10	-
5	356170.26	1192865.51	Аналитический метод	0.10	-
6	356144.42	1192845.55	Аналитический метод	0.10	-
7	356118.16	1192824.45	Аналитический метод	0.10	-
8	356030.34	1192754.49	Аналитический метод	0.10	-
9	356009.63	1192738.72	Аналитический метод	0.10	-
10	355998.23	1192725.89	Аналитический метод	0.10	-
11	355980.82	1192748.90	Аналитический метод	0.10	-
12	355967.43	1192763.23	Аналитический метод	0.10	-
13	355962.62	1192767.05	Аналитический метод	0.10	-
14	355946.42	1192778.67	Аналитический метод	0.10	-
15	355923.13	1192797.55	Аналитический метод	0.10	-
16	355901.94	1192817.61	Аналитический метод	0.10	-
17	355896.09	1192823.79	Аналитический метод	0.10	-
18	355886.46	1192833.34	Аналитический метод	0.10	-
19	355871.23	1192851.17	Аналитический метод	0.10	-
20	355864.70	1192857.79	Аналитический метод	0.10	-
21	355842.06	1192882.59	Аналитический метод	0.10	-
22	355785.68	1192946.70	Аналитический метод	0.10	-

2. Сведения о характерных точках границ объекта

Обозначение характерных точек границ	Координаты, м		Метод определения координат характерной точки	Средняя квадратическая погрешность положения характерной точки (Mt), м	Описание обозначения точки на местности (при наличии)
	X	Y			
1	2	3	4	5	6
23	355728.62	1193012.30	Аналитический метод	0.10	-
24	355762.87	1193042.32	Аналитический метод	0.10	-
25	355741.00	1193069.99	Аналитический метод	0.10	-
26	355699.21	1193119.45	Аналитический метод	0.10	-
27	355681.00	1193146.35	Аналитический метод	0.10	-
28	355450.07	1193439.24	Аналитический метод	0.10	-
29	355407.17	1193517.02	Аналитический метод	0.10	-
30	355402.83	1193523.95	Аналитический метод	0.10	-
31	355368.69	1193539.26	Аналитический метод	0.10	-
32	355298.64	1193630.36	Аналитический метод	0.10	-
33	355295.47	1193627.92	Аналитический метод	0.10	-
34	355366.14	1193536.02	Аналитический метод	0.10	-
35	355400.09	1193520.80	Аналитический метод	0.10	-
36	355403.72	1193514.99	Аналитический метод	0.10	-
37	355446.80	1193436.89	Аналитический метод	0.10	-
38	355677.77	1193143.99	Аналитический метод	0.10	-
39	355696.02	1193117.03	Аналитический метод	0.10	-
40	355737.90	1193067.46	Аналитический метод	0.10	-
41	355757.37	1193042.82	Аналитический метод	0.10	-
42	355722.99	1193012.69	Аналитический метод	0.10	-
43	355782.67	1192944.07	Аналитический метод	0.10	-
44	355839.08	1192879.92	Аналитический метод	0.10	-
45	355861.79	1192855.04	Аналитический метод	0.10	-
46	355868.28	1192848.47	Аналитический метод	0.10	-
47	355883.53	1192830.61	Аналитический метод	0.10	-

2. Сведения о характерных точках границ объекта

Обозначение характерных точек границ	Координаты, м		Метод определения координат характерной точки	Средняя квадратическая погрешность положения характерной точки (Mt), м	Описание обозначения точки на местности (при наличии)
	X	Y			
1	2	3	4	5	6
48	355893.23	1192820.99	Аналитический метод	0.10	-
49	355899.11	1192814.78	Аналитический метод	0.10	-
50	355920.49	1192794.54	Аналитический метод	0.10	-
51	355941.03	1192777.89	Аналитический метод	0.10	-
52	355956.01	1192766.87	Аналитический метод	0.10	-
53	355960.21	1192763.86	Аналитический метод	0.10	-
54	355964.71	1192760.28	Аналитический метод	0.10	-
55	355977.76	1192746.32	Аналитический метод	0.10	-
56	355997.98	1192719.58	Аналитический метод	0.10	-
57	356012.36	1192735.77	Аналитический метод	0.10	-
58	356032.80	1192751.34	Аналитический метод	0.10	-
59	356120.66	1192821.33	Аналитический метод	0.10	-
60	356146.89	1192842.41	Аналитический метод	0.10	-
61	356172.75	1192862.38	Аналитический метод	0.10	-
1	356182.34	1192870.20	Аналитический метод	0.10	-

3. Сведения о характерных точках части (частей) границы объекта

Обозначение характерных точек части границы	Координаты, м		Метод определения координат характерной точки	Средняя квадратическая погрешность положения характерной точки (Mt), м	Описание обозначения точки на местности (при наличии)
	X	Y			
1	2	3	4	5	6
-	-	-	-	-	-

Раздел 3

Сведения о местоположении измененных (уточненных) границ объекта

1. Система координат -

2. Сведения о характерных точках границ объекта

Обозначение характерных точек границ	Существующие координаты, м		Измененные (уточненные) координаты, м		Метод определения координат характерной точки	Средняя квадратическая погрешность положения характерной точки (Mt), м	Описание обозначения точки на местности (при наличии)
	X	Y	X	Y			
1	2	3	4	5	6	7	8
-	-	-	-	-	-	-	

3. Сведения о характерных точках части (частей) границы объекта

Обозначение характерных точек части границы	Существующие координаты, м		Измененные (уточненные) координаты, м		Метод определения координат характерной точки	Средняя квадратическая погрешность положения характерной точки (Mt), м	Описание обозначения точки на местности (при наличии)
	X	Y	X	Y			
1	2	3	4	5	6	7	8
-	-	-	-	-	-	-	

СХЕМА ГРАНИЦ
публичного сервитута



Перечень координат границ публичного сервитута

№	Координаты, м	
	X	Y
1	356182.34	1192870.20
2	356178.07	1192875.64
3	356174.93	1192873.16
4	356176.77	1192870.82
5	356170.26	1192865.51
6	356144.42	1192845.55
7	356118.16	1192824.45
8	356030.34	1192754.49
9	356009.63	1192738.72
10	355998.23	1192725.89
11	355980.82	1192748.90
12	355967.43	1192763.23
13	355962.62	1192767.05
14	355946.42	1192778.67
15	355923.13	1192797.55
16	355901.94	1192817.61
17	355896.09	1192823.79
18	355886.46	1192833.34
19	355871.23	1192851.17
20	355864.70	1192857.79
21	355842.06	1192882.59
22	355785.68	1192946.70
23	355728.62	1193012.30
24	355762.87	1193042.32
25	355741.00	1193069.99
26	355699.21	1193119.45
27	355681.00	1193146.35
28	355450.07	1193439.24
29	355407.17	1193517.02
30	355402.83	1193523.95
31	355368.69	1193539.26
32	355298.64	1193630.36
33	355295.47	1193627.92
34	355366.14	1193536.02
35	355400.09	1193520.80
36	355403.72	1193514.99
37	355446.80	1193436.89
38	355677.77	1193143.99
39	355696.02	1193117.03
40	355737.90	1193067.46
41	355757.37	1193042.82
42	355722.99	1193012.69
43	355782.67	1192944.07
44	355839.08	1192879.92
45	355861.79	1192855.04
46	355868.28	1192848.47
47	355883.53	1192830.61
48	355893.23	1192820.99
49	355899.11	1192814.78
50	355920.49	1192794.54
51	355941.03	1192777.89
52	355956.01	1192766.87
53	355960.21	1192763.86
54	355964.71	1192760.28
55	355977.76	1192746.32
56	355997.98	1192719.58
57	356012.36	1192735.77
58	356032.80	1192751.34
59	356120.66	1192821.33
60	356146.89	1192842.41
61	356172.75	1192862.38
1	356182.34	1192870.20

Объект: Участок газопровода высокого давления до границ ЗУ с КН 39:15:132702:1582 по ул. Пригородная в г. Калининграде Калининградской области

Кадастровые номера земельных участков, на которых расположен публичный сервитут:
39:15:000000:13003 – 386 кв.м., 39:15:000000:13506 – 1321 кв.м., 39:15:000000:13639 – 70 кв.м., 39:15:000000:14760 – 473 кв.м., 39:15:000000:14777 – 110 кв.м., 39:15:132901:87 – 190 кв.м., ЕЗ 39:15:000000:6 / ЗУ 39:15:132901:45 – 43 кв.м., ЕЗ 39:15:000000:6 / ЗУ 39:15:133004:3 – 40 кв.м., 39:15:132703:1 – 1 кв.м.,

Кадастровые номера кварталов, на которых расположен публичный сервитут:
39:15:132608 – 183 кв.м., 39:15:132702 – 610 кв.м., 39:15:132703 – 27 кв.м., 39:15:132901 – 2295 кв.м.,


Площадь публичного сервитута: 5747 кв.м.

Цель установления публичного сервитута:
для размещения газопровода

Масштаб 1:500 Система координат МСК-39

УСЛОВНЫЕ ОБОЗНАЧЕНИЯ:
- испрашиваемые земельные участки
- граница кадастрового квартала
- граница кадастрового участка, сведения о которой достаточны для определения ее местоположения;
- граница кадастрового участка, сведения о которой недостаточны для определения ее местоположения;
- ось строящегося газопровода

ПОДПИСАНО ЭЛЕКТРОННОЙ ПОДПИСЬЮ
Сертификат: **148ebe24234a87a9444d181801a014e8**
Кадастровый инженер: **Глеза Оксана Леонидовна**
Действителен: **с 18.08.2026 по 28.08.2027**

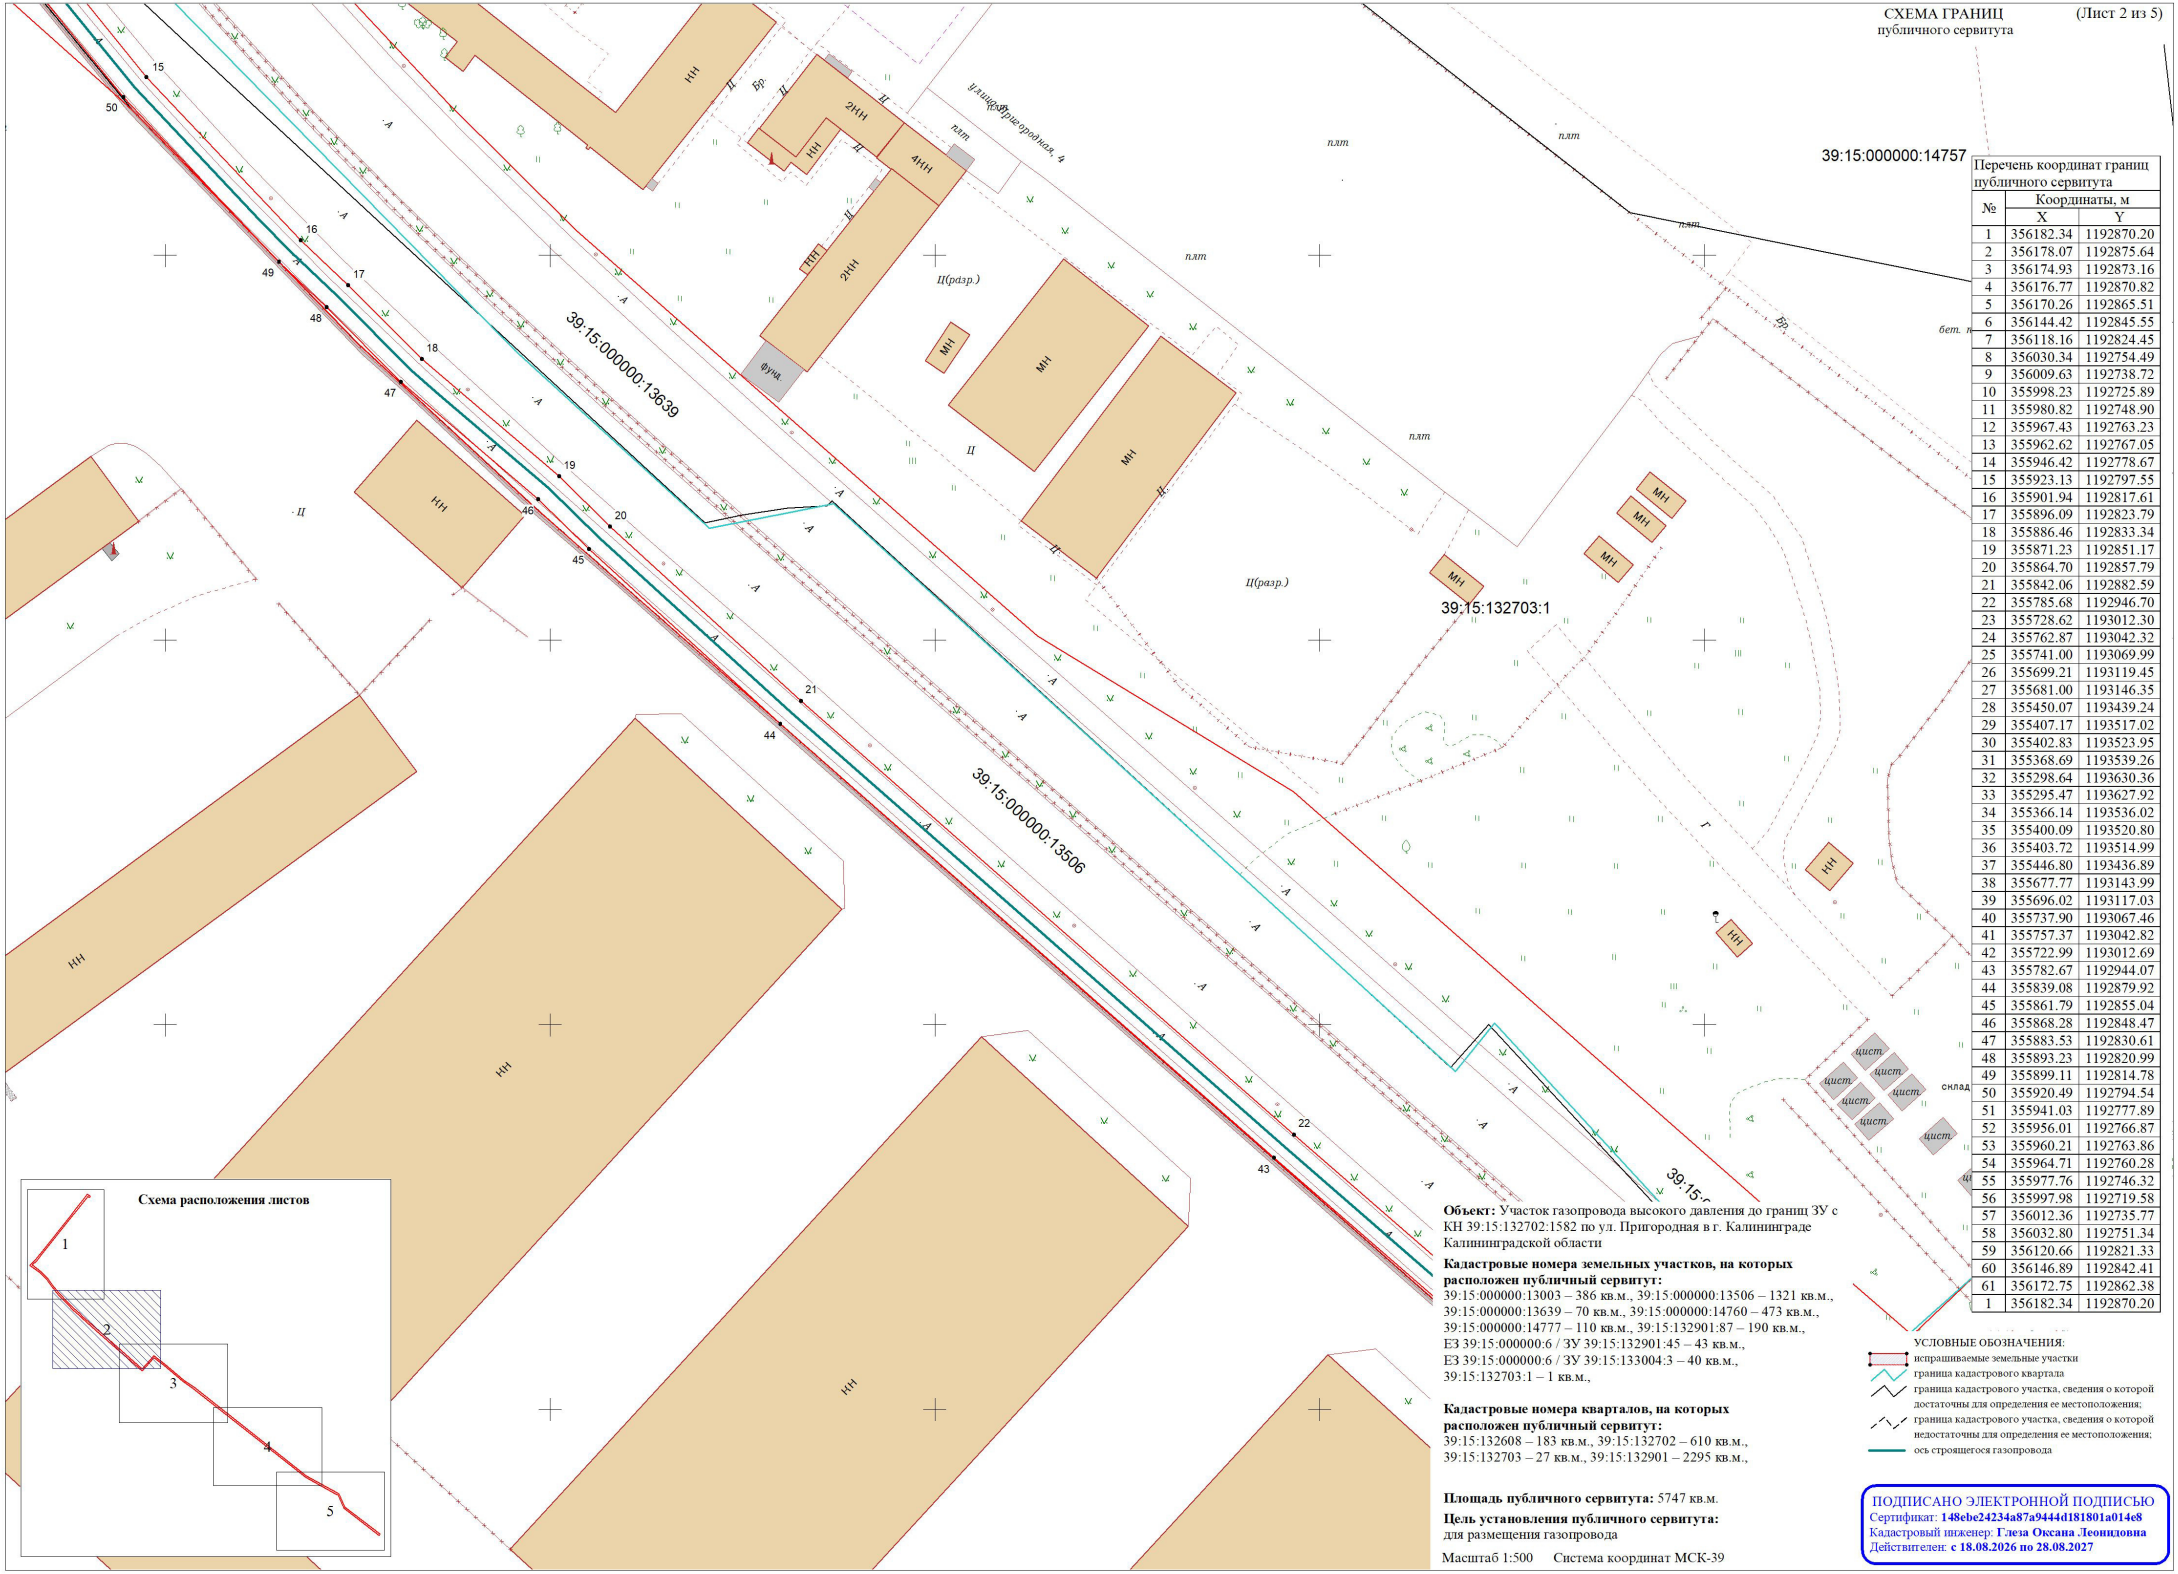

Перечень координат границ публичного сервитута		
№	Координаты, м	
	X	Y
1	356182.34	1192870.20
2	356178.07	1192875.64
3	356174.93	1192873.16
4	356176.77	1192870.82
5	356170.26	1192865.51
6	356144.42	1192845.55
7	356118.16	1192824.45
8	356030.34	1192754.49
9	356009.63	1192738.72
10	355998.23	1192725.89
11	355980.82	1192748.90
12	355967.43	1192763.23
13	355962.62	1192767.05
14	355946.42	1192778.67
15	355923.13	1192797.55
16	355901.94	1192817.61
17	355896.09	1192823.79
18	355886.46	1192833.34
19	355871.23	1192851.17
20	355864.70	1192857.79
21	355842.06	1192882.59
22	355785.68	1192946.70
23	355728.62	1193012.30
24	355762.87	1193042.32
25	355741.00	1193069.99
26	355699.21	1193119.45
27	355681.00	1193146.35
28	355450.07	1193439.24
29	355407.17	1193517.02
30	355402.83	1193523.95
31	355368.69	1193539.26
32	355298.64	1193630.36
33	355295.47	1193627.92
34	355366.14	1193536.02
35	355400.09	1193520.80
36	355403.72	1193514.99
37	355446.80	1193436.89
38	355677.77	1193143.99
39	355696.02	1193117.03
40	355737.90	1193067.46
41	355757.37	1193042.82
42	355722.99	1193012.69
43	355782.67	1192944.07
44	355839.08	1192879.92
45	355861.79	1192855.04
46	355868.28	1192848.47
47	355883.53	1192830.61
48	355893.23	1192820.99
49	355899.11	1192814.78
50	355920.49	1192794.54
51	355941.03	1192777.89
52	355956.01	1192766.87
53	355960.21	1192763.86
54	355964.71	1192760.28
55	355977.76	1192746.32
56	355997.98	1192719.58
57	356012.36	1192735.77
58	356032.80	1192751.34
59	356120.66	1192821.33
60	356146.89	1192842.41
61	356172.75	1192862.38
1	356182.34	1192870.20

Схема расположения листов

Объект: Участок газопровода высокого давления до границ ЗУ с КН 39:15:132702:1582 по ул. Пригородная в г. Калининграде Калининградской области

Кадастровые номера земельных участков, на которых расположен публичный сервитут:
39:15:000000:13003 – 386 кв.м., 39:15:000000:13506 – 1321 кв.м., 39:15:000000:13639 – 70 кв.м., 39:15:000000:14760 – 473 кв.м., 39:15:000000:14777 – 110 кв.м., 39:15:132901:87 – 190 кв.м., ЕЗ 39:15:000000:6 / ЗУ 39:15:132901:45 – 43 кв.м., ЕЗ 39:15:000000:6 / ЗУ 39:15:133004:3 – 40 кв.м., 39:15:132703:1 – 1 кв.м.,

Кадастровые номера кварталов, на которых расположен публичный сервитут:
39:15:132608 – 183 кв.м., 39:15:132702 – 610 кв.м., 39:15:132703 – 27 кв.м., 39:15:132901 – 2295 кв.м.,

Площадь публичного сервитута: 5747 кв.м.

Цель установления публичного сервитута:
для размещения газопровода

Масштаб 1:500 Система координат МСК-39

УСЛОВНЫЕ ОБОЗНАЧЕНИЯ:
- испрашиваемые земельные участки
- граница кадастрового квартала
- граница кадастрового участка, сведения о которой достаточны для определения ее местоположения;
- граница кадастрового участка, сведения о которой недостаточны для определения ее местоположения;
- ось строящегося газопровода

ПОДПИСАНО ЭЛЕКТРОННОЙ ПОДПИСЬЮ
Сертификат: **148ebe24234a87a9444d181801a014e8**
Кадастровый инженер: **Глеза Оксана Леонидовна**
Действителен: **с 18.08.2026 по 28.08.2027**

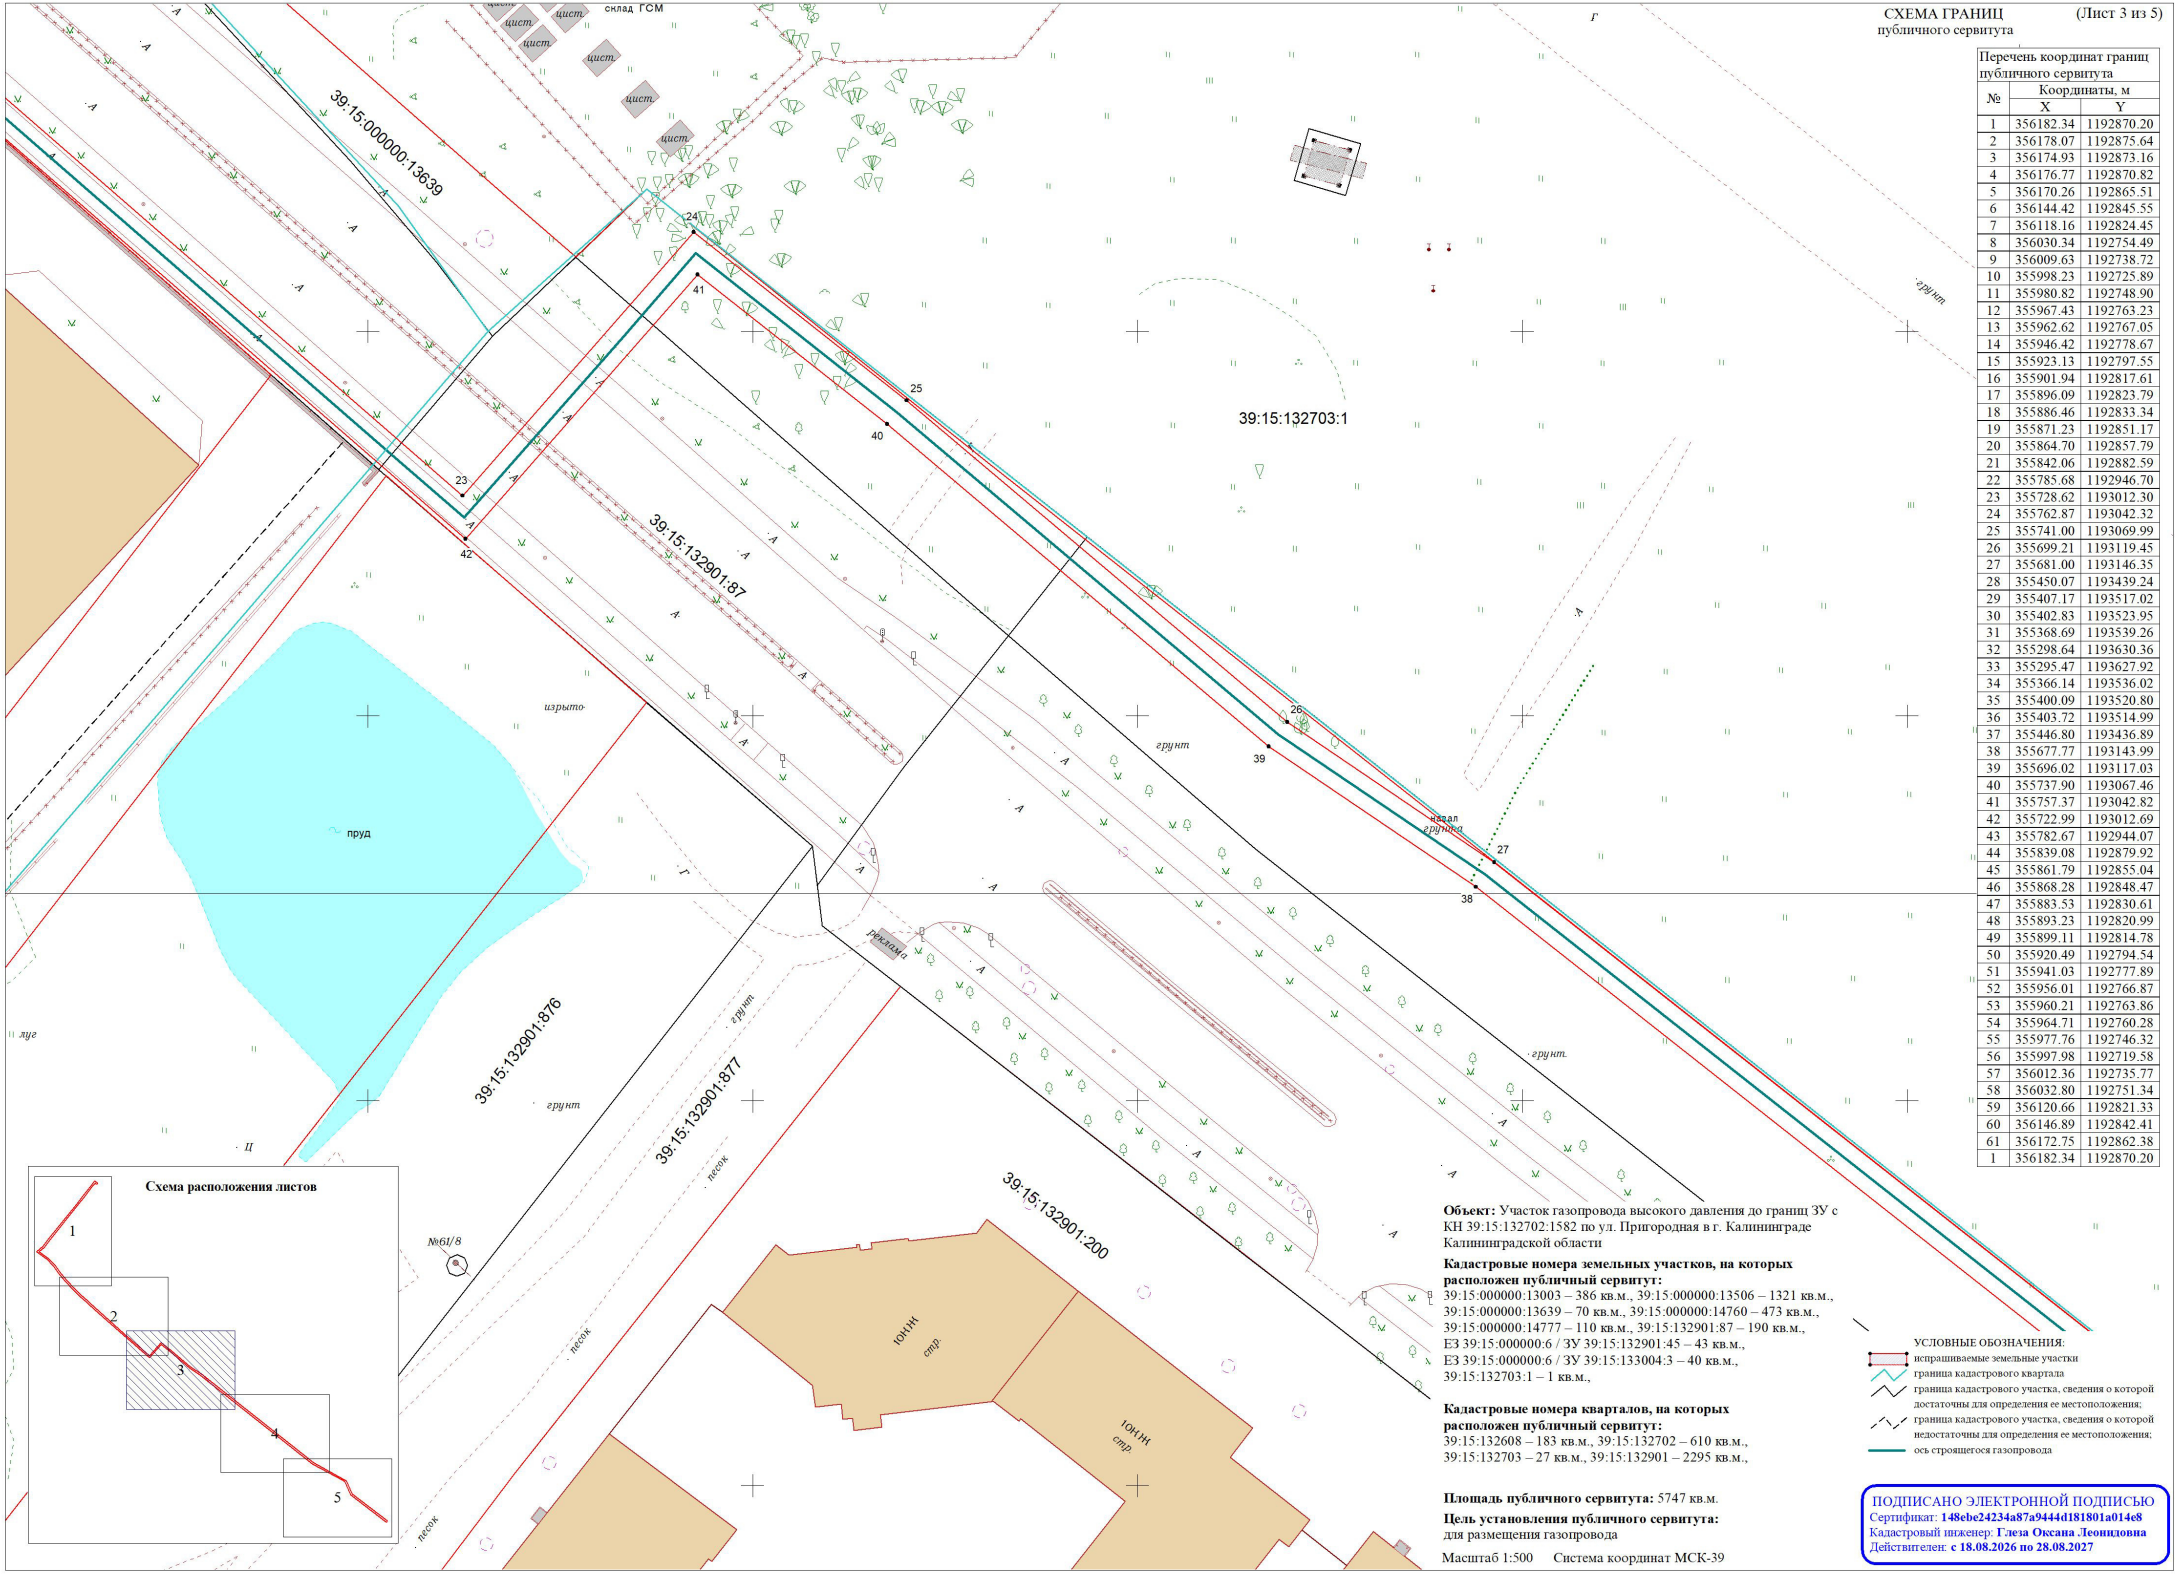


СХЕМА ГРАНИЦ
публичного сервитута

(Лист 3 из 5)

Перечень координат границ публичного сервитута

№	Координаты, м	
	X	Y
1	356182.34	1192870.20
2	356178.07	1192875.64
3	356174.93	1192873.16
4	356176.77	1192870.82
5	356170.26	1192865.51
6	356144.42	1192845.55
7	356118.16	1192824.45
8	356030.34	1192754.49
9	356009.63	1192738.72
10	355998.23	1192725.89
11	355980.82	1192748.90
12	355967.43	1192763.23
13	355962.62	1192767.05
14	355946.42	1192778.67
15	355923.13	1192797.55
16	355901.94	1192817.61
17	355896.09	1192823.79
18	355886.46	1192833.34
19	355871.23	1192851.17
20	355864.70	1192857.79
21	355842.06	1192882.59
22	355785.68	1192946.70
23	355728.62	1193012.30
24	355762.87	1193042.32
25	355741.00	1193069.99
26	355699.21	1193119.45
27	355681.00	1193146.35
28	355450.07	1193439.24
29	355407.17	1193517.02
30	355402.83	1193523.95
31	355368.69	1193539.26
32	355298.64	1193630.36
33	355295.47	1193627.92
34	355366.14	1193536.02
35	355400.09	1193520.80
36	355403.72	1193514.99
37	355446.80	1193436.89
38	355677.77	1193143.99
39	355696.02	1193117.03
40	355737.90	1193067.46
41	355757.37	1193042.82
42	355722.99	1193012.69
43	355782.67	1192944.07
44	355839.08	1192879.92
45	355861.79	1192855.04
46	355868.28	1192848.47
47	355883.53	1192830.61
48	355893.23	1192820.99
49	355899.11	1192814.78
50	355920.49	1192794.54
51	355941.03	1192777.89
52	355956.01	1192766.87
53	355960.21	1192763.86
54	355964.71	1192760.28
55	355977.76	1192746.32
56	355997.98	1192719.58
57	356012.36	1192735.77
58	356032.80	1192751.34
59	356120.66	1192821.33
60	356146.89	1192842.41
61	356172.75	1192862.38
1	356182.34	1192870.20

Схема расположения листов

Объект: Участок газопровода высокого давления до границ ЗУ с КН 39:15:132702:1582 по ул. Пригородная в г. Калининграде Калининградской области

Кадастровые номера земельных участков, на которых расположен публичный сервитут:
39:15:000000:13003 – 386 кв.м., 39:15:000000:13506 – 1321 кв.м., 39:15:000000:13639 – 70 кв.м., 39:15:000000:14760 – 473 кв.м., 39:15:000000:14777 – 110 кв.м., 39:15:132901:87 – 190 кв.м.,
ЕЗ 39:15:000000:6 / ЗУ 39:15:132901:45 – 43 кв.м.,
ЕЗ 39:15:000000:6 / ЗУ 39:15:133004:3 – 40 кв.м.,
39:15:132703:1 – 1 кв.м.,

Кадастровые номера кварталов, на которых расположен публичный сервитут:
39:15:132608 – 183 кв.м., 39:15:132702 – 610 кв.м., 39:15:132703 – 27 кв.м., 39:15:132901 – 2295 кв.м.,

Площадь публичного сервитута: 5747 кв.м.

Цель установления публичного сервитута:
для размещения газопровода


Масштаб 1:500 Система координат МСК-39

УСЛОВНЫЕ ОБОЗНАЧЕНИЯ:
испрашиваемые земельные участки
граница кадастрового квартала
граница кадастрового участка, сведения о которой достаточны для определения ее местоположения;
граница кадастрового участка, сведения о которой недостаточны для определения ее местоположения;
ось строящегося газопровода

ПОДПИСАНО ЭЛЕКТРОННОЙ ПОДПИСЬЮ
Сертификат: **148ebe24234a87a9444d181801a014e8**
Кадастровый инженер: **Глеза Оксана Леонидовна**
Действителен: **с 18.08.2026 по 28.08.2027**

СХЕМА ГРАНИЦ
публичного сервитута

Перечень координат границ публичного сервитута		
№	Координаты, м	
	X	Y
1	356182.34	1192870.20
2	356178.07	1192875.64
3	356174.93	1192873.16
4	356176.77	1192870.82
5	356170.26	1192865.51
6	356144.42	1192845.55
7	356118.16	1192824.45
8	356030.34	1192754.49
9	356009.63	1192738.72
10	355998.23	1192725.89
11	355980.82	1192748.90
12	355967.43	1192763.23
13	355962.62	1192767.05
14	355946.42	1192778.67
15	355923.13	1192797.55
16	355901.94	1192817.61
17	355896.09	1192823.79
18	355886.46	1192833.34
19	355871.23	1192851.17
20	355864.70	1192857.79
21	355842.06	1192882.59
22	355785.68	1192946.70
23	355728.62	1193012.30
24	355762.87	1193042.32
25	355741.00	1193069.99
26	355699.21	1193119.45
27	355681.00	1193146.35
28	355450.07	1193439.24
29	355407.17	1193517.02
30	355402.83	1193523.95
31	355368.69	1193539.26
32	355298.64	1193630.36
33	355295.47	1193627.92
34	355366.14	1193536.02
35	355400.09	1193520.80
36	355403.72	1193514.99
37	355446.80	1193436.89
38	355677.77	1193143.99
39	355696.02	1193117.03
40	355737.90	1193067.46
41	355757.37	1193042.82
42	355722.99	1193012.69
43	355782.67	1192944.07
44	355839.08	1192879.92
45	355861.79	1192855.04
46	355868.28	1192848.47
47	355883.53	1192830.61
48	355893.23	1192820.99
49	355899.11	1192814.78
50	355920.49	1192794.54
51	355941.03	1192777.89
52	355956.01	1192766.87
53	355960.21	1192763.86
54	355964.71	1192760.28
55	355977.76	1192746.32
56	355997.98	1192719.58
57	356012.36	1192735.77
58	356032.80	1192751.34
59	356120.66	1192821.33
60	356146.89	1192842.41
61	356172.75	1192862.38
1	356182.34	1192870.20

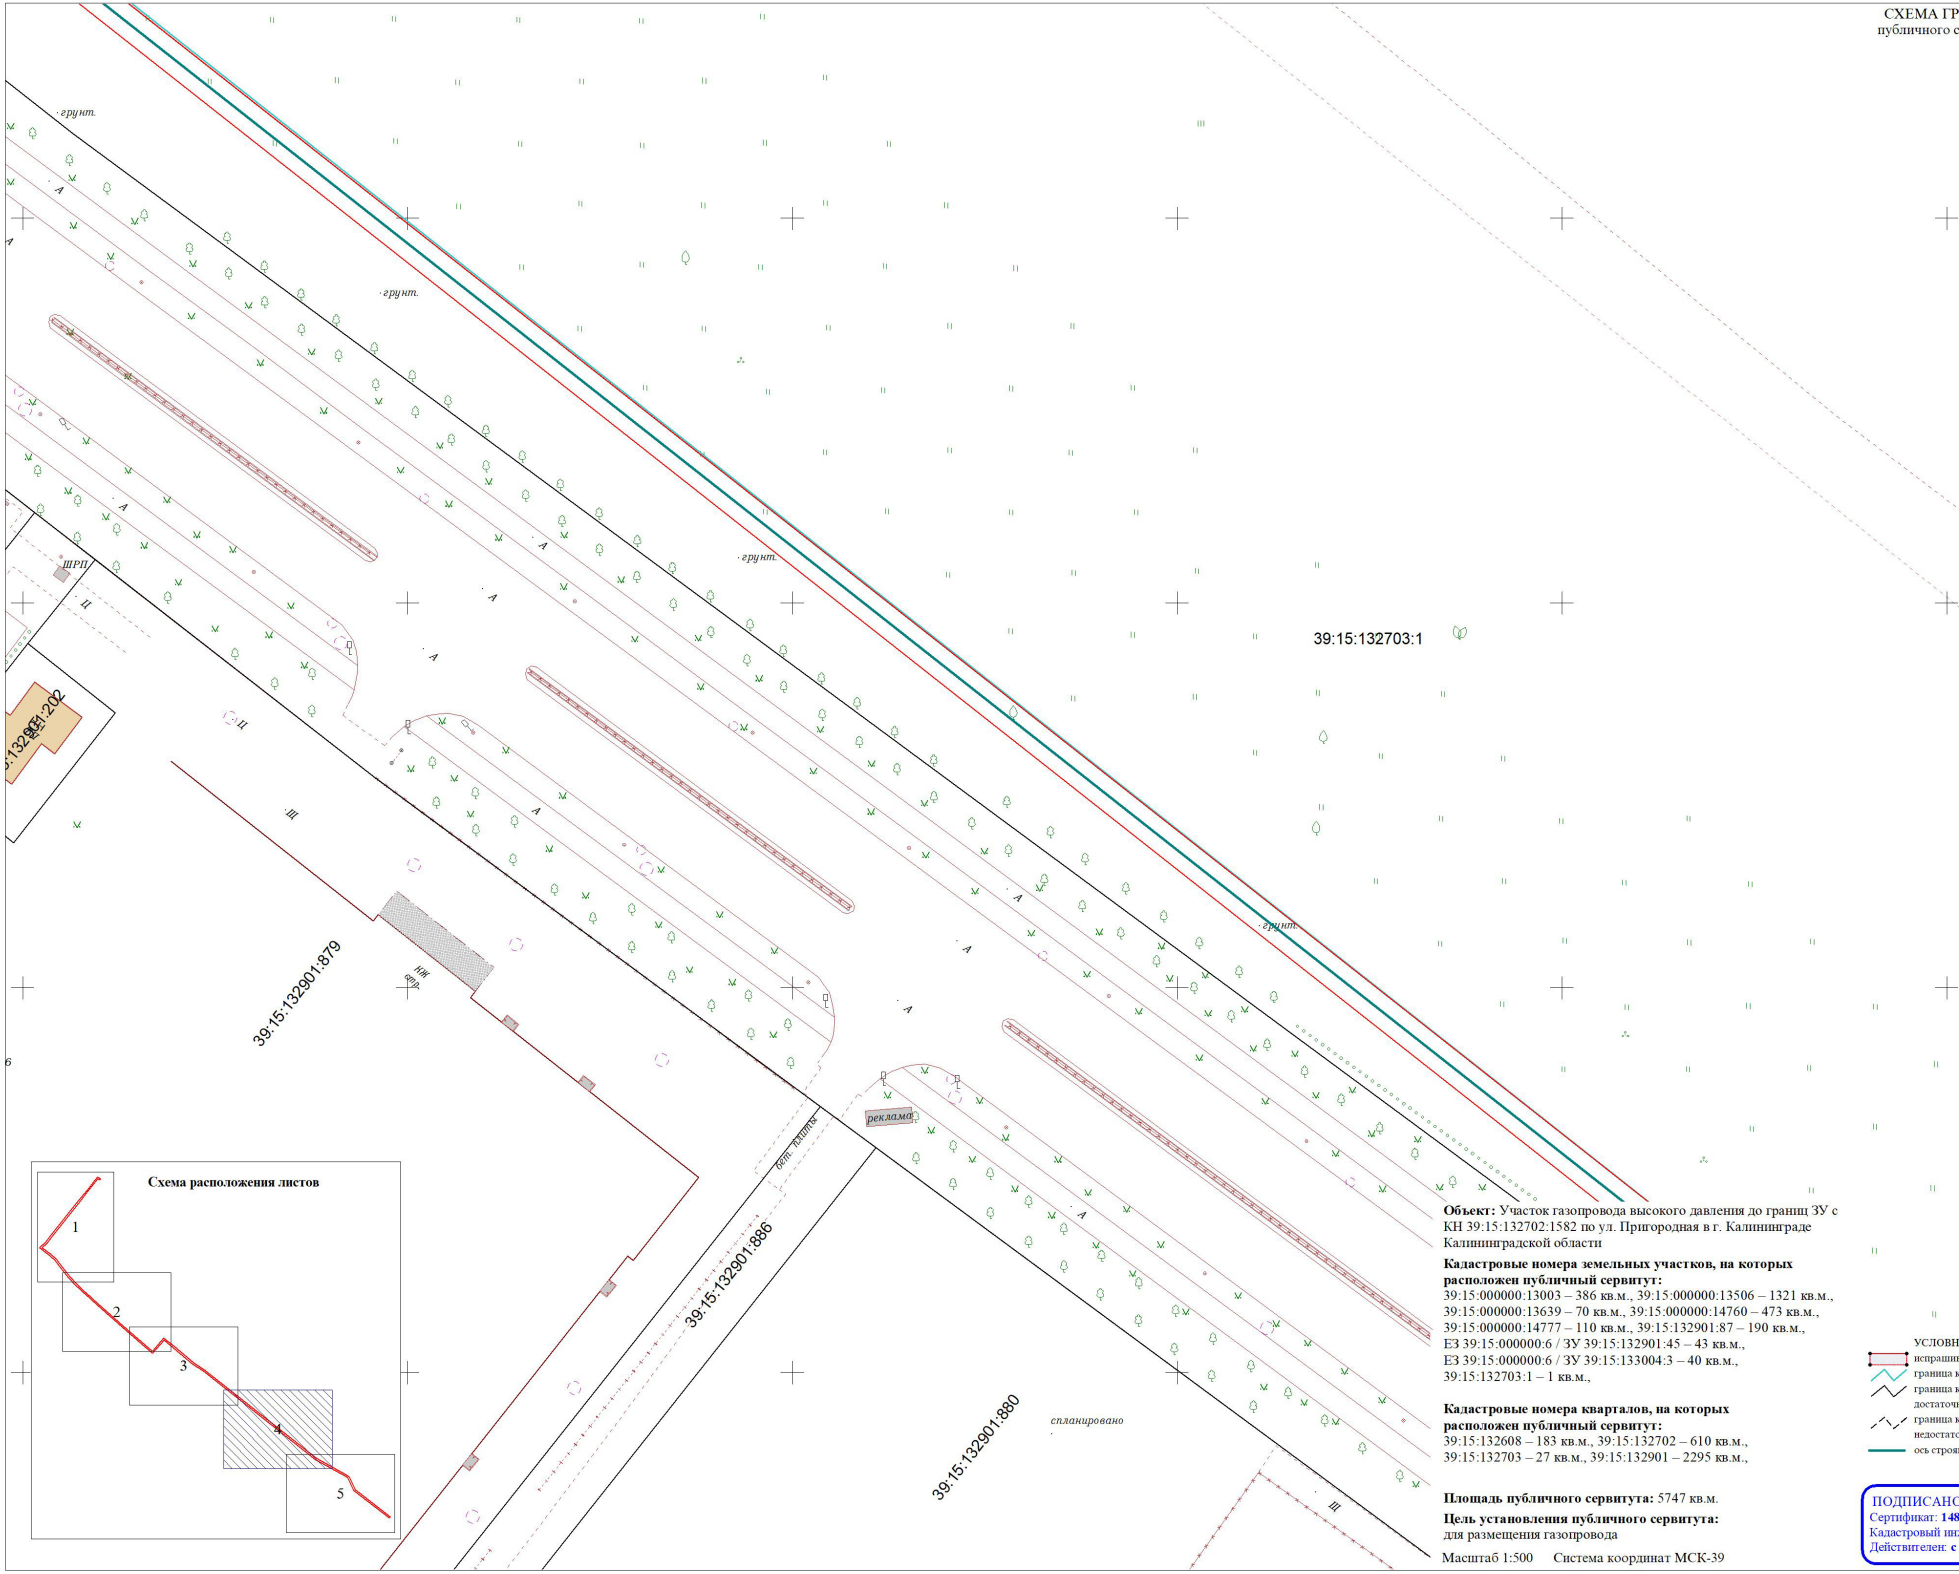

Объект: Участок газопровода высокого давления до границ ЗУ с КН 39:15:132702:1582 по ул. Пригородная в г. Калининграде Калининградской области

Кадастровые номера земельных участков, на которых расположен публичный сервитут:
39:15:000000:13003 – 386 кв.м., 39:15:000000:13506 – 1321 кв.м., 39:15:000000:13639 – 70 кв.м., 39:15:000000:14760 – 473 кв.м., 39:15:000000:14777 – 110 кв.м., 39:15:132901:87 – 190 кв.м., ЕЗ 39:15:000000:6 / ЗУ 39:15:132901:45 – 43 кв.м., ЕЗ 39:15:000000:6 / ЗУ 39:15:133004:3 – 40 кв.м., 39:15:132703:1 – 1 кв.м.,

Кадастровые номера кварталов, на которых расположен публичный сервитут:
39:15:132608 – 183 кв.м., 39:15:132702 – 610 кв.м., 39:15:132703 – 27 кв.м., 39:15:132901 – 2295 кв.м.,

Площадь публичного сервитута: 5747 кв.м.


Цель установления публичного сервитута:
для размещения газопровода

Масштаб 1:500 Система координат МСК-39

УСЛОВНЫЕ ОБОЗНАЧЕНИЯ:
испрашиваемые земельные участки
граница кадастрового квартала
граница кадастрового участка, сведения о которой достаточны для определения ее местоположения;
граница кадастрового участка, сведения о которой недостаточны для определения ее местоположения;
ось строящегося газопровода

ПОДПИСАНО ЭЛЕКТРОННОЙ ПОДПИСЬЮ
Сертификат: **148ebe24234a87a9444d181801a014e8**
Кадастровый инженер: **Глеза Оксана Леонидовна**
Действителен: **с 18.08.2026 по 28.08.2027**

Перечень координат границ публичного сервитута		
№	Координаты, м	
	X	Y
1	356182.34	1192870.20
2	356178.07	1192875.64
3	356174.93	1192873.16
4	356176.77	1192870.82
5	356170.26	1192865.51
6	356144.42	1192845.55
7	356118.16	1192824.45
8	356030.34	1192754.49
9	356009.63	1192738.72
10	355998.23	1192725.89
11	355980.82	1192748.90
12	355967.43	1192763.23
13	355962.62	1192767.05
14	355946.42	1192778.67
15	355923.13	1192797.55
16	355901.94	1192817.61
17	355896.09	1192823.79
18	355886.46	1192833.34
19	355871.23	1192851.17
20	355864.70	1192857.79
21	355842.06	1192882.59
22	355785.68	1192946.70
23	355728.62	1193012.30
24	355762.87	1193042.32
25	355741.00	1193069.99
26	355699.21	1193119.45
27	355681.00	1193146.35
28	355450.07	1193439.24
29	355407.17	1193517.02
30	355402.83	1193523.95
31	355368.69	1193539.26
32	355298.64	1193630.36
33	355295.47	1193627.92
34	355366.14	1193536.02
35	355400.09	1193520.80
36	355403.72	1193514.99
37	355446.80	1193436.89
38	355677.77	1193143.99
39	355696.02	1193117.03
40	355737.90	1193067.46
41	355757.37	1193042.82
42	355722.99	1193012.69
43	355782.67	1192944.07
44	355839.08	1192879.92
45	355861.79	1192855.04
46	355868.28	1192848.47
47	355883.53	1192830.61
48	355893.23	1192820.99
49	355899.11	1192814.78
50	355920.49	1192794.54
51	355941.03	1192777.89
52	355956.01	1192766.87
53	355960.21	1192763.86
54	355964.71	1192760.28
55	355977.76	1192746.32
56	355997.98	1192719.58
57	356012.36	1192735.77
58	356032.80	1192751.34
59	356120.66	1192821.33
60	356146.89	1192842.41
61	356172.75	1192862.38
1	356182.34	1192870.20

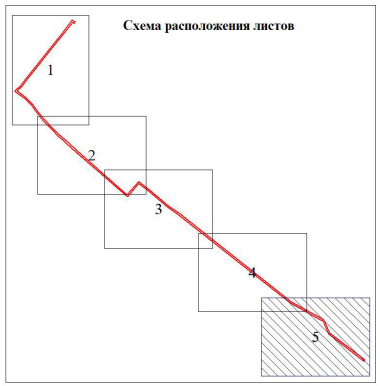

Объект: Участок газопровода высокого давления до границ ЗУ с КН 39:15:132702:1582 по ул. Пригородная в г. Калининграде Калининградской области

Кадастровые номера земельных участков, на которых расположен публичный сервитут:
39:15:000000:13003 – 386 кв.м., 39:15:000000:13506 – 1321 кв.м., 39:15:000000:13639 – 70 кв.м., 39:15:000000:14760 – 473 кв.м., 39:15:000000:14777 – 110 кв.м., 39:15:132901:87 – 190 кв.м., ЕЗ 39:15:000000:6 / ЗУ 39:15:132901:45 – 43 кв.м., ЕЗ 39:15:000000:6 / ЗУ 39:15:133004:3 – 40 кв.м., 39:15:132703:1 – 1 кв.м.,

Кадастровые номера кварталов, на которых расположен публичный сервитут:
39:15:132608 – 183 кв.м., 39:15:132702 – 610 кв.м., 39:15:132703 – 27 кв.м., 39:15:132901 – 2295 кв.м.,

Площадь публичного сервитута: 5747 кв.м.

Цель установления публичного сервитута:
для размещения газопровода

Масштаб 1:500 Система координат МСК-39

УСЛОВНЫЕ ОБОЗНАЧЕНИЯ:
- испрашиваемые земельные участки
- граница кадастрового квартала
- граница кадастрового участка, сведения о которой достаточны для определения ее местоположения;
- граница кадастрового участка, сведения о которой недостаточны для определения ее местоположения;
- ось строящегося газопровода

ПОДПИСАНО ЭЛЕКТРОННОЙ ПОДПИСЬЮ
Сертификат: 148ebe24234a87a9444d181801a014e8
Кадастровый инженер: Глеза Оксана Леонидовна
Действителен: с 18.08.2026 по 28.08.2027