
Схема расположения границ публичного сервитута

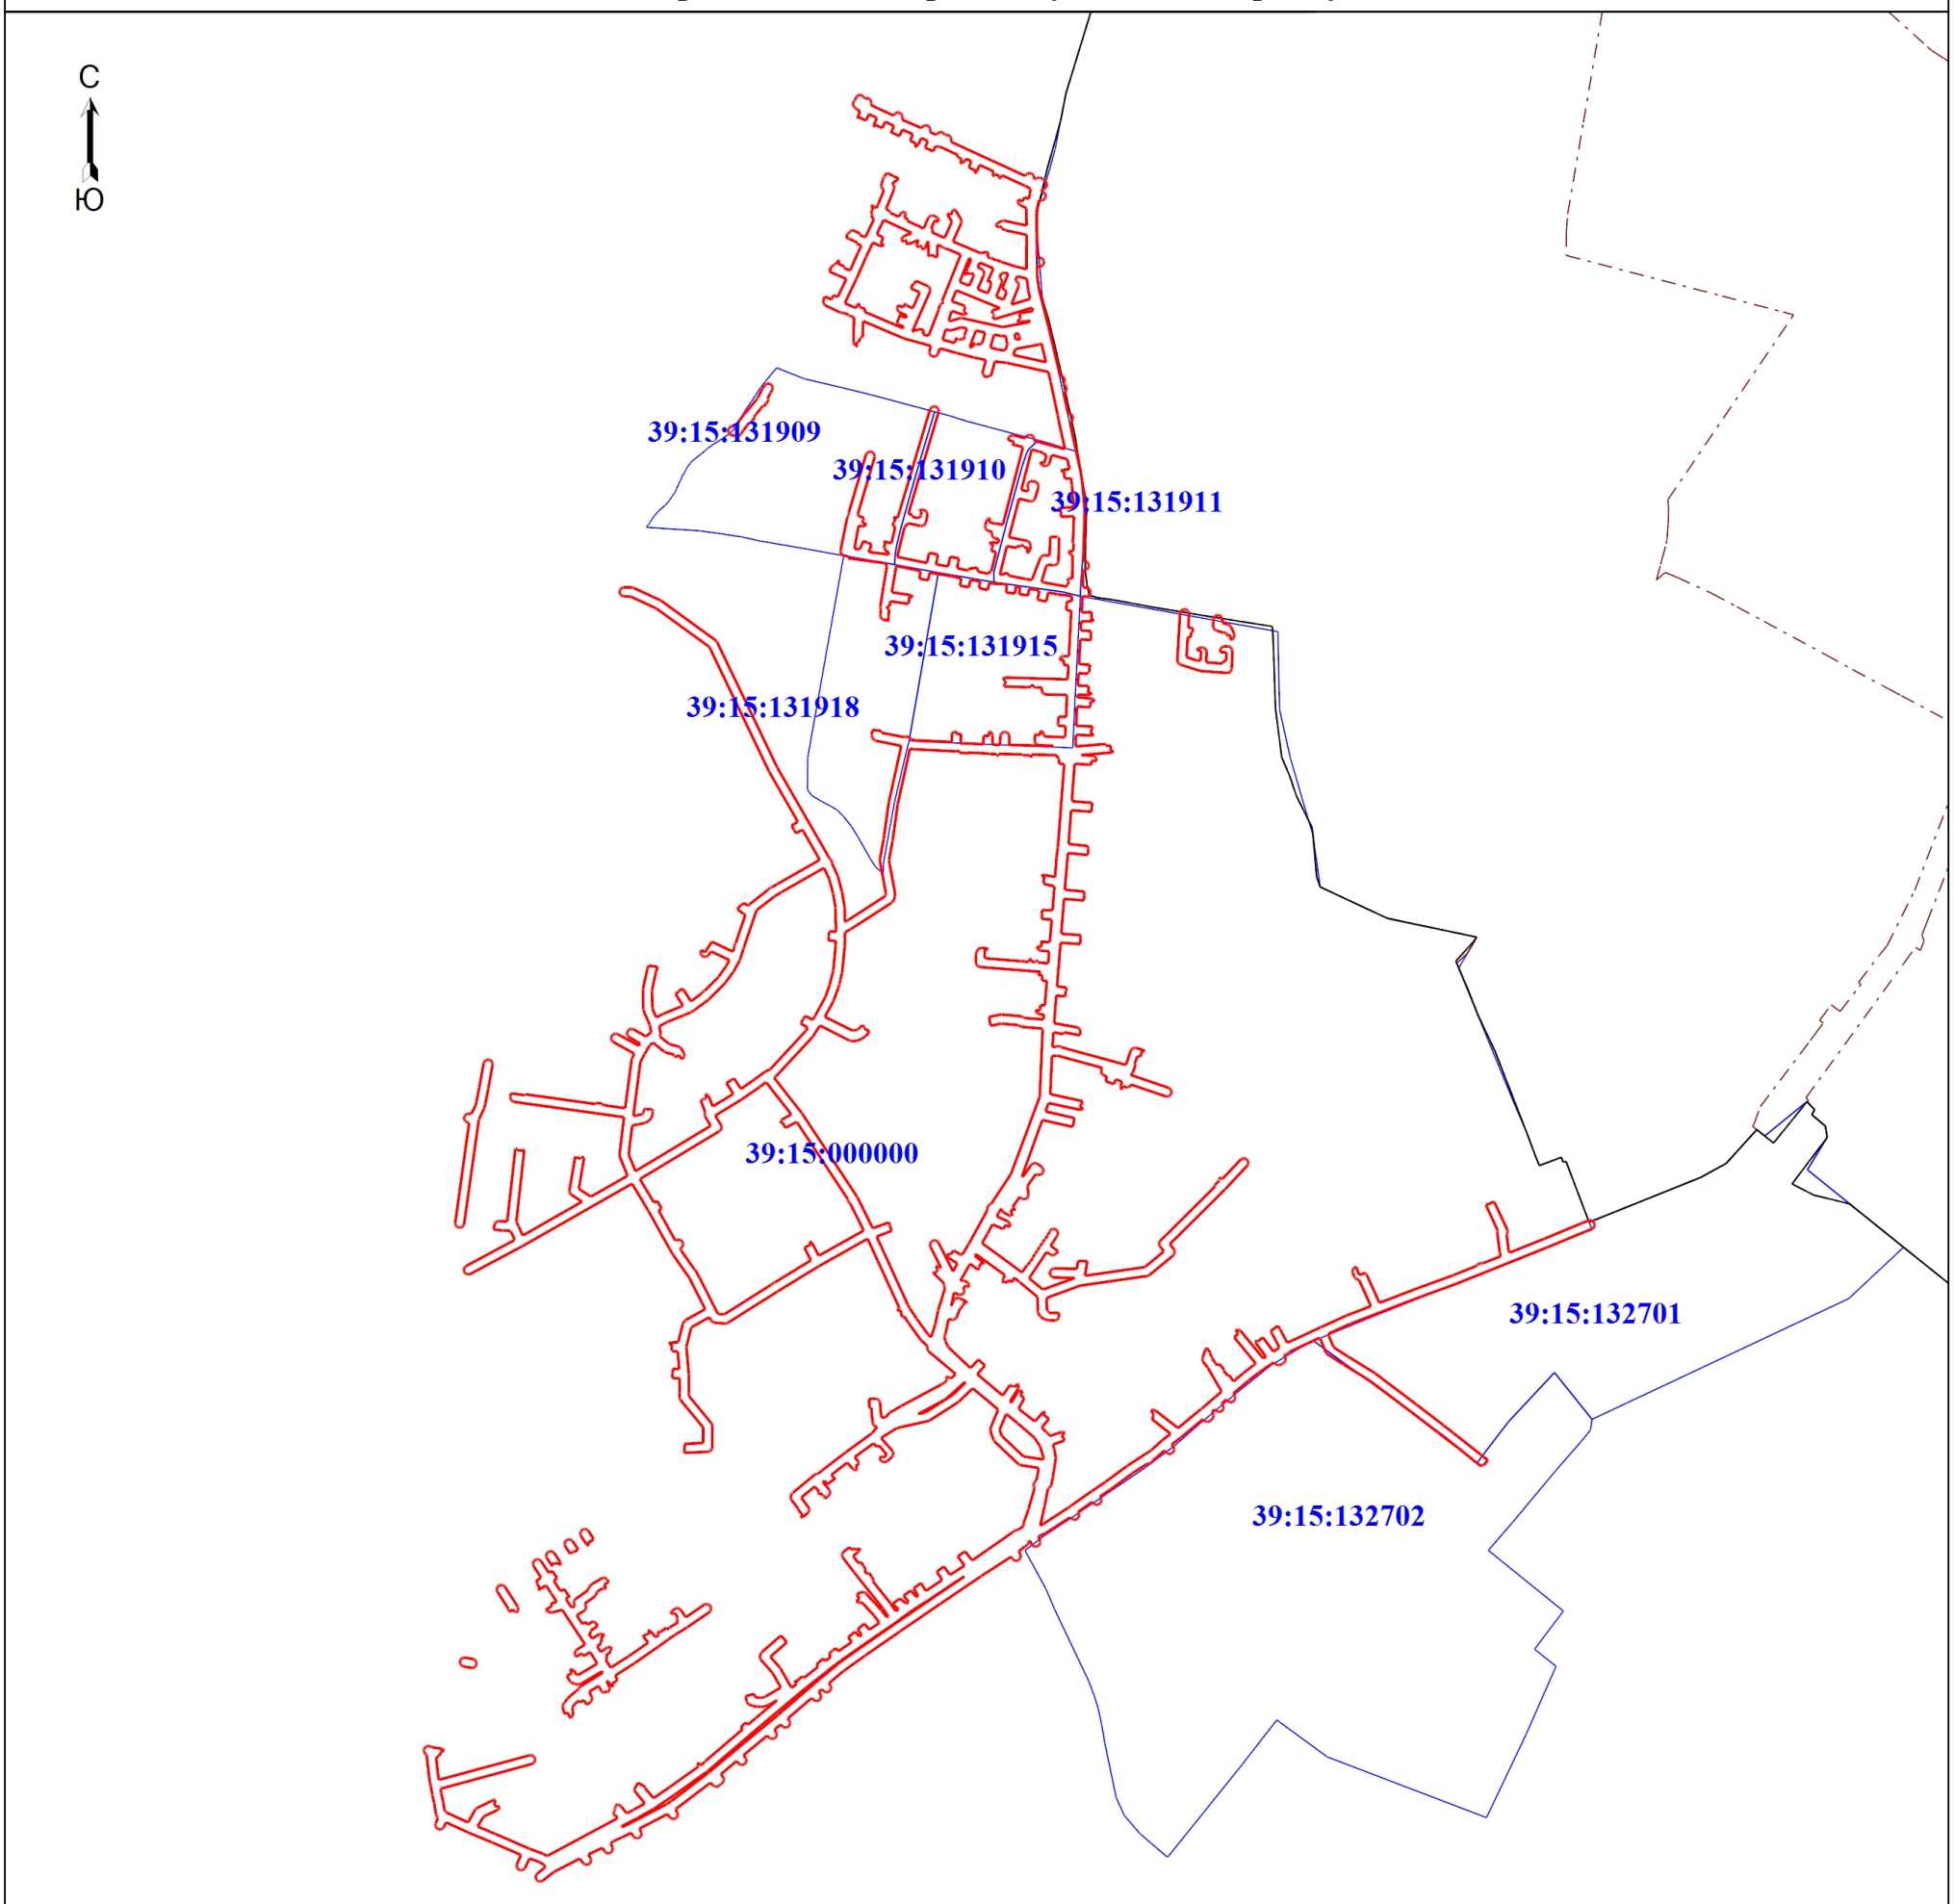

Масштаб 1:8000

Условные обозначения

- Уточненная граница публичного сервитута с реестровый номером 39:00:000000-17.16
- Граница кадастрового квартала
- Граница населенного пункта

Подпись _____ Дата "_____" _____ _____г.

Место для оттиска печати (при наличии) лица, составившего описание местоположения границ объекта