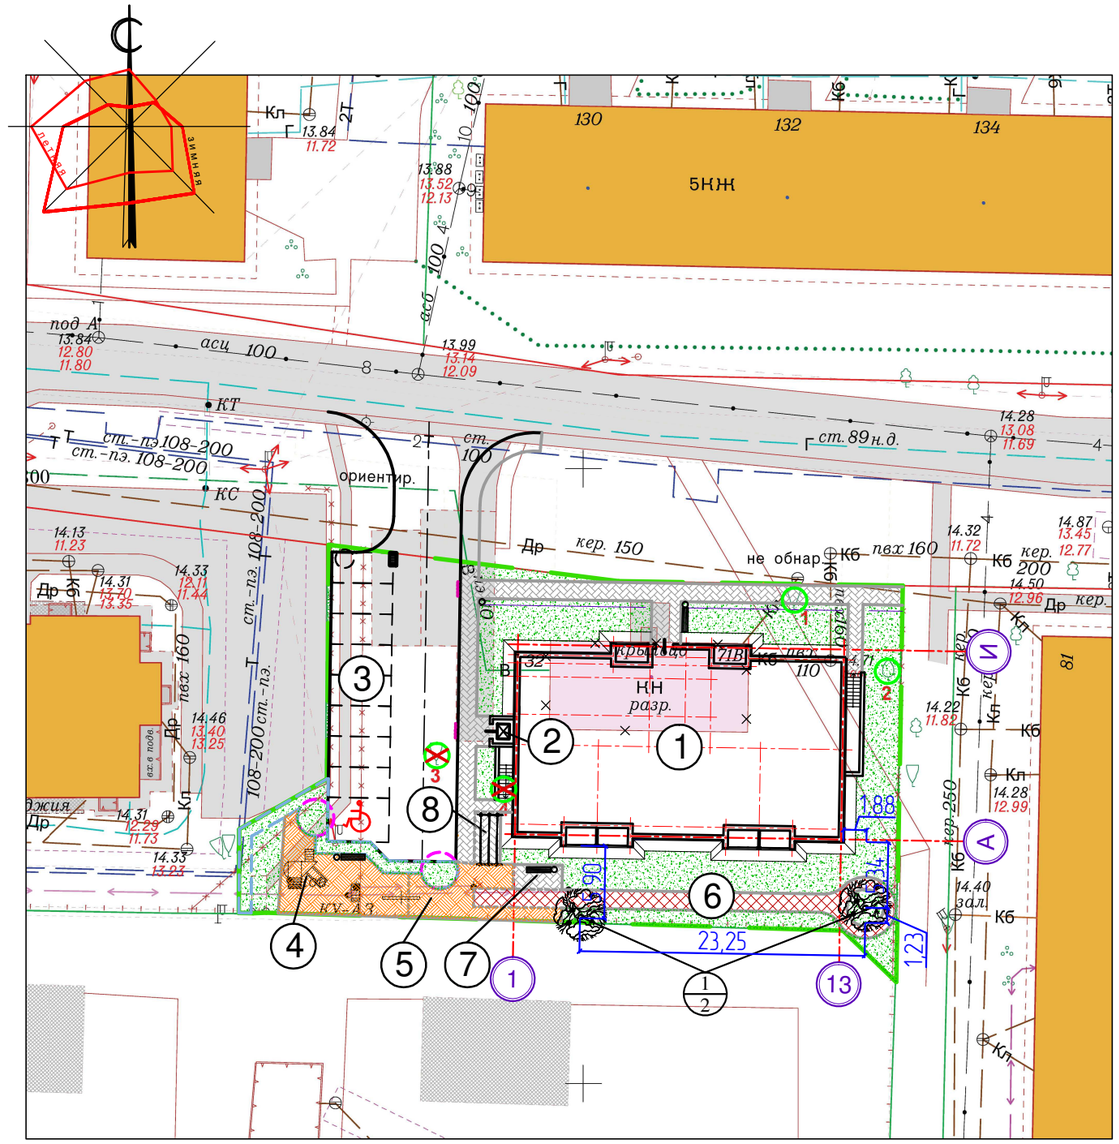

Ведомость зданий , сооружений и площадок

Номер по генплану	Наименование и обозначения	Этажность	Количество,шт			Площадь, м2				Строительный объем , м³	
			зданий	квартир		застройки		пл. жилого зд.			
				здания	всего	здания	всего	здания	всего	здания	всего
1	Многоквартирный жилой дом	8	1			449,19					
2	Мусорокамера для временного складирования ТБО	1	1			4,71					
3	Автостоянка на 9 легковых авто.		1				118,00				
4	Площадка для отдыха детей		1				54,81				
5	Площадка для занятий физкультурой		1				25,94				
6	Велосипедная дорожка		1				58,09				
7	Площадка для отдыха взрослых		1				7,5				
8	Площадка сушки белья		1				7,68				

УСЛОВНЫЕ ОБОЗНАЧЕНИЯ

- ПРОЕКТИРУЕМОЕ ЗДАНИЕ
- ГРАНИЦА УЧАСТКА ЗАСТРОЙКИ
- КРАСНАЯ ЛИНИЯ
- ОХРАННАЯ ЗОНА УСТАНОВКИ ЭЛЕКТРОХИМИЧЕСКОЙ ЗАЩИТЫ
- ЗОНА 3 М. ОТ АНОДА
- ОСВЕТИТЕЛЬНАЯ ОПОРА

ВЕДОМОСТЬ ЭЛЕМЕНТОВ ОЗЕЛЕНЕНИЯ

Усл. обозн.	№ п/п	Наименование породы и вида насаждения	Возраст, лет	Кол-во, шт.	Примечание
	1	Клен остролистный Acer platanoides Royal Red	12	2	саженец высотой не менее - 3м, Ø ствола на высоте 1,3м не менее - 3см Ø земляного кома - не менее 0,5м, высота не менее 0,4м
		Высаживаемые деревья, итого:		2	
		Вырубаемые деревья		2	
		Сохраняемые деревья		2	

Изм.	Кол.уч.	Лист	№ док.	Подпись	Дата	
ГИП		Шерстюк				
Разработал		Дегтерева				
Н.контр.		Мединина				

007/16-ПЗУ

Многоквартирный жилой дом
по ул.Батальной, 71В в г. Калининграде

Стадия	Лист	Листов
П	1	3

Посадочный план. Разбивочный план
М 1:500

ИП ДЕНИСОВ А. Н.