
Схема расположения границ публичного сервитута

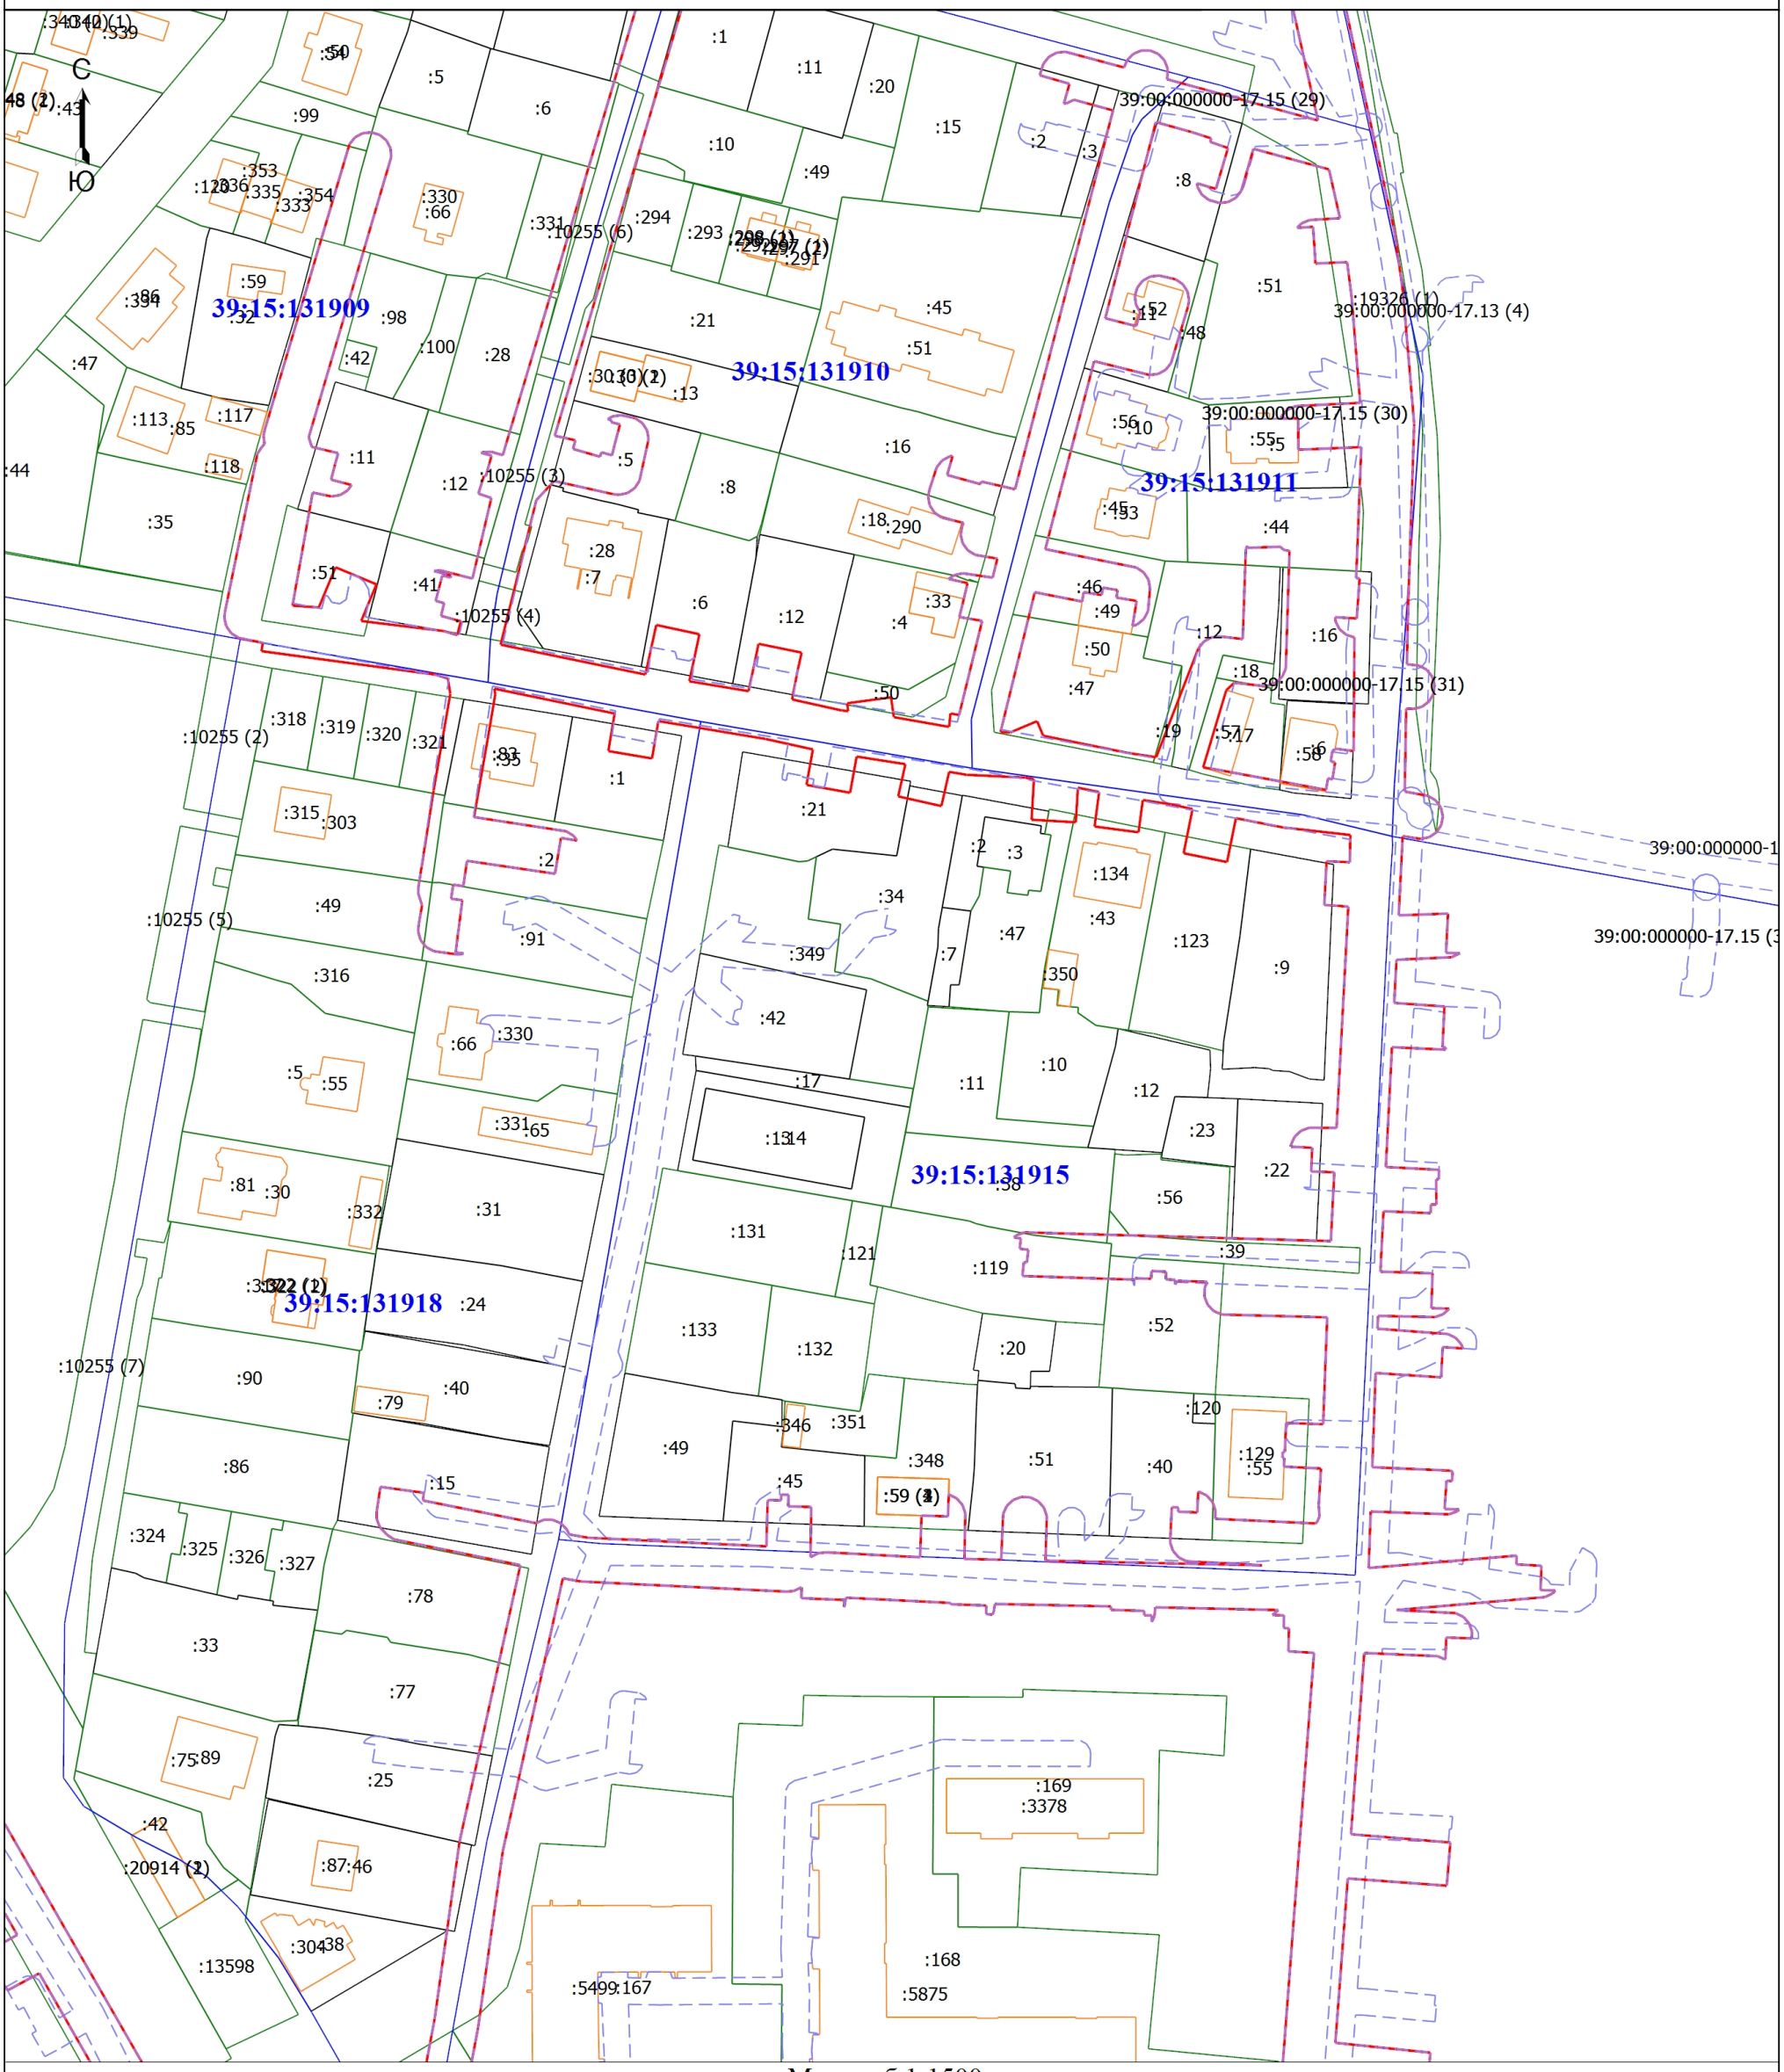

Масштаб 1:1500

Условные обозначения

- Часть границы, местоположение которой определено при выполнении кадастровых работ
- Граница земельного участка
- Граница кадастрового квартала
:5499 - Кадастровый номер здания
- Публичный сервитут
- Граница здания
:42 - Кадастровый номер земельного участка

Подпись _____

Дата "_____" _____ _____г.

Место для оттиска печати (при наличии) лица, составившего описание местоположения границ объекта