




Проект планировки территории с проектом межевания в его составе в границах ул. Пехотная - ул. Арсенальная - ул. Туруханская - ул. Л. Андреева - ул. Старосапёрная в Ленинградском районе г. Калининграда

Схема очередности строительства

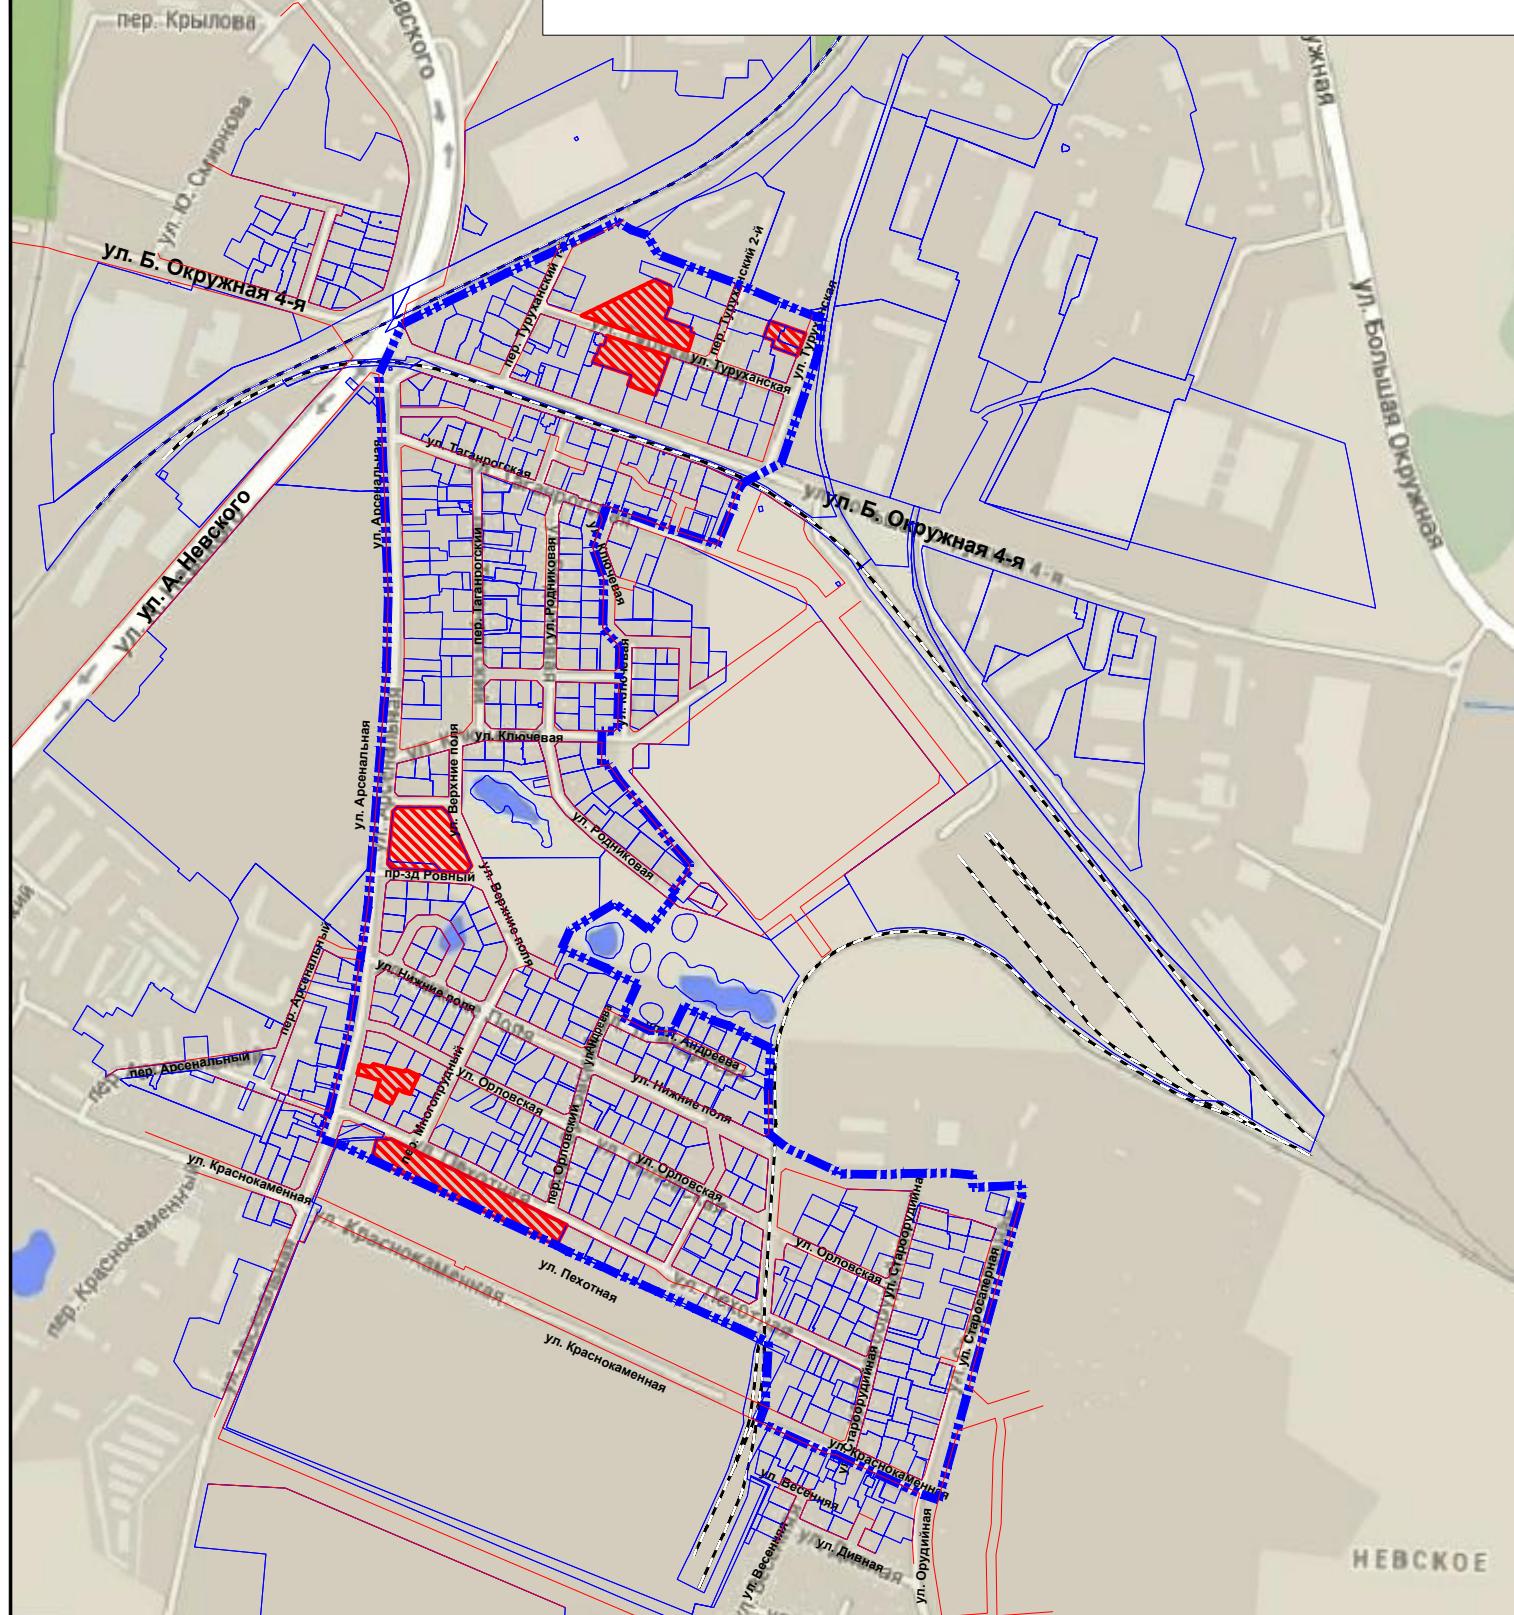

Условные обозначения

Границы территории, для которой разрабатывается проект планировки



Территория первой очереди строительства