


## ФАСАД 1-9

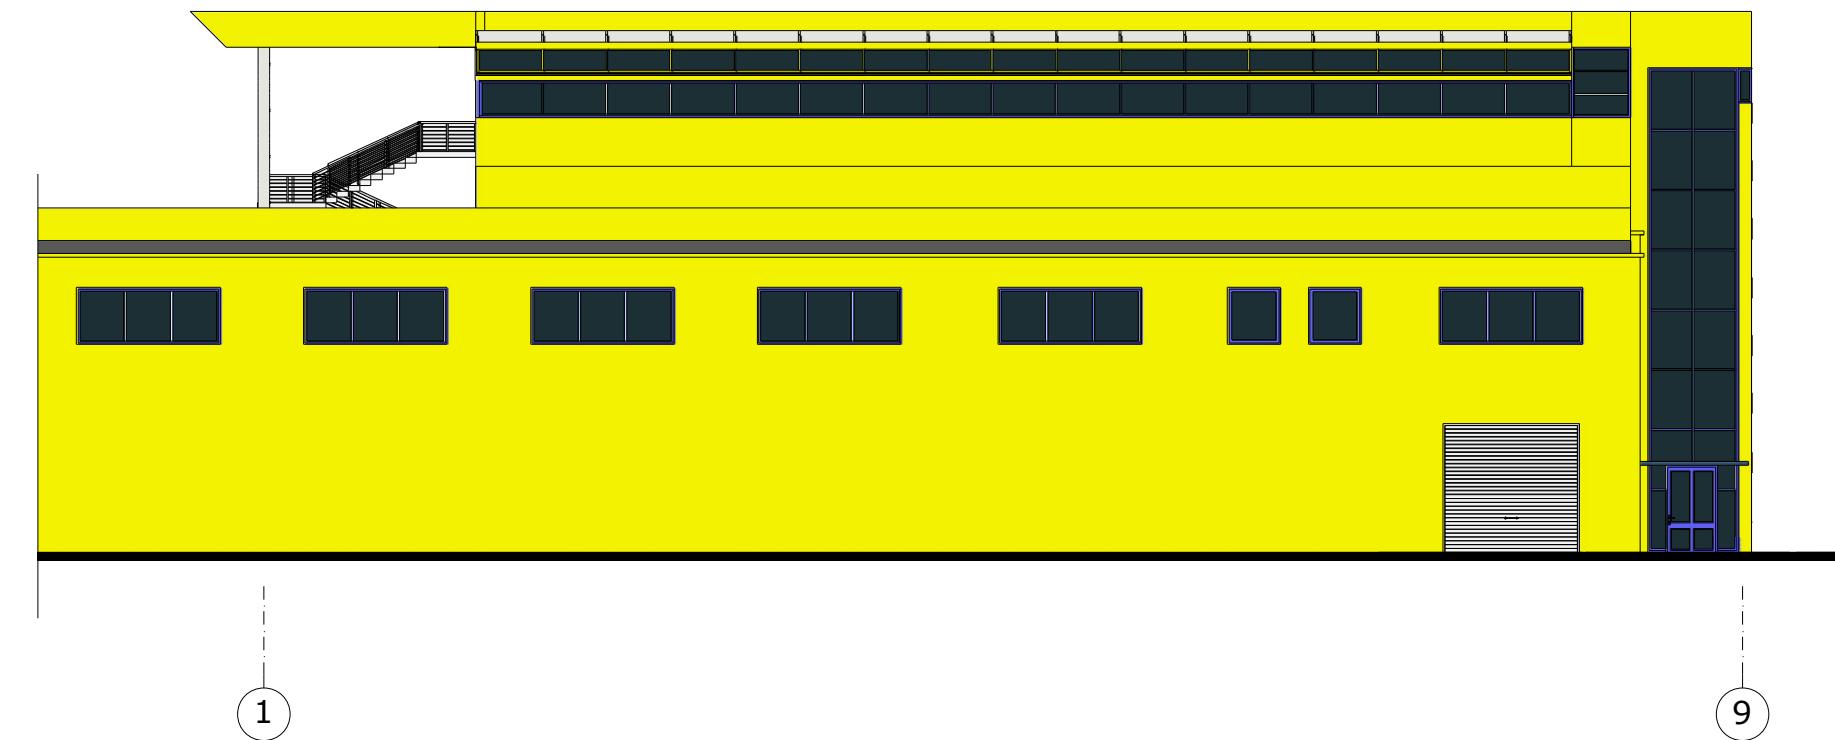

|            |            |  |  |   |                         |      |
|------------|------------|--|--|---|-------------------------|------|
|            |            |  |  | Заказчик: ИП Мазовецкий И.Э.  | ЛИЦЕНЗИЯ Б 100337 №1107 | лист |
| Архитектор | Британ     |  |  | Реконструкция с расширением двухэтажного склада под торгово-выставочный комплекс с административными и складскими помещениями |                         |      |
| Исполнил   | Птиченкова |  |  | по ул.Суворова 125а   | фасад 1-9<br>М 1:200    | 9    |