


ФАСАД 9-1

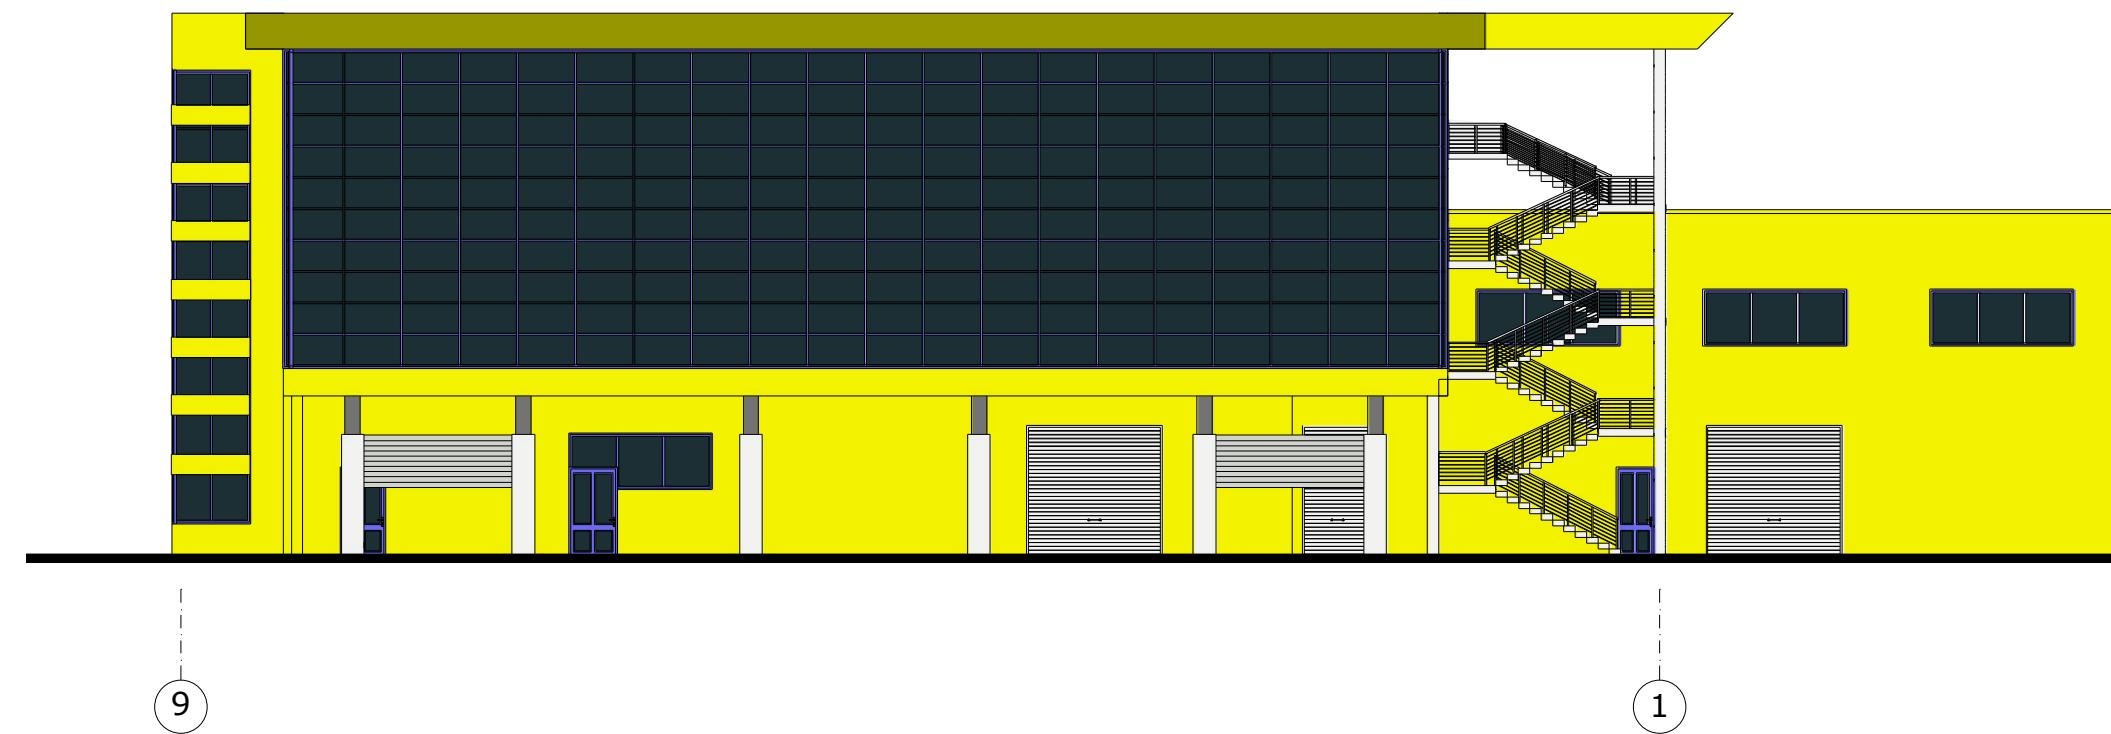

				Заказчик: ИП Мазовецкий И.Э.	ЛИЦЕНЗИЯ Б 100337 №1107	лист
Архитектор	Британ			Реконструкция с расширением двухэтажного склада под торгово-выставочный комплекс с административными и складскими помещениями		
Исполнил	Птиченкова			по ул.Суворова 125а	фасад 9-1 М 1:200	11