


ПЛАН НА ОТМ. 0,000

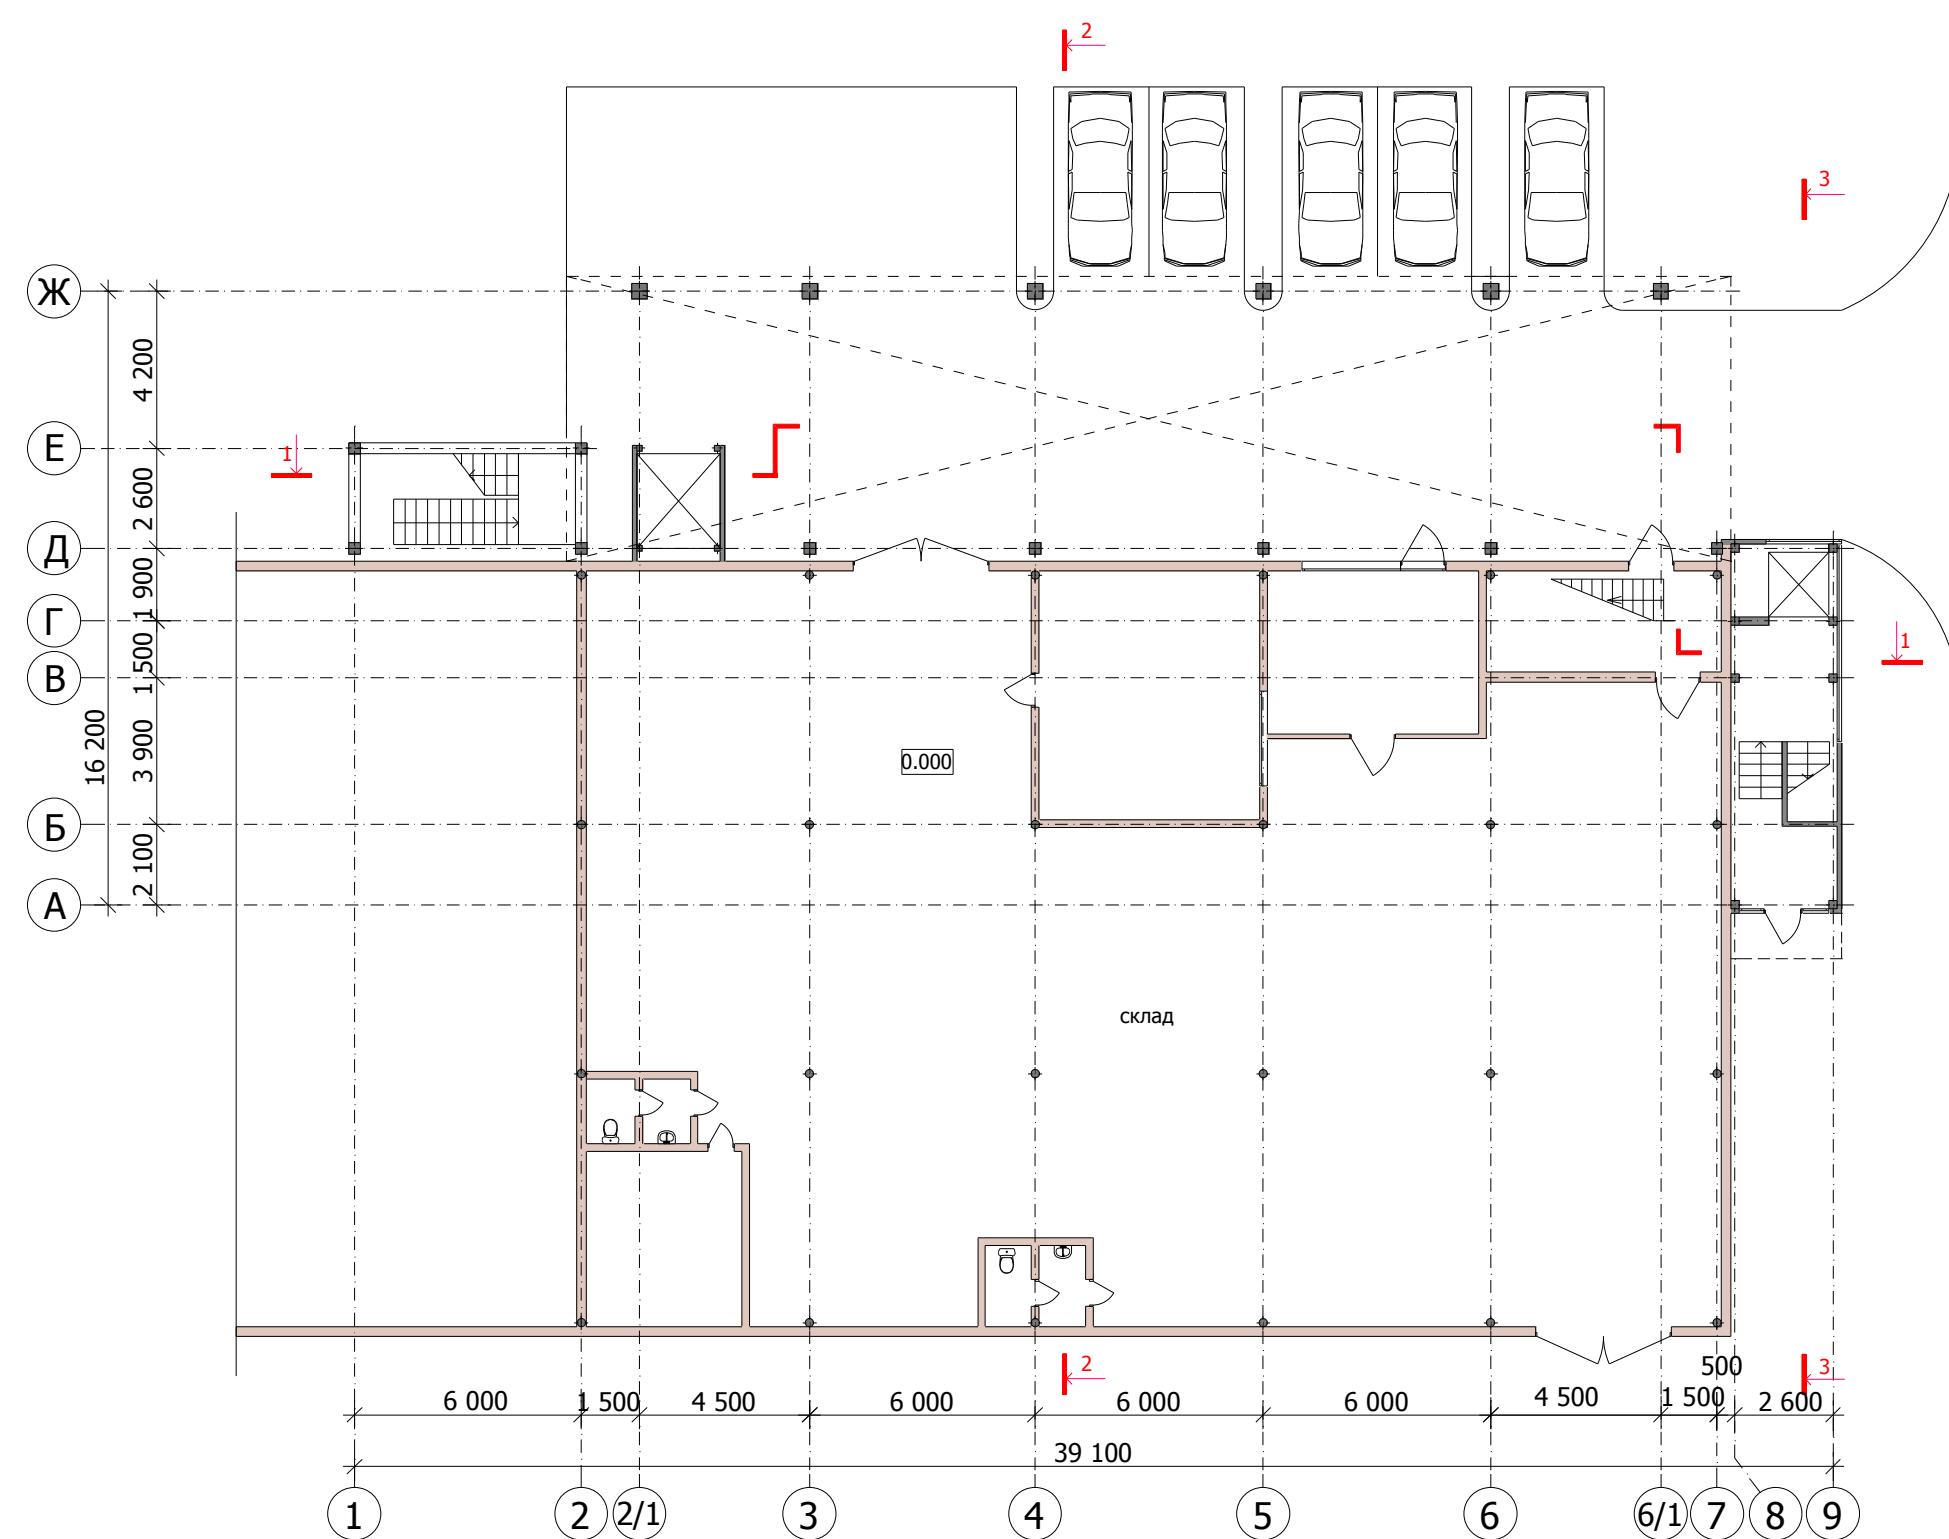

Архитектор	Британ	Заказчик: ИП Мазовецкий И.Э.	ЛИЦЕНЗИЯ Б 100337 №1107
Исполнил	Птиченкова	Реконструкция с расширением двухэтажного склада под торгово-выставочный комплекс с административными и складскими помещениями по ул.Суворова 125а	план на отм. 0,000 М 1:200