


ПЛАН НА ОТМ. +7,800

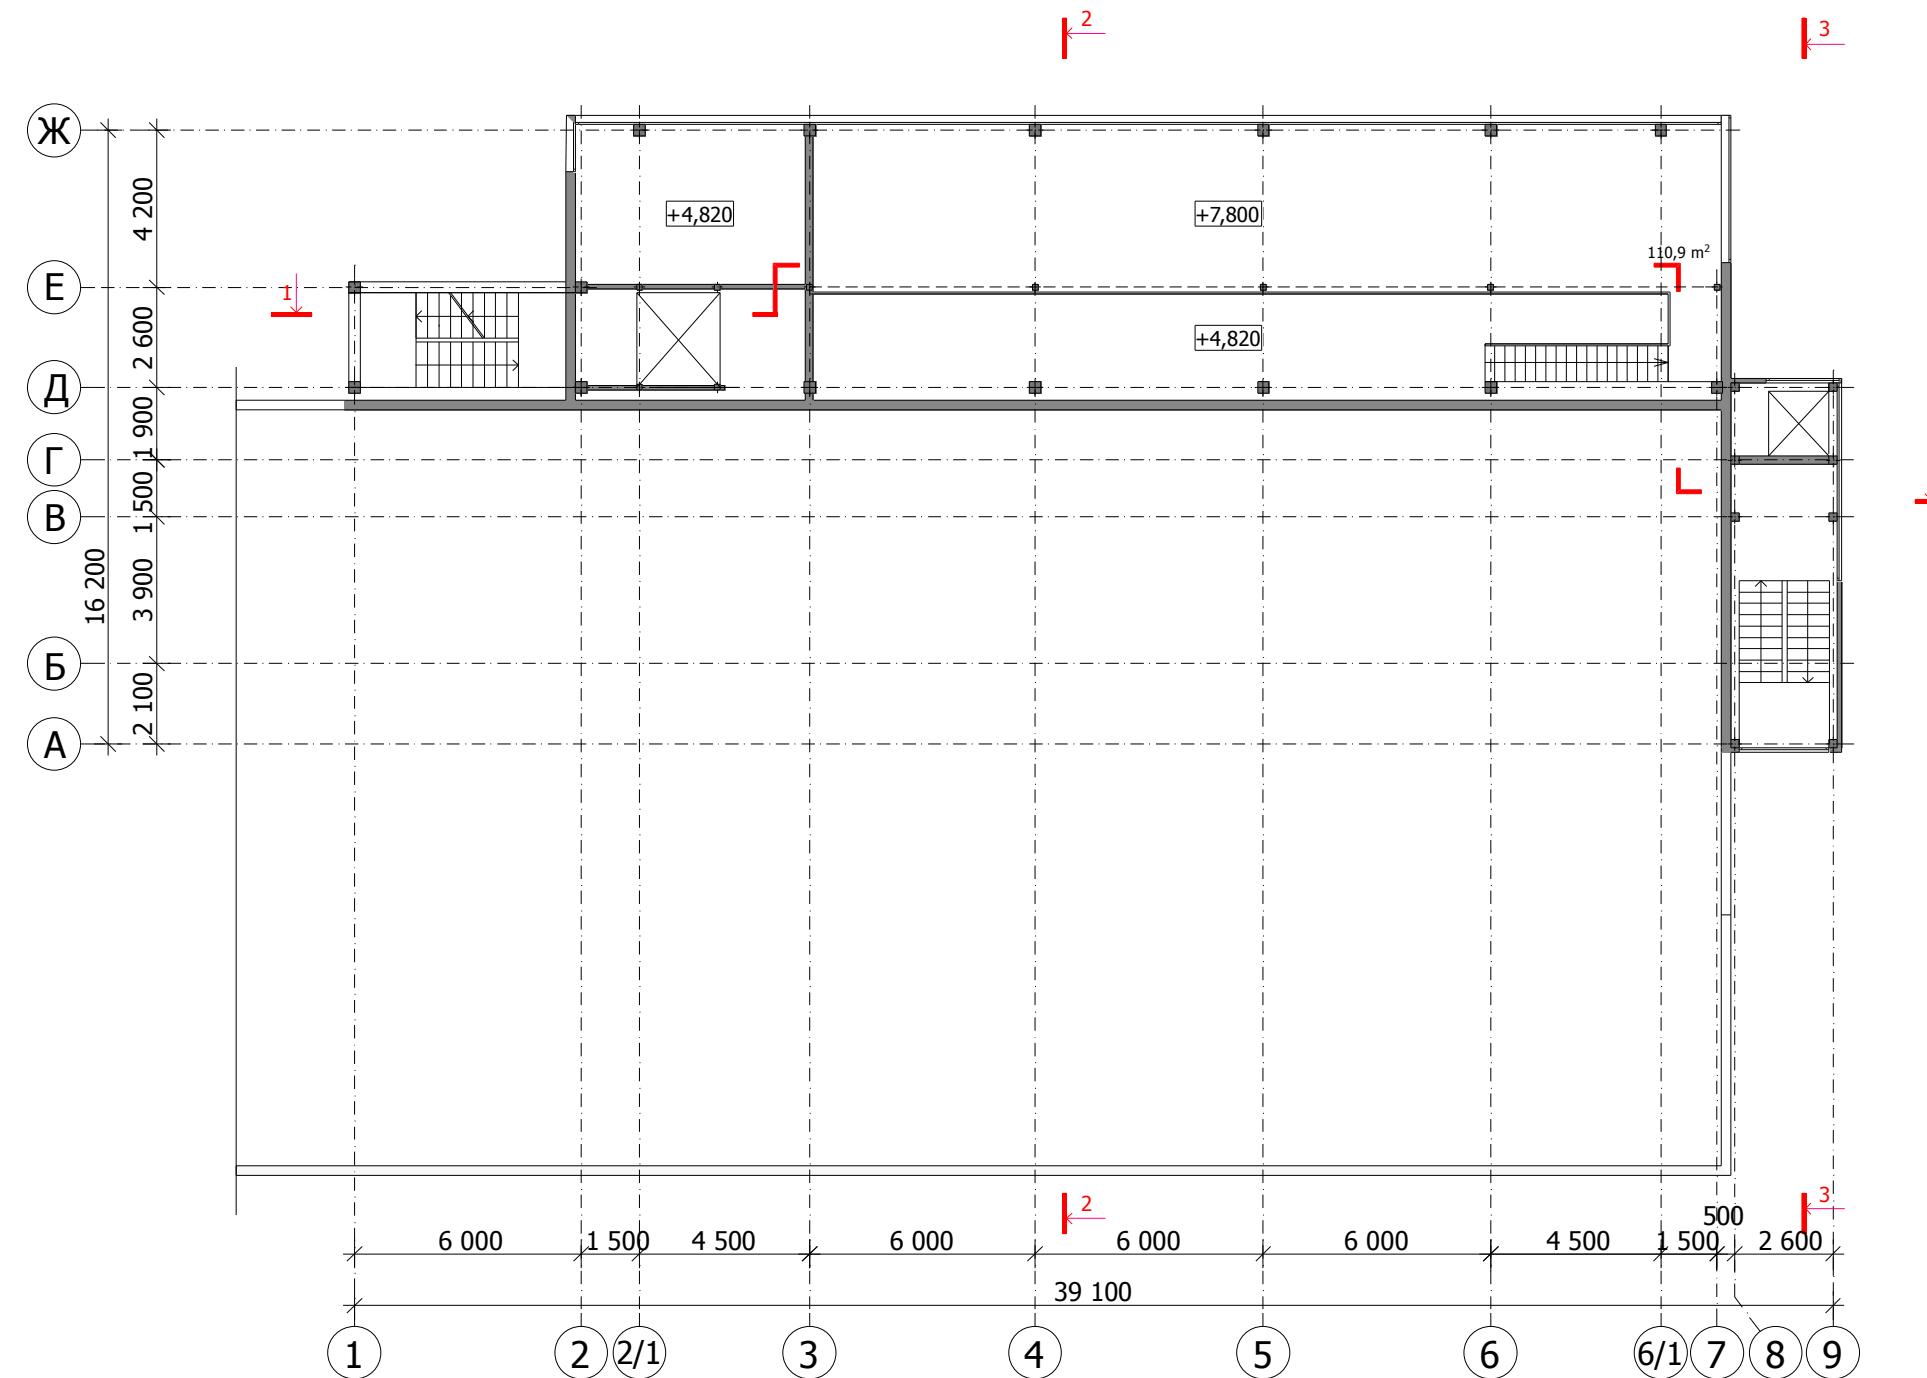

|            |            |   |                               |
|------------|------------|---|-------------------------------|
| Архитектор | Британ     | Заказчик: ИП Мазовецкий И.Э.  | ЛИЦЕНЗИЯ Б 100337 №1107       |
| Исполнил   | Птиченкова | Реконструкция с расширением двухэтажного склада под торгово-выставочный комплекс с административными и складскими помещениями по ул.Суворова 125а | план на отм.+7,800<br>М 1:200 |