


- УСЛОВНЫЕ ОБОЗНАЧЕНИЯ**
- Граница территории межевания
  - Красные линии, отображенные на дежурной карте города Калининграда
  - Красные линии
  - Границы кадастровых кварталов
  - Номер кадастрового квартала
  - Существующие сохраняемые ранее образованные и зарегистрированные в ГКН земельные участки
  - Существующие ранее образованные и зарегистрированные в ГКН земельные участки
  - общее пользование территории (улично-дорожная сеть, линейные объекты инженерной инфраструктуры)
  - для индивидуального жилищного строительства (перераспределение)
  - общее пользование территории (береговая полоса)
- Границы зон с особыми условиями использования:**
- Санитарно-защитная зона
  - Охранная зона проектируемых инженерных сетей
  - Зона санитарной охраны источников водоснабжения I пояса

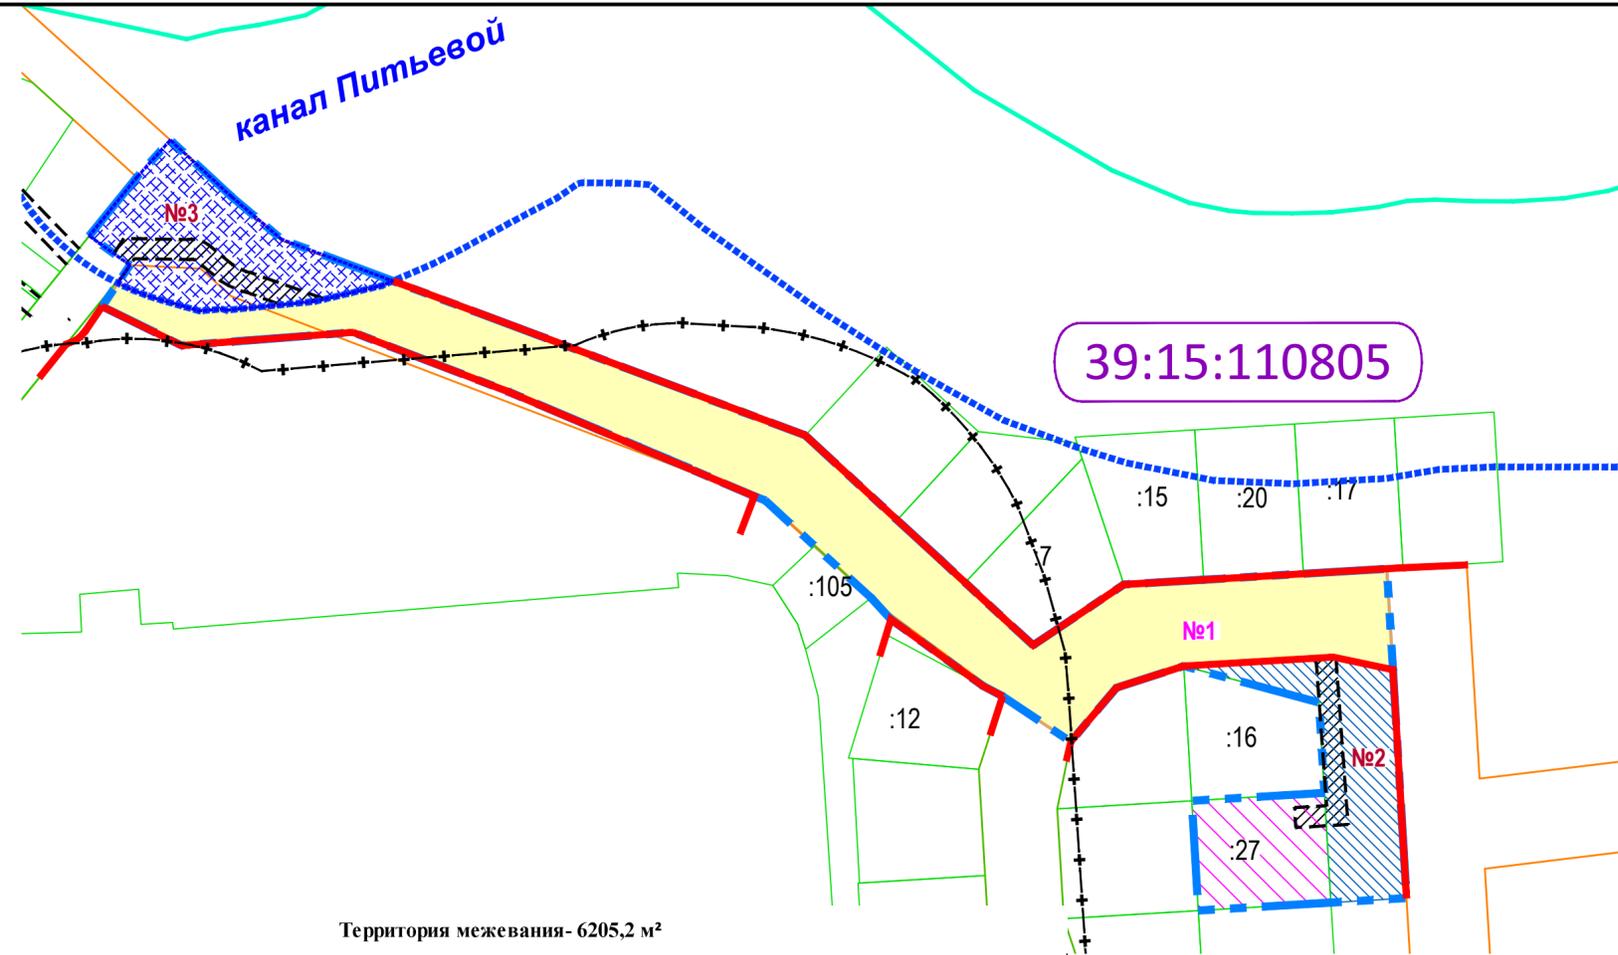

Территория межевания- 6205,2 м<sup>2</sup>  
 Образуемые земельные участки

№№ земельных уч-ков на листе ПМ-1	Вид разрешенного использования (проектное решение)	Площадь, кв. м	в том числе зоны с особыми условиями использования территорий, кв. м	Кадастровый № исходного земельного участка	Вид разрешенного использования (существующее положение)
1	2	3	4	5	7
<b>Кадастровый квартал № 39:15:110805</b>					
<b>Под улично-дорожную сеть, линейные объекты инженерной инфраструктуры</b>					
1	Общее пользование территории Код 12.0 классификатора	3811,7	Зона санитарной охраны источников водоснабжения: II пояса - 3811,7 Санитарно-защитная зона- 1935,2	муниципальные земли	
<b>Для индивидуального жилищного строительства</b>					
2	Для индивидуального жилищного строительства (последующего перераспределения) Код 2.1 классификатора	841,9	Зона санитарной охраны источников водоснабжения II пояса - 841,9 охранная зона инженерных сетей - 135,6	муниципальные земли	
<b>Под территории общего пользования (береговая полоса)</b>					
3	Общее пользование территории Код 12.0 классификатора	966,4	Зона санитарной охраны источников водоснабжения II пояса - 966,4 охранная зона инженерных сетей - 161,4	муниципальные земли	
<b>Итого по кварталу</b>		<b>5620,0</b>			
<b>Всего</b>		<b>5620,0</b>			

Существующие ранее образованные и зарегистрированные в ГКН земельные участки				
№ п/п	Вид разрешенного использования	Площадь, кв. м	в том числе изымаемая площадь земельных участков в границы красных линий, кв. м	Кадастровый № земельного участка
1	2	3	4	5
1	малоэтажная жилая застройка Охранная зона инженерных коммуникаций -24,6 м <sup>2</sup>	585,2		39:15:110805:27 (существующий сохраняемый)

Заказчик: Комитет архитектуры и строительства администрации ГО "Город Калининград"				
Год выпуска: 2016			Масштаб 1:1000	
Долж-ть	Фамилия	Подпись	Проект планировки с проектом межевания в его составе в границах городского округа "Город Калининград" предусматривающего размещение линейных объектов (газораспределительных сетей)	
Ген. Дир.	Ефимова Н.И.		УЧАСТОК №6 ул.С. Мишина - ул.Таймырской	стадия
Рук. пр.	Челинога Н.И.			лист
ГАП	Фильчакова О.Н.			листов
Инж.экономист	Русанова С.Н.			
Чертеж межевания территории			ООО "НИКОР ПРОЕКТ"	