

Существующие ранее образованные и зарегистрированные в ГКН земельные участки

№ п/п	Вид разрешенного использования	Площадь, кв. м	в том числе изымаемая площадь земельных участков в границы красных линий, кв. м	Кадастровый № земельного участка
1	2	3	4	5
1	под существующий индивидуальный жилой дом Охранная зона инженерных коммуникаций -23,3 м <sup>2</sup>	600,2		39:15:130304:19 (существующий сохраняемый)
2	для строительства индивидуального жилого дома Охранная зона инженерных коммуникаций -29,9 м <sup>2</sup>	600,0		39:15:130304:15 (существующий сохраняемый)
3	для строительства индивидуального жилого дома Охранная зона инженерных коммуникаций -17,3 м <sup>2</sup>	600,0		39:15:130304:16 (существующий сохраняемый)

УСЛОВНЫЕ ОБОЗНАЧЕНИЯ



Граница территории межевания




Красные линии, отображенные на дежурной карте города Калининграда



Красные линии проектируемые



Границы кадастровых кварталов

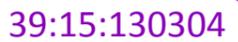

Номер кадастрового квартала



Существующие сохраняемые ранее образованные и зарегистрированные в ГКН земельные участки



Существующие ранее образованные и зарегистрированные в ГКН земельные участки





- под малоэтажную многоквартирную жилую застройку

Границы зон с особыми условиями использования:



Охранная зона проектируемых инженерных сетей

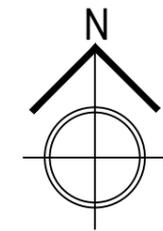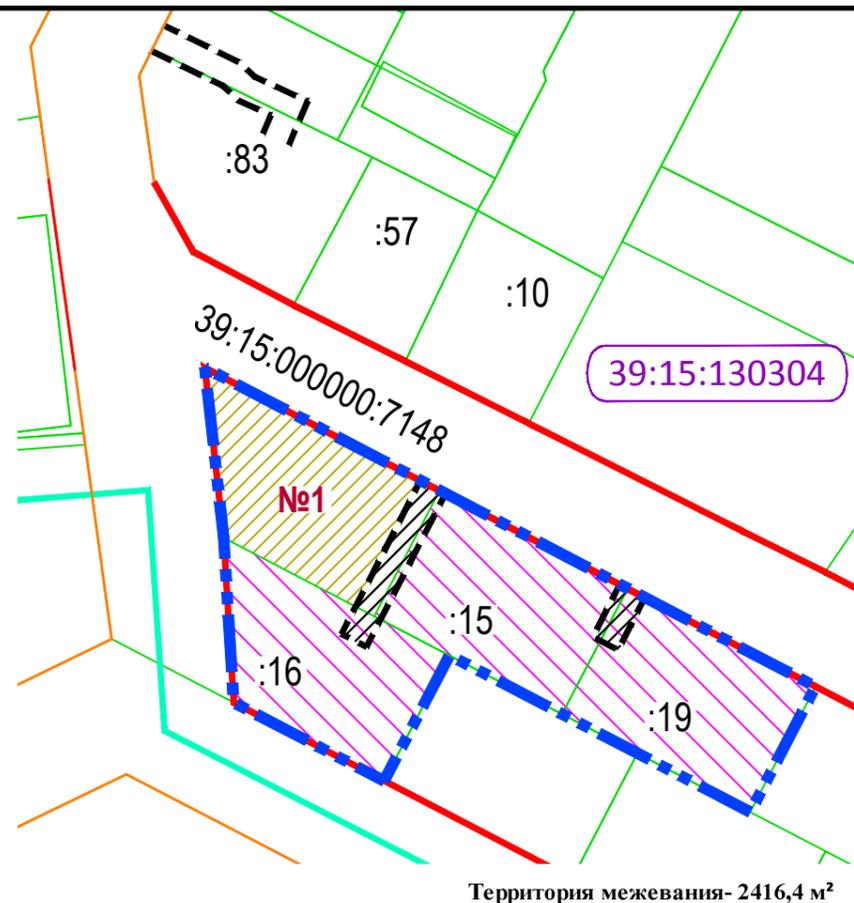

Образующие земельные участки					
№№ земельных уч-ков на листе ПМ-1	Вид разрешенного использования (проектное решение)	Площадь, кв. м	в том числе зоны с особыми условиями использования территорий, кв. м	Кадастровый № исходного земельного участка	Вид разрешенного использования (существующее положение)
1	2	3	4	5	7
<b>Кадастровый квартал № 39:15:130304</b>					
<b>Малоэтажная многоквартирная жилая застройка</b>					
1	Малоэтажная многоквартирная жилая застройка Код 2.1.1 классификатора	616,2	Охранная зона инженерных коммуникаций -60,0 м <sup>2</sup>	муниципальные земли	
<b>Итого по кварталу</b>		<b>616,2</b>			
<b>Всего</b>		<b>616,2</b>			

Заказчик: Комитет архитектуры и строительства администрации ГО "Город Калининград"

Год выпуска: 2016

Масштаб 1:1000

Должн-ть	Фамилия	Подпись
Рук. пр.	Чепинога Н.И.	
ГАП	Фильчакова О.Н.	
Инж.Экономист	Русанова С.Н.	

Проект планировки территории с проектом межевания в его составе в границах городского округа "Город Калининград", предусматривающий размещение линейных объектов (газораспределительных сетей)

УЧАСТОК №7 - ул. Владимирская	СТАДИЯ	ЛИСТ	ЛИСТОВ
	ПМ	1/7	

Чертеж межевания территории

ООО "НИКОР ПРОЕКТ"