



Территория межевания- 7063,2 м²

Образуемые земельные участки


№№ земельных уч-ков на листе ПМ-1	Вид разрешенного использования (проектное решение)	Площадь, кв. м	в том числе зоны с особыми условиями использования территорий, кв. м	Кадастровый № исходного земельного участка	Вид разрешенного использования (существующее положение)
1	2	3	4	5	7
Кадастровый квартал № 39:15:130708					
Под улично-дорожную сеть, линейные объекты инженерной инфраструктуры					
1	Общее пользование территории Код 12.0 классификатора	4021,4		муниципальные земли	
Итого по кварталу		4021,4			
Всего		4021,4			

Существующие ранее образованные и зарегистрированные в ГКН земельные участки

№ п/п	Вид разрешенного использования	Площадь, кв. м	в том числе изымаемая площадь земельных участков в границе красных линий, кв. м	Кадастровый № земельного участка
1	2	3	4	5
1	для индивидуального жилищного строительства (под строительство жилого дома индивидуального жилищного фонда по ул. Северной, 1) <i>Охранная зона инженерных коммуникаций -49,3м²</i>	650,0		39:15:130708:126 (существующий сохраняемый)
2	под проезд к жилому дому индивидуального жилищного фонда по ул.И.Сусанина, 11А <i>Охранная зона инженерных коммуникаций -134,4 м²</i>	248,7		39:15:130709:139 (существующий сохраняемый)
3	под индивидуальный жилой дом, неоконченный строительством <i>Охранная зона инженерных коммуникаций -22,0 м²</i>	600,1		39:15:130708:19 (существующий сохраняемый)
4	под индивидуальный жилой дом <i>Охранная зона инженерных коммуникаций -22,4 м²</i>	600,1		39:15:130708:17 (существующий сохраняемый)
5	под индивидуальный жилой дом, неоконченный строительством <i>Охранная зона инженерных коммуникаций -8,2 м²</i>	600,2		39:15:130708:15 (существующий сохраняемый)
6	общее пользование территории	342,7		39:15:000000:7154 (часть)

УСЛОВНЫЕ ОБОЗНАЧЕНИЯ

- Граница территории межевания
- Красные линии, отображенные на дежурной карте города Калининграда
- Красные линии
- Границы кадастровых кварталов
- Номер кадастрового квартала
- Существующие сохраняемые ранее образованные и зарегистрированные в ГКН земельные участки
- Существующие ранее образованные и зарегистрированные в ГКН земельные участки
- общее пользование территории (улично-дорожная сеть, линейные объекты инженерной инфраструктуры)
- Границы зон с особыми условиями использования:**
- Охранная зона проектируемых инженерных сетей

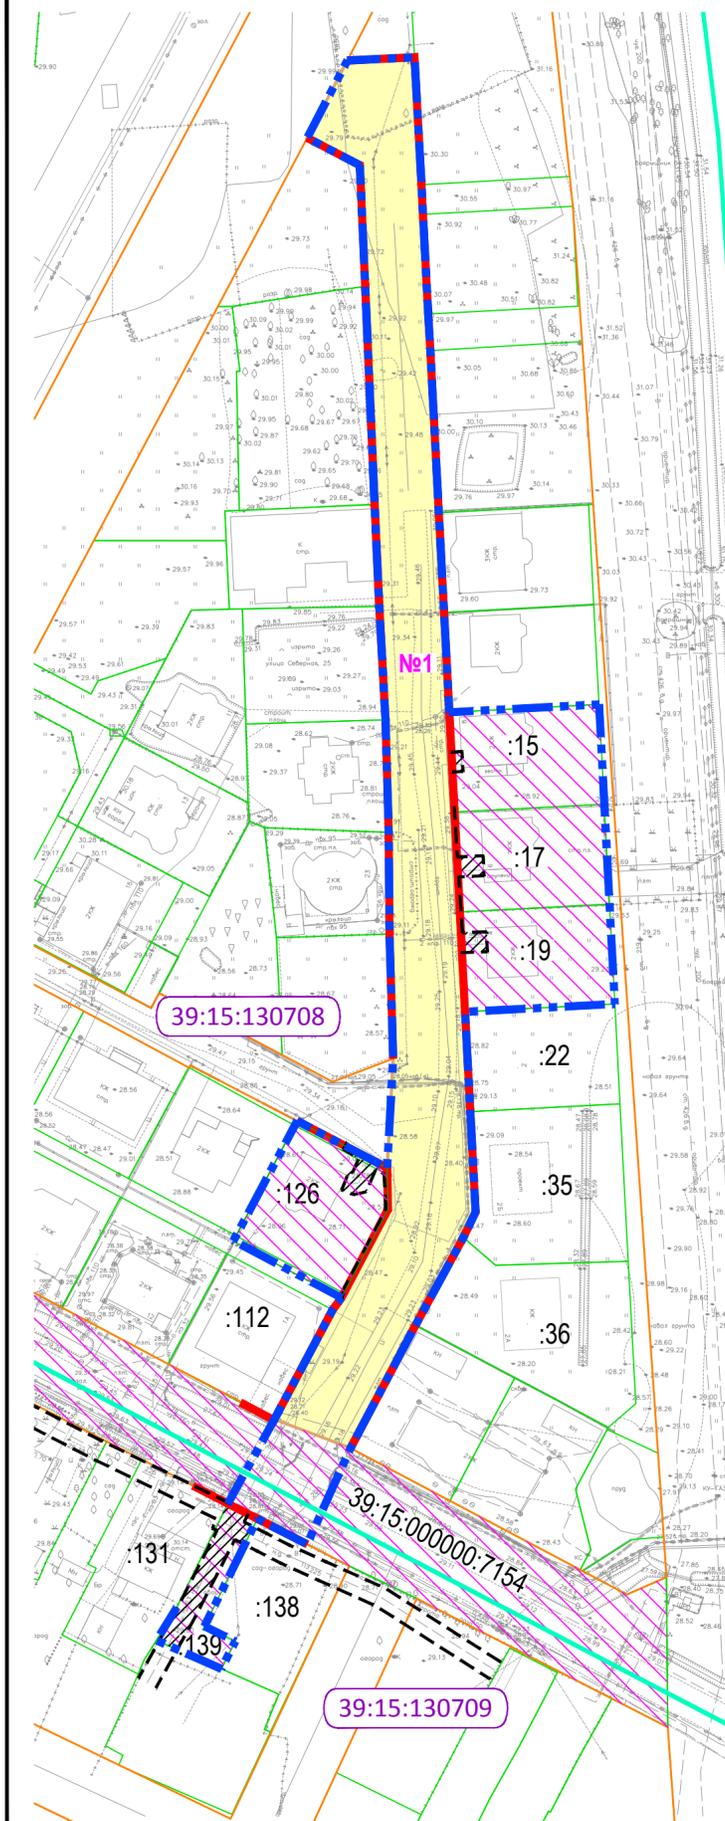

Заказчик: Комитет архитектуры и строительства администрации ГО "Город Калининград"

Год выпуска: 2016 Масштаб 1:1000

Долж-ть	Фамилия	Подпись	Проект планировки территорий с проектом межевания в его составе в границах городского округа "Город Калининград", предусматривающий размещение линейных объектов (газораспределительных сетей)			
Рук. пр.	Чепиного Н.И.		УЧАСТОК №8 - ул. Северная	стадия	лист	листов
ГАП	Фильчакова О.Н.			ПМ	1/8	
Инж.Экономист	Русанова С.Н.					
			Чертеж межевания территории	ООО"НИКОР ПРОЕКТ"		