




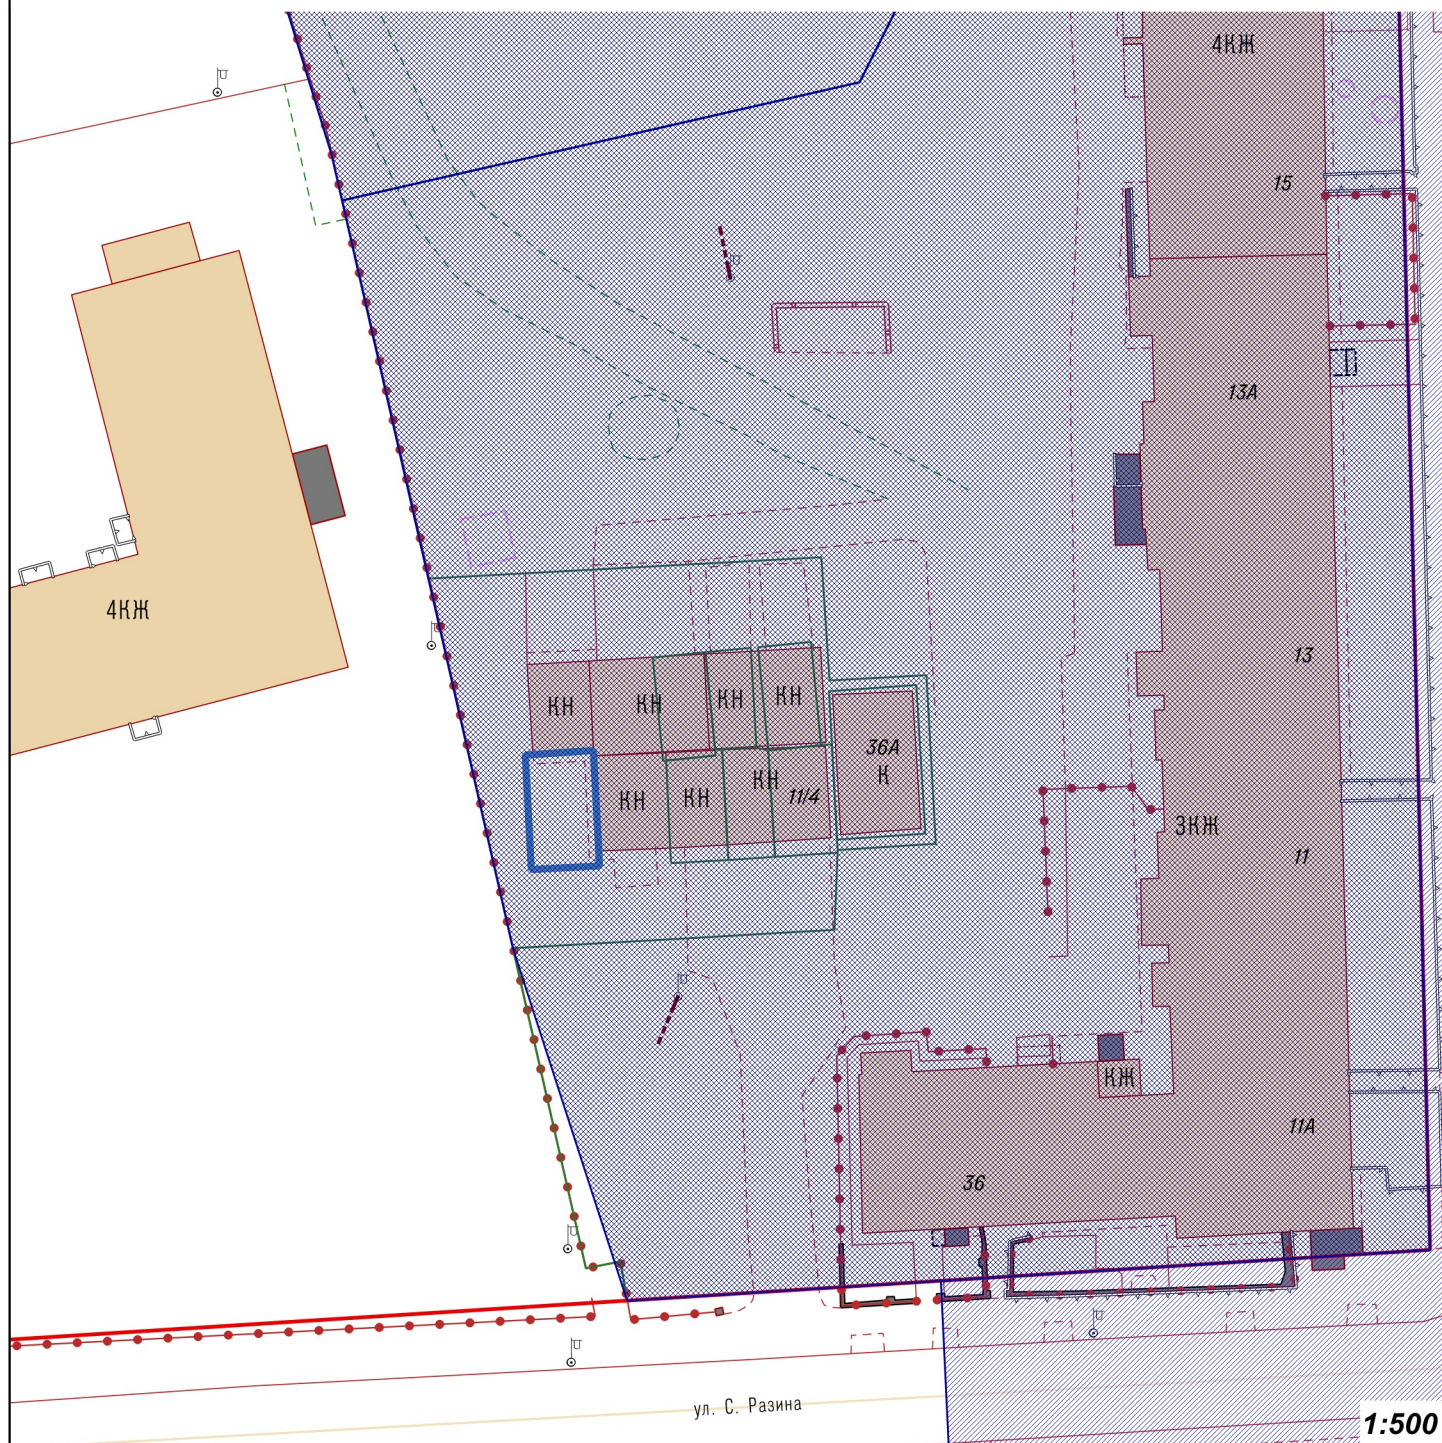


Фрагмент карты границ зон с особыми условиями использования территорий и границ территорий объектов культурного наследия Правил землепользования и застройки городского округа "Город Калининград"



Условные обозначения:

-  Земельный участок с кадастровым номером 39:15:121532:414
-  Красные линии
-  Кадастровые участки
-  Здание
-  Зона регулирования застройки и хозяйственной деятельности объекта культурного наследия местного (муниципального) значения "Дом жилой", начало XX века