


*Фрагмент карты градостроительного зонирования
Правил землепользования и застройки городского округа "Город Калининград"*

M 1:2000

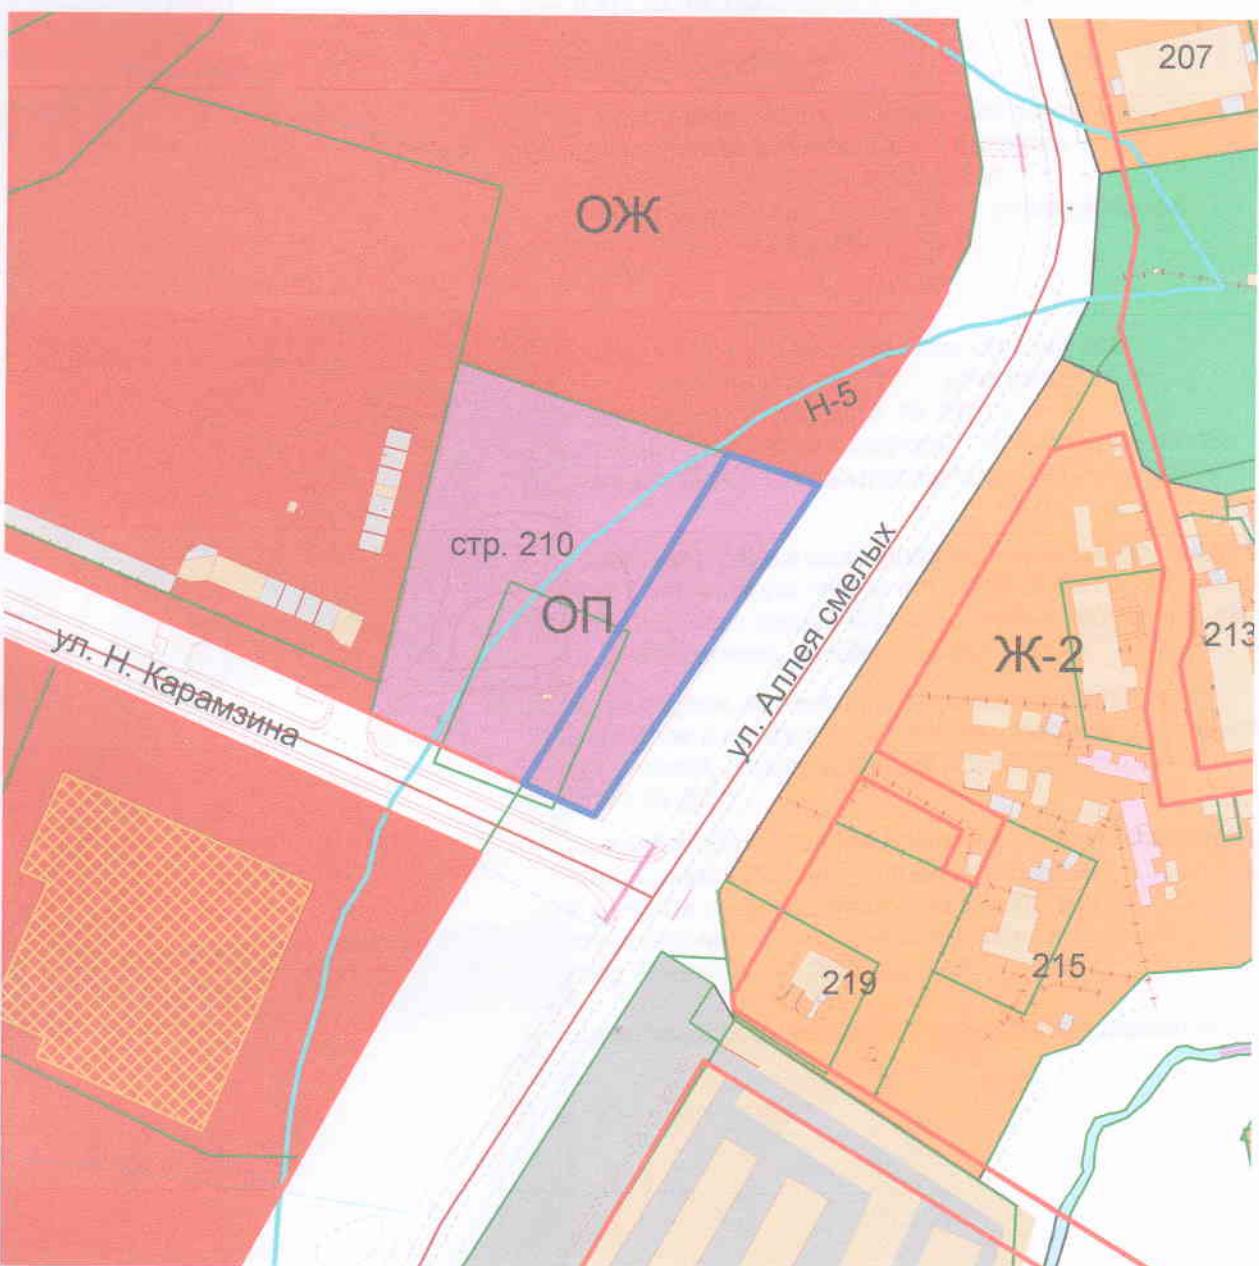

ЖИЛЫЕ ЗОНЫ

Ж-2 Зона застройки среднеэтажными жилыми домами
ОБЩЕСТВЕННО-ЖИЛЫЕ ЗОНЫ

ОЖ Зона общественно-жилого назначения

ОБЩЕСТВЕННО - ПРОИЗВОДСТВЕННЫЕ ЗОНЫ

ОП Зона объектов обслуживания населения и производственной деятельности
РЕКРЕАЦИОННЫЕ ЗОНЫ

П-1 Зона городских парков

Т-1 Зона объектов инженерной и транспортной инфраструктур
СООРУЖЕНИЯ-п

здание


Н-5 Водоохранная зона реки Товарная

УЛИЦЫ

КАДАСТРОВЫЕ УЧАСТКИ

КРАСНЫЕ ЛИНИИ

Земельный участок с кадастровым номером
39:15:142015:1419 по ул. Аллея смелых

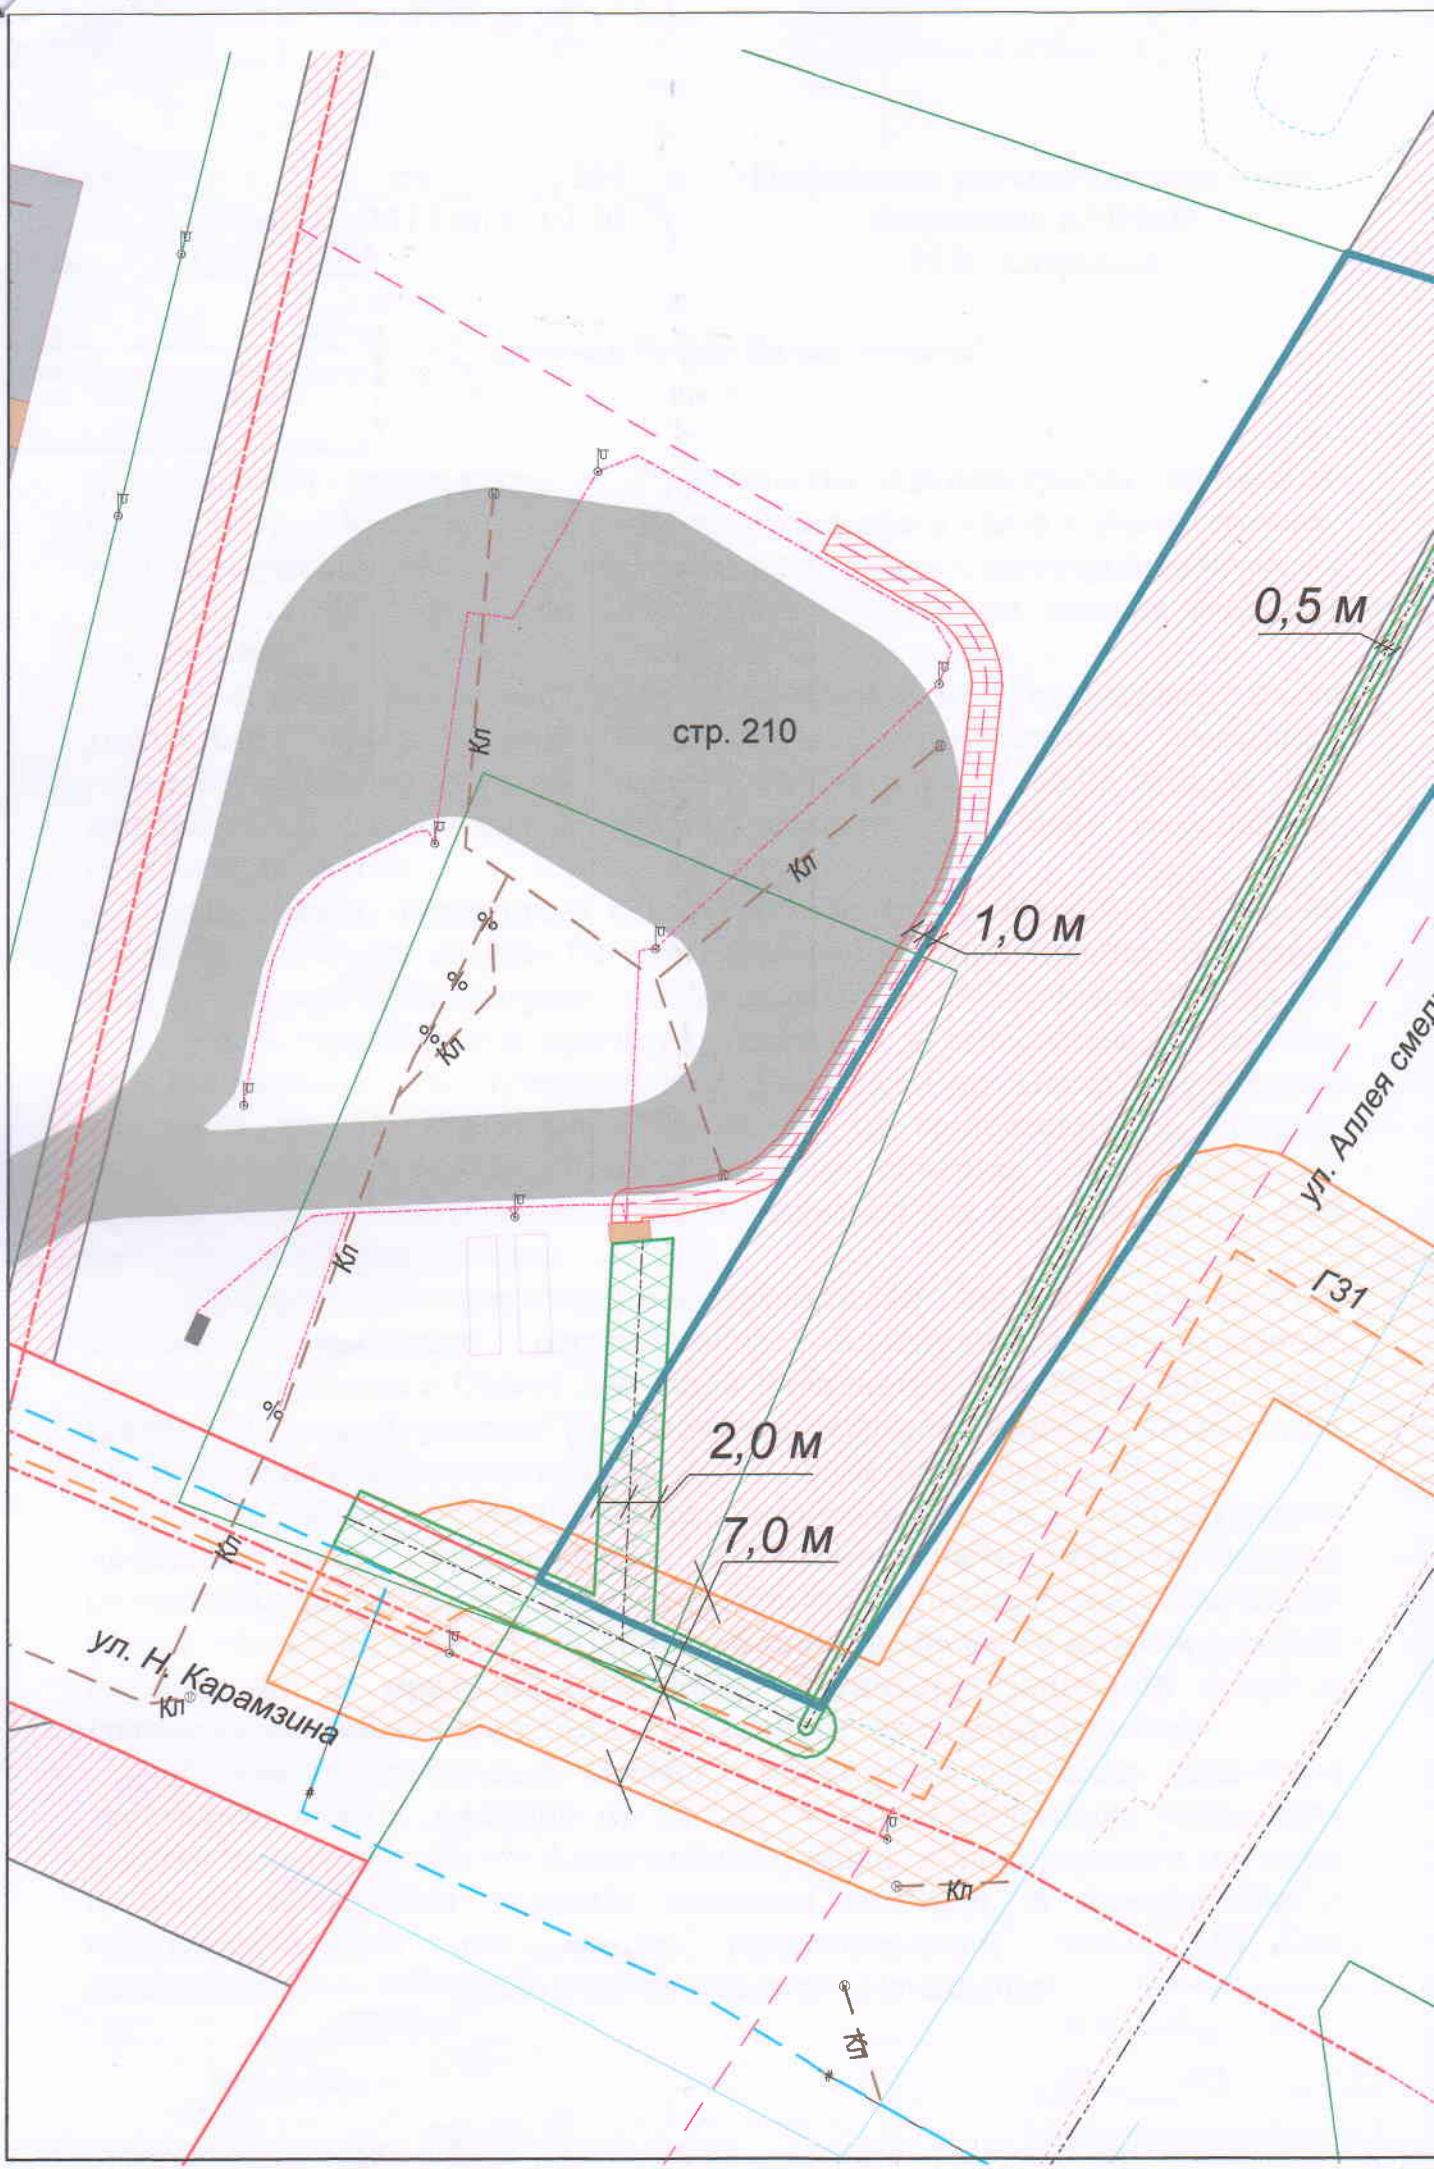

Условные обозначения

