




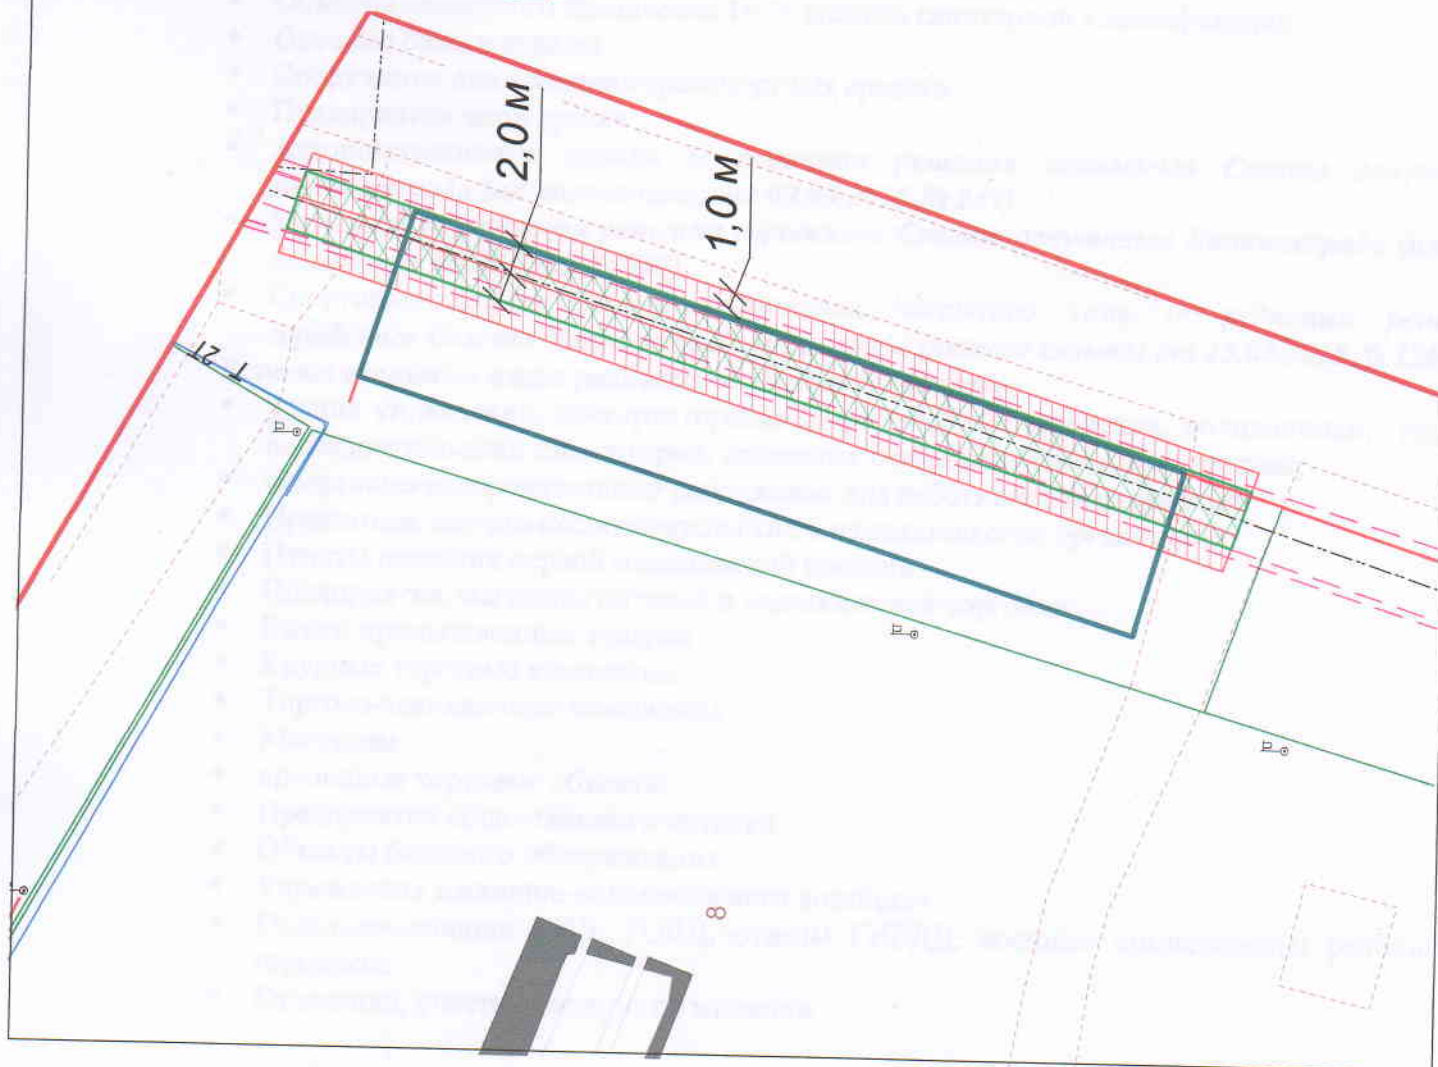



Условные обозначения

-  земельный участок с КН 39:15:131101:31 по ул. Орудийной
-  электрокабель подземный высокого напряжения
-  охранная зона кабельной линии электропередачи - 1 метр по обе стороны линии электропередачи от крайних кабелей "Правила установления охранных зон объектов электросетевого хозяйства и особых условий использования земельных участков, расположенных в границах таких зон", утвержденные постановлением Правительства РФ от 24.02.2009 № 160)
-  кабельная канализация связи
-  охранная зона кабельной канализации связи- 2 метра в обе стороны от оси кабеля (Правила охраны линий и сооружений связи РФ, утвержденные постановлением Правительства РФ от 09.06.1995г. № 578)



**Фрагмент карты градостроительного зонирования
Правил землепользования и застройки городского округа "Город Калининград"**

М 1:1000

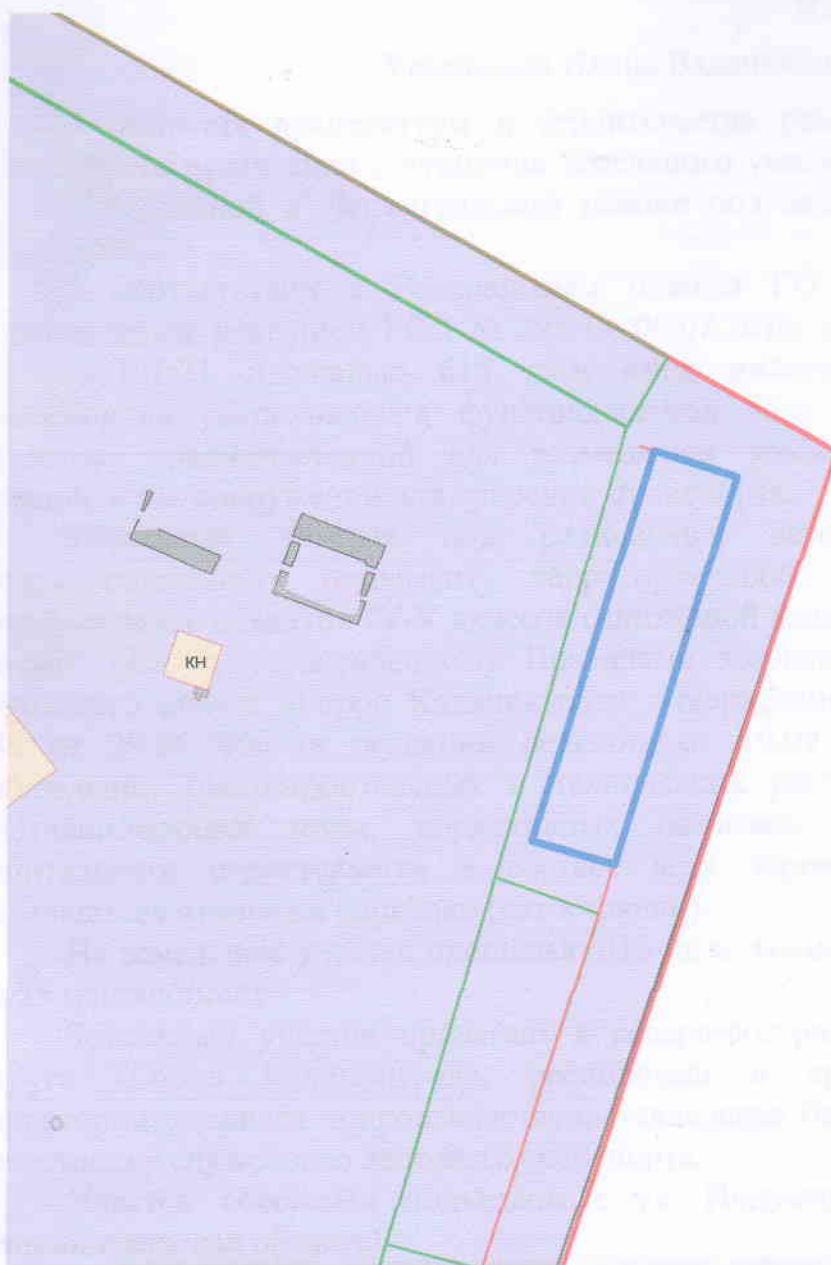

Условные обозначения

- ПРОИЗВОДСТВЕННЫЕ ЗОНЫ**
П-4 Зона производственно-коммунальных объектов IV - V класса санитарной классификации
- СООРУЖЕНИЯ**
здание
- КАДАСТРОВЫЕ УЧАСТКИ**
- КРАСНЫЕ ЛИНИИ**
- Земельный участок с кадастровым номером 39:15:131101:31, ул. Орудийная**

Администрация городского округа «Город Калининград»
Комитет архитектуры и строительства
Управление градостроительного зонирования
Отдел градостроительных планов земельных участков

УТВЕРЖДАЮ
Начальник отдела
градостроительных планов земельных участков

О.Б. Заводчиков
« 20 » 10 20 16 г.