


**Фрагмент карты градостроительного зонирования
Правил землепользования и застройки городского округа "Город Калининград"**

М 1:2000

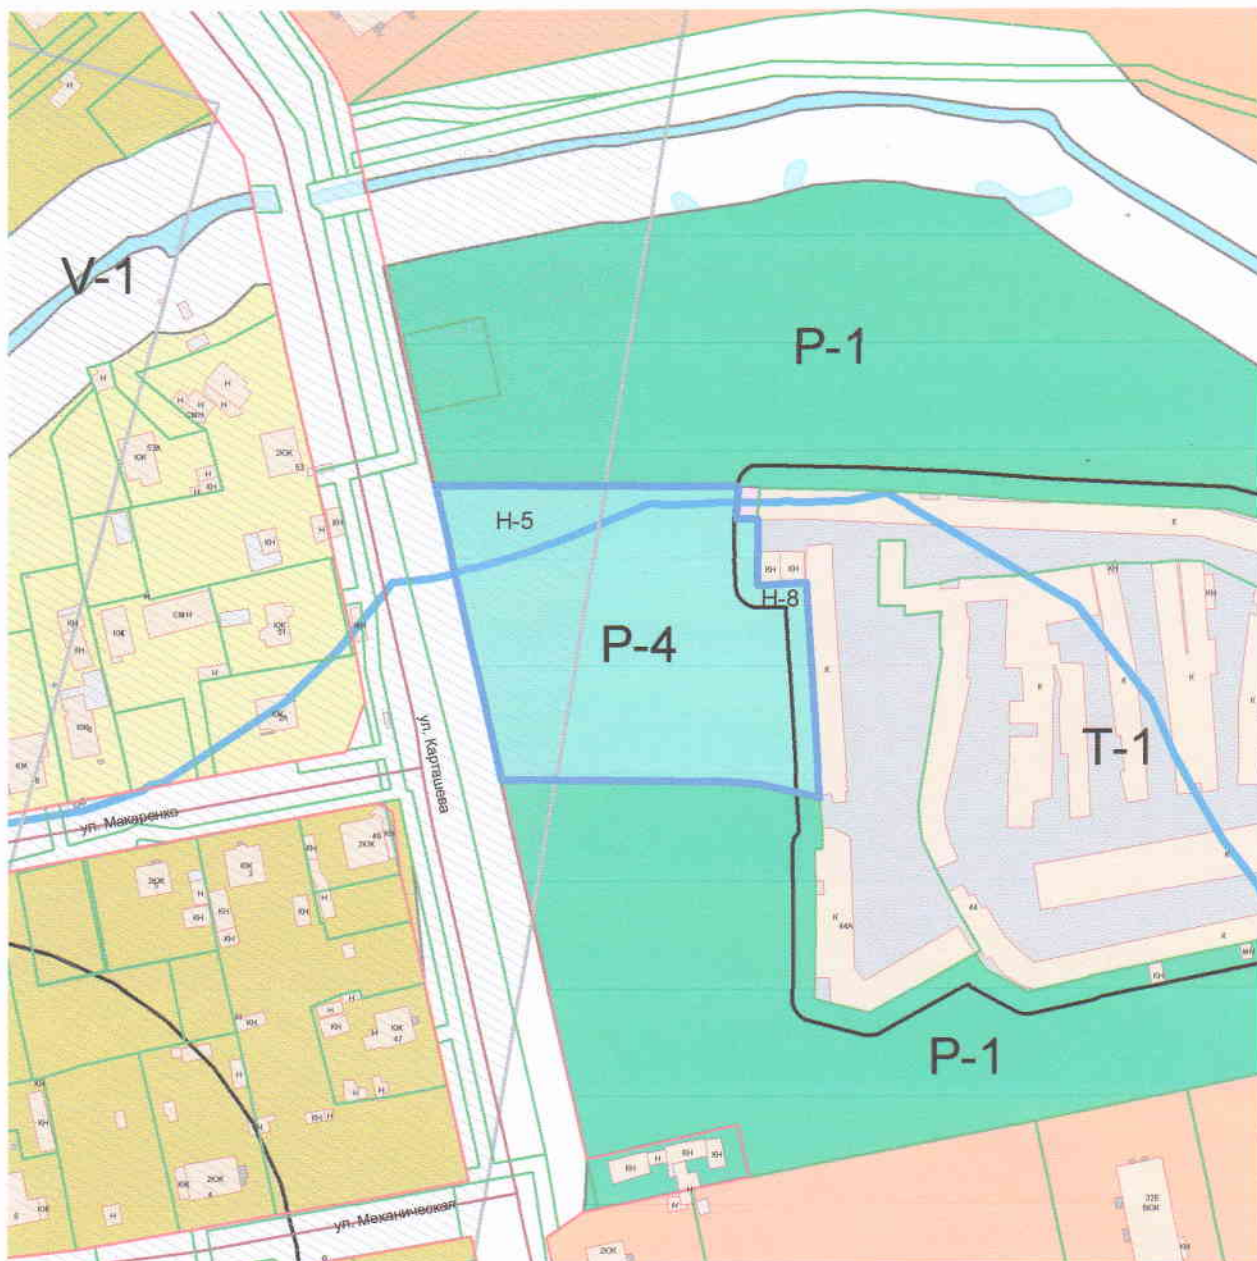

Условные обозначения


- ЖИЛЫЕ ЗОНЫ**
- Ж-2 Зона застройки среднеэтажными жилыми домами
 - Ж-3 Зона застройки малоэтажными жилыми домами
 - Ж-4 Зона застройки индивидуальными жилыми домами
- РЕКРЕАЦИОННЫЕ ЗОНЫ**
- Р-1 Зона городских парков
 - Р-4 Зона спортивных комплексов и сооружений (Зона занятий физич. культурой и спортом)
- ЗДАНИЕ**
- здание
- ВОДООХРАННАЯ ЗОНА ВОДНЫХ ОБЪЕКТОВ**
- Н-5 Водоохранная зона водных объектов
- САНИТАРНО-ЗАЩИТНЫЕ ЗОНЫ ПРЕДПРИЯТИЙ, СООРУЖЕНИЙ И ИНЫХ ОБЪЕКТОВ**
- Н-8- Санитарно-защитные зоны предприятий, сооружений и иных объектов (производственно-, санитарно-, инженерно-технических объектов)
- ЗОНЫ САНИТАРНОЙ ОХРАНЫ ИСТОЧНИКОВ ВОДОСНАБЖЕНИЯ 2 ПОЯСА**
- Н-3 - Зоны санитарной охраны источников водоснабжения 2 пояса
- УЛИЦЫ**
- УЛИЦЫ
- КАДАСТРОВЫЕ УЧАСТКИ**
- КАДАСТРОВЫЕ УЧАСТКИ
- КРАСНЫЕ ЛИНИИ**
- КРАСНЫЕ ЛИНИИ
- ЗЕМЕЛЬНЫЙ УЧАСТОК В КАДАСТРОВЫЙ КВАРТАЛЕ**
- Земельный участок в кадастровом квартале 39:15:110648, ул. Карташева

Администрация городского округа «Город Калининград»
Управление градостроительства
Отдел градостроительных планов земельных участков

УТВЕРЖДАЮ
Начальник отдела
градостроительных планов земельных участков

О.Б. Заводчиков

10 11 16 г.

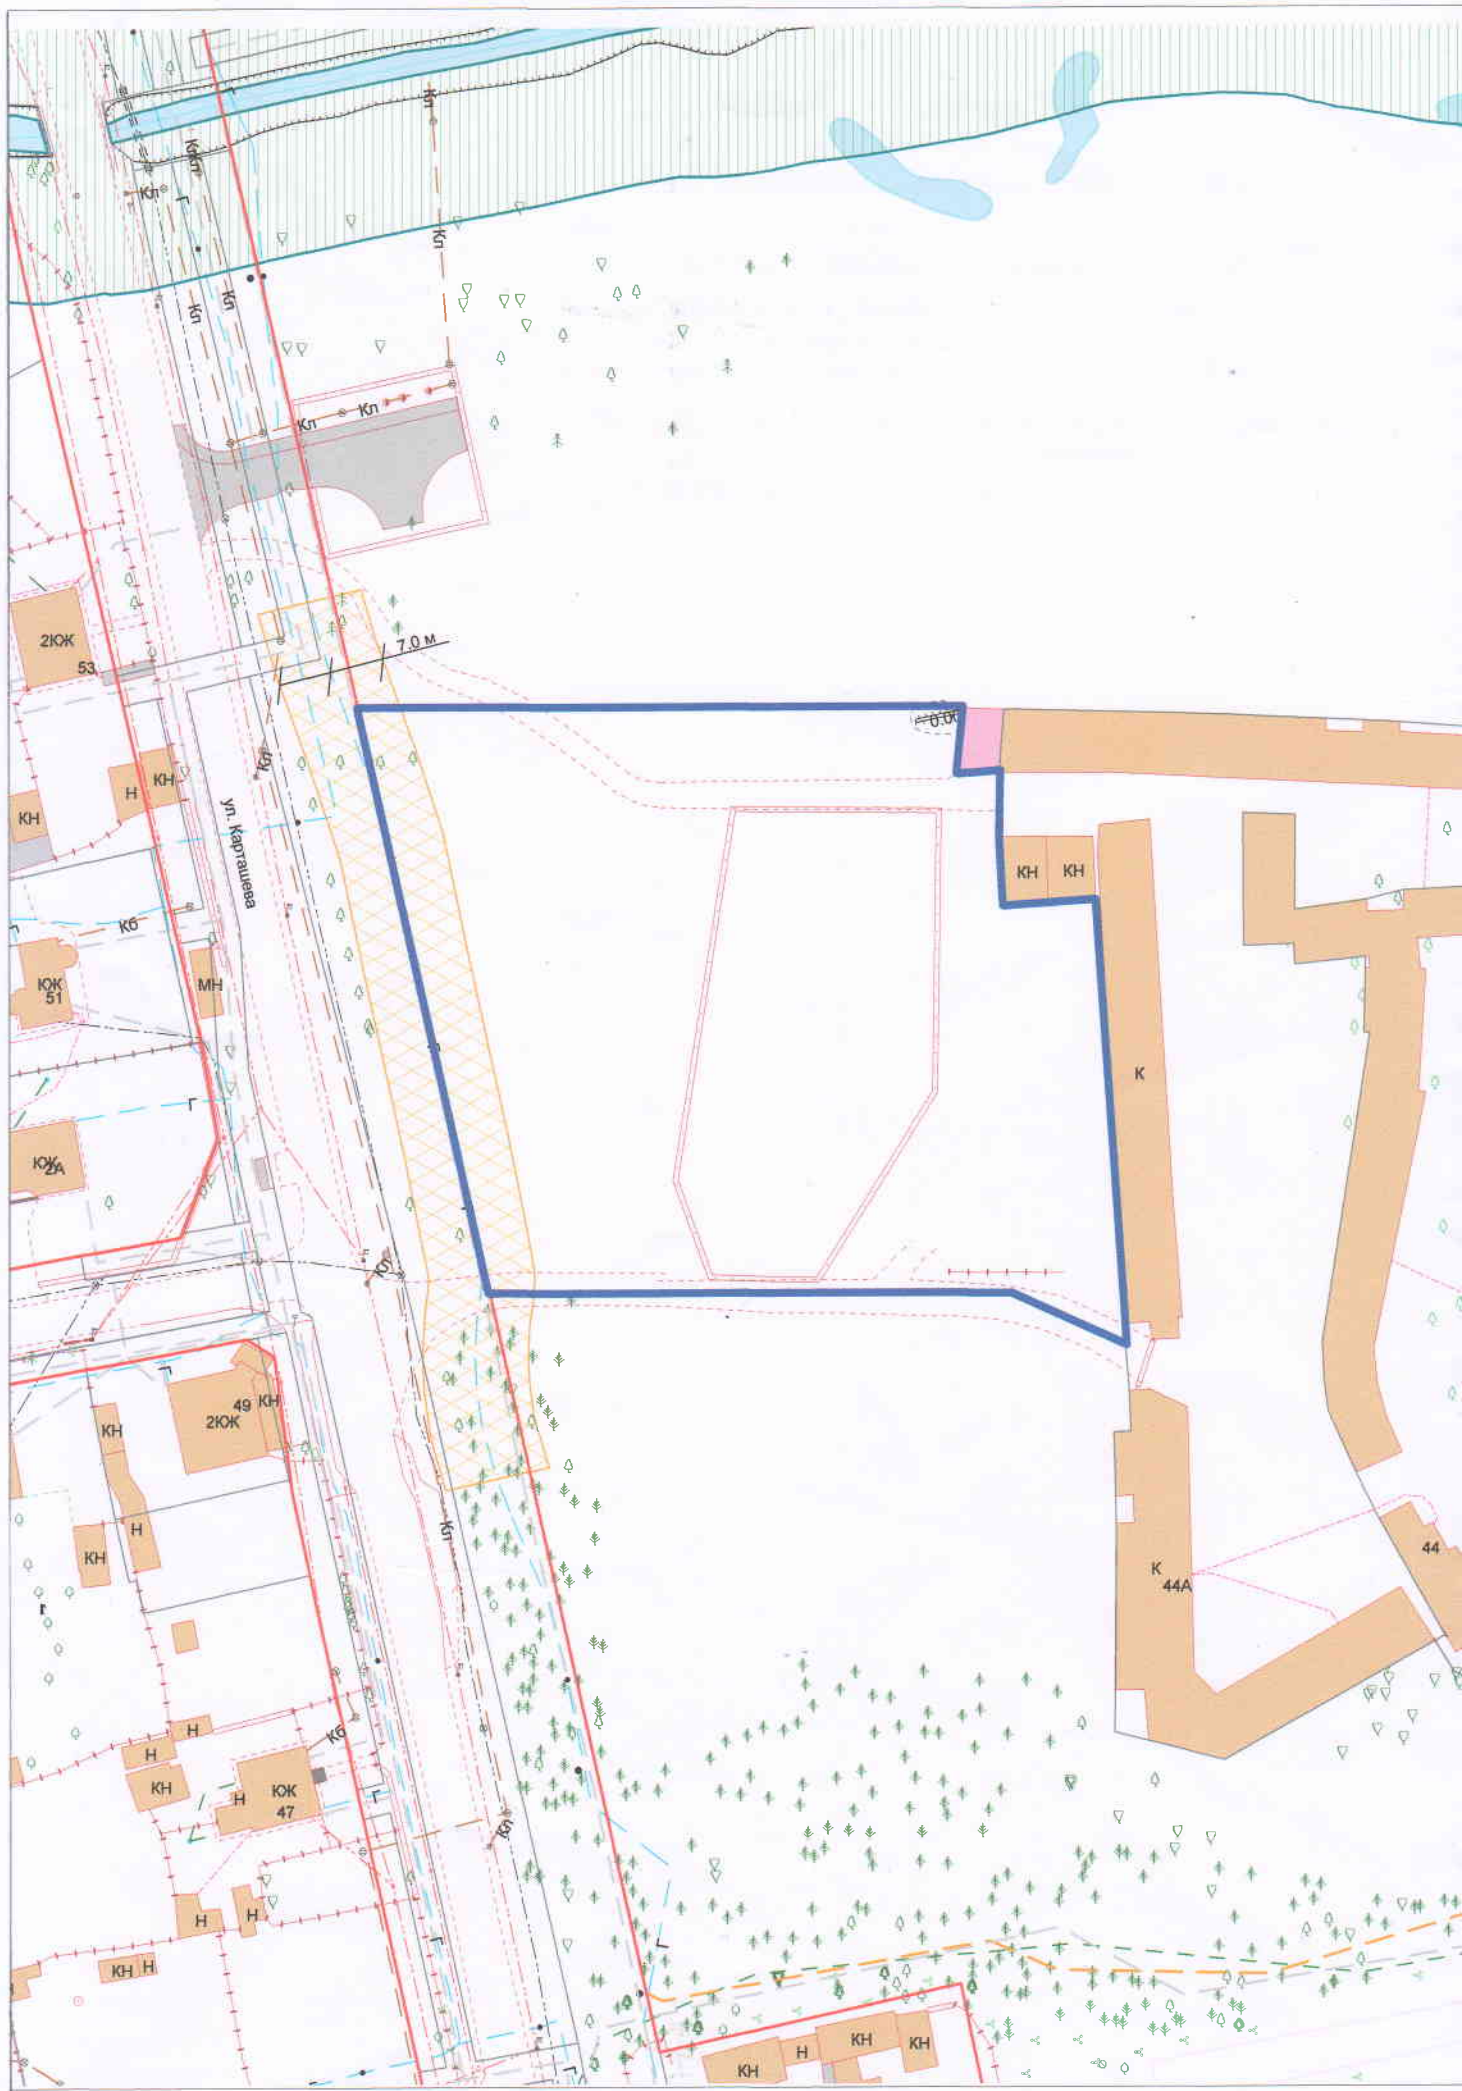

Условные обозначения



граница рассматриваемого земельного участка

Г в. д.

газопровод подземный высокого давления



нормативное расстояние от сети газоснабжения
до фундаментов зданий и сооружений - 7 метров
/СП 62.13330.2011 "Газораспределительные сети"/

охранная зона газопровода - 2 метра от оси газопровода
/Правила охраны газораспределительных сетей, утвержденные
Постановлением Правительства РФ от 20.11.00г. №878)