


Проект планировки территории и проект межевания территории для размещения линейного объекта: «Реконструкция разводного моста через реку Преголь на участке Калининград – Советск Калининградской железной дороги».
 Этап 2. Автодорожный мостовой переход
 Схема конструктивных и планировочных решений
 Масштаб 1:1000

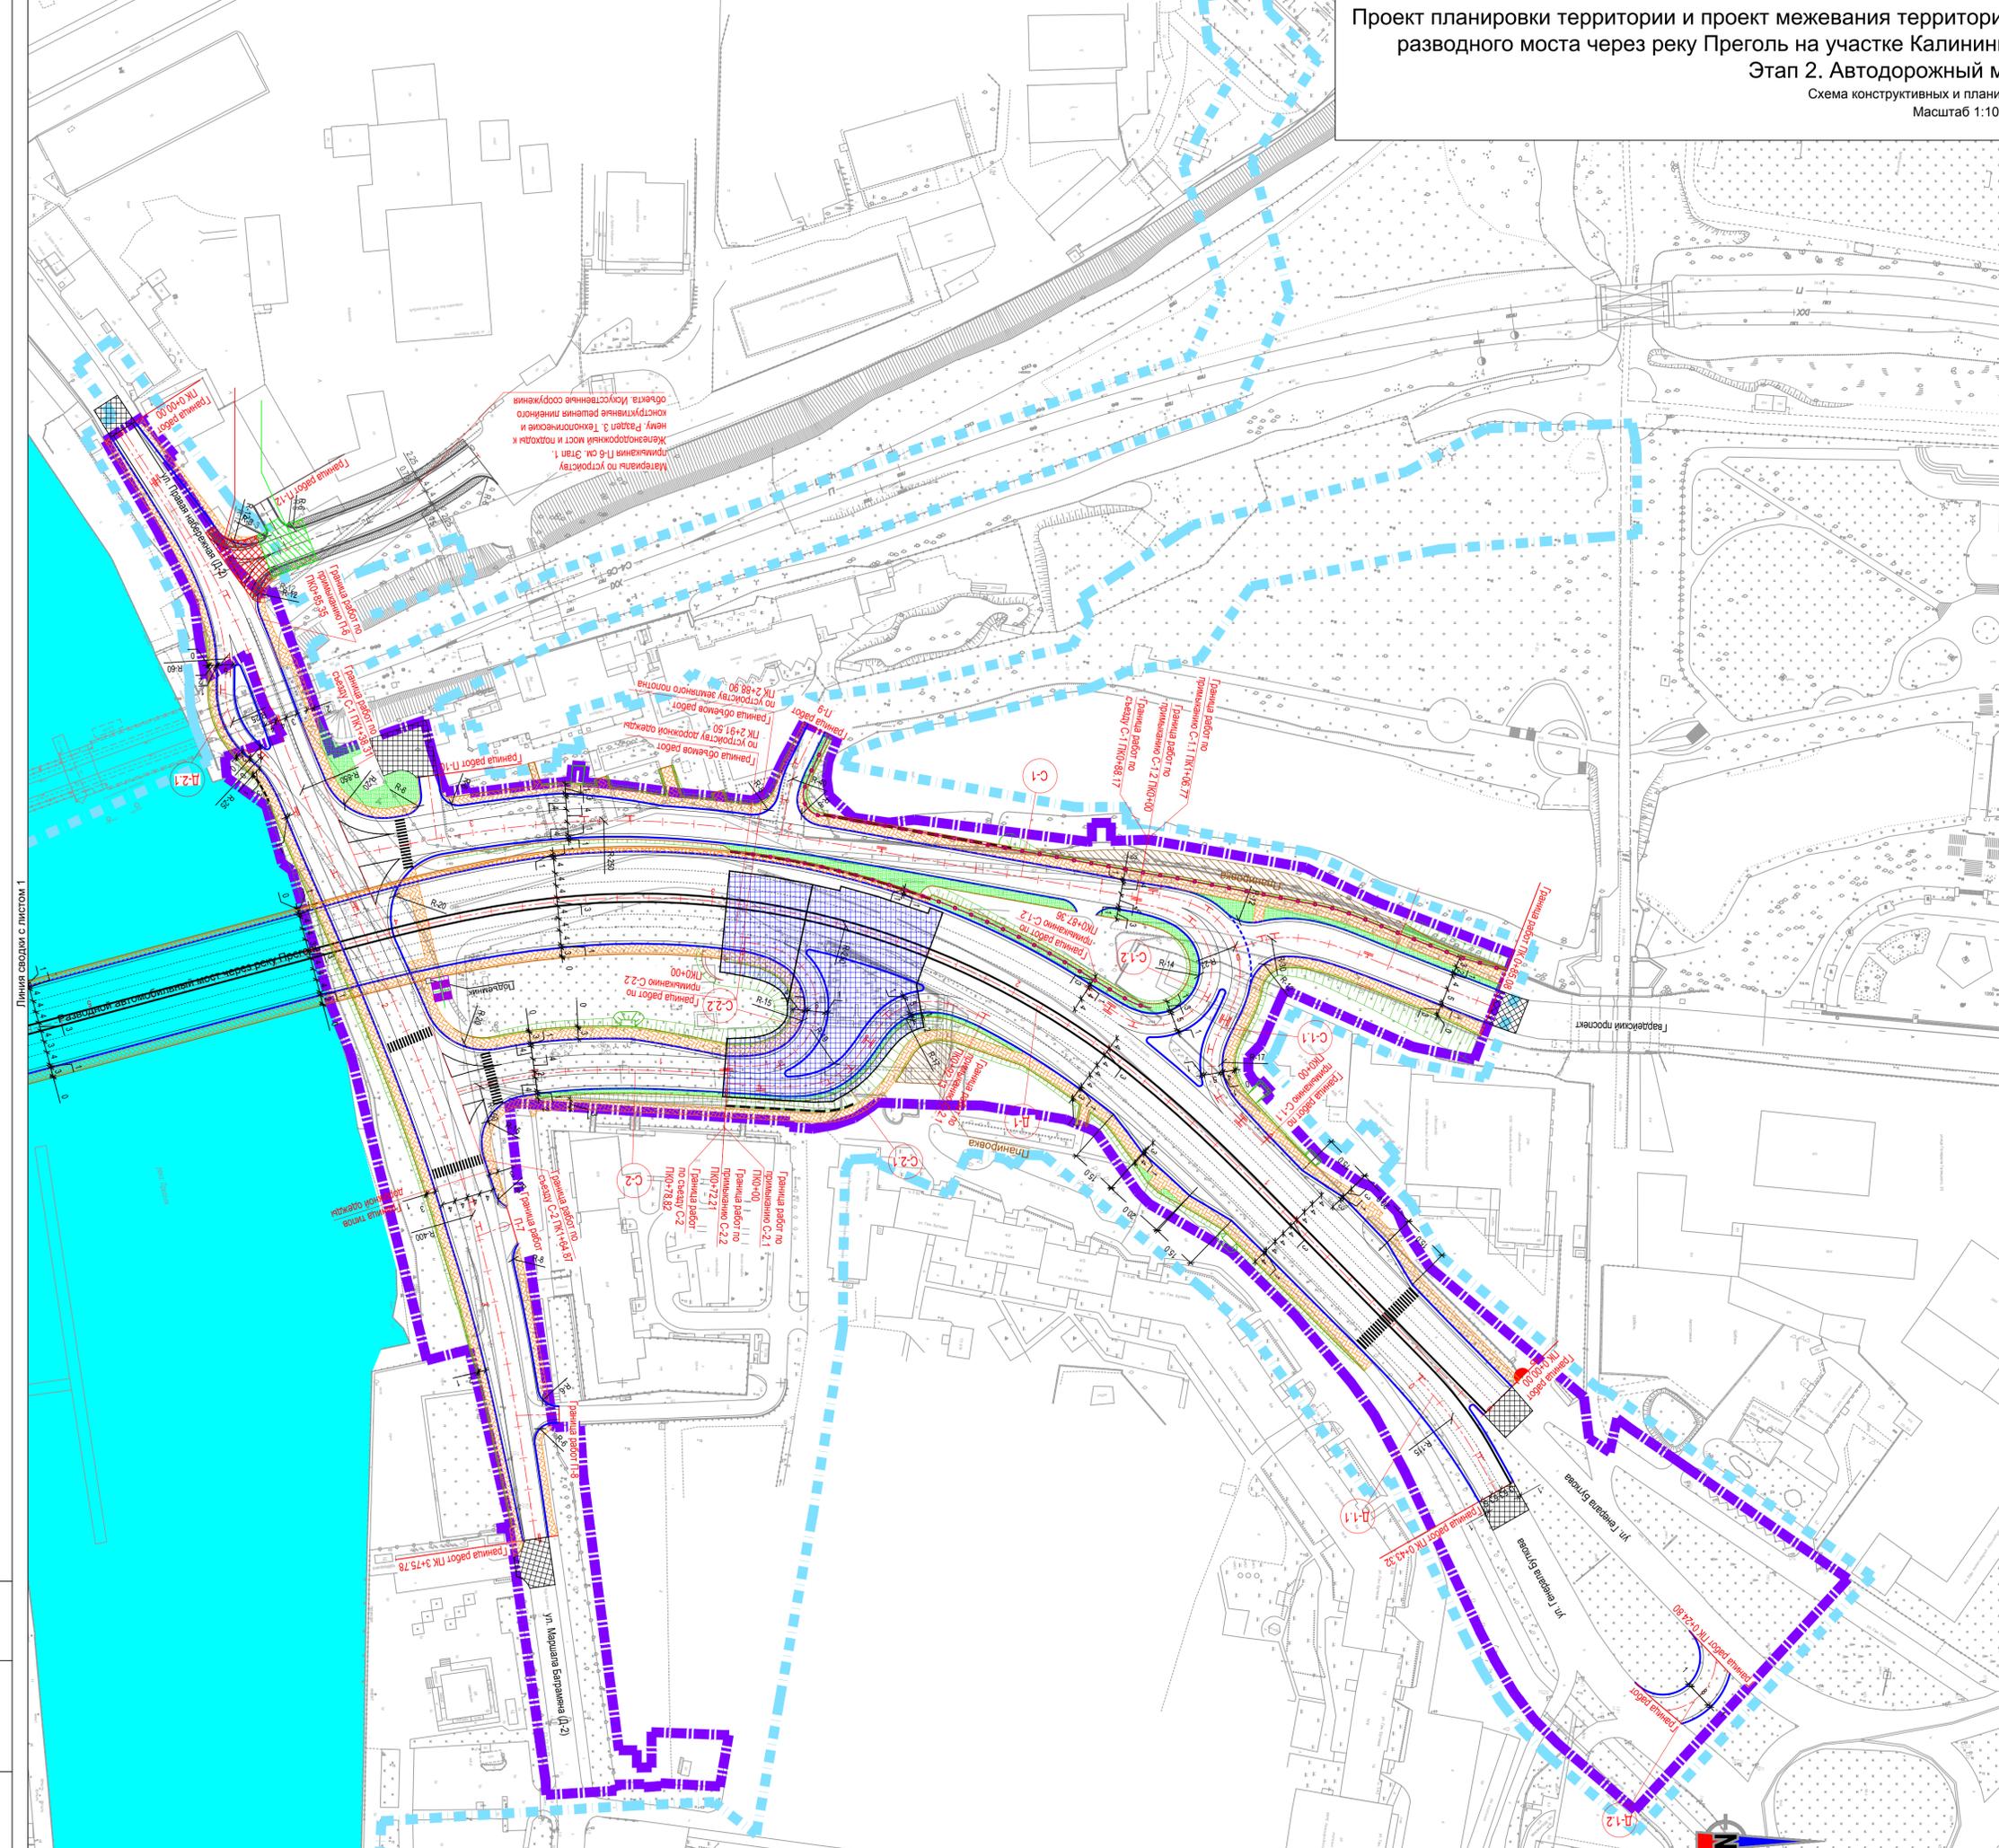

- Условные обозначения:**
- Границы**
- Границы территории, в отношении которой осуществляется разработка проекта планировки;
 - Граница зоны планируемого размещения линейного объекта;
- Объекты**
- ось проектируемых элементов улично-дорожной сети;
 - линия бортового камня улично-дорожной сети (проектное положение);
 - подпорная стенка;
 - шумозащитный экран;
 - участок усиления основания;
 - тротуары с асфальтобетонным покрытием;
 - номер съезда;



Имя, № подл. Подпись и дата. Взам. инв. №

1/34ЦУКС/0640/ПИР/СГТ/ПИРД-ППМТ2-1-ПП-11				
Реконструкция разводного моста через реку Преголь на участке Калининград-Советск Калининградской железной дороги. Этап 2. Автодорожный мостовой переход				
Изм.	Колуч.	Лист	Подк.	Подп.
				Дата
Разраб.	Кириллюк			04.19
Проверил	Петин			04.19
Нач.отд.	Васильев			04.19
Н.контр.	Калиниченко			04.19
Раздел 3. Материалы по обоснованию проекта планировки территории. Графическая часть		Стадия	Лист	Листов
		ПП11	2	3
Схема конструктивных и планировочных решений				
Формат А1				