



ГИДРОТЕХНИК

Российская Федерация
Муниципальное бюджетное учреждение
"ГИДРОТЕХНИК"
городского округа «Город Калининград»
Россия, Калининград 236022, ул. Космонавта Леонова, 36-б
тел./факс (4012) 21-43-31,
e-mail: gidrotehnik@klgd.ru

№ 1600 от 16.07 2021г.

На основании заявления

№ 1403 от 09.07 2021г.

«УТВЕРЖДАЮ»

Директор МБУ «Гидротехник»

А.В.Мойса

« 16 » 07 2021 г.

ТЕХНИЧЕСКИЕ УСЛОВИЯ

на подключение объекта к сетям инженерно-технического обеспечения
для проведения аукциона

1.Объект строительства: земельный участок с кадастровым номером 39:15:121520:284, площадью 20 кв.м. под строительство гаража для хранения личного автотранспорта.

2.Место расположения: г. Калининград, Центральный район,
ул. Полк. Сафронова.

3.Наименование и юридический адрес заказчика/застройщика:

Управление координации строительства и развития инженерной инфраструктуры Комитет территориального развития и строительства администрации городского округа «Город Калининград», г. Калининград, пл. Победы, 1, каб. 243.

4.Максимальная нагрузка в точке подключения: –

5.Возможная точка подключения к дождевой канализации:

-отвод атмосферных вод с кровли здания выполнить на отмотску;
-отвод поверхностного стока выполнить вертикальной планировкой.

6.Предельная свободная мощность существующих сетей: –

7.Срок подключения объекта: определяется при выполнении застройщиком обязательств по отводу вод с территории (мероприятия, выполняемые заявителем в пределах границ земельного участка).

8.Срок действия технических условий – 3 года.

По истечении этого срока, параметры выданных технических условий могут быть изменены.

9.Другие требования


Необходимо выполнить:

- мероприятия, исключающие подтопление прилегающих территорий;
- согласовать проект с МБУ «Гидротехник».

10.Технические условия выданы на основании заявления вх.№ 1403 от 09.07.2021г.


Правообладателю земельного участка получить технические условия для проектирования объекта в МБУ «Гидротехник».

Начальник отдела
инженерной инфраструктуры

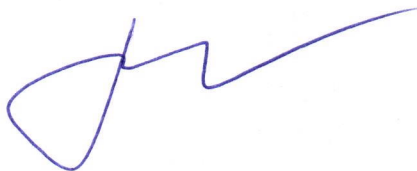

Т.Б. Смирнова

ул. Полк. Сафронова

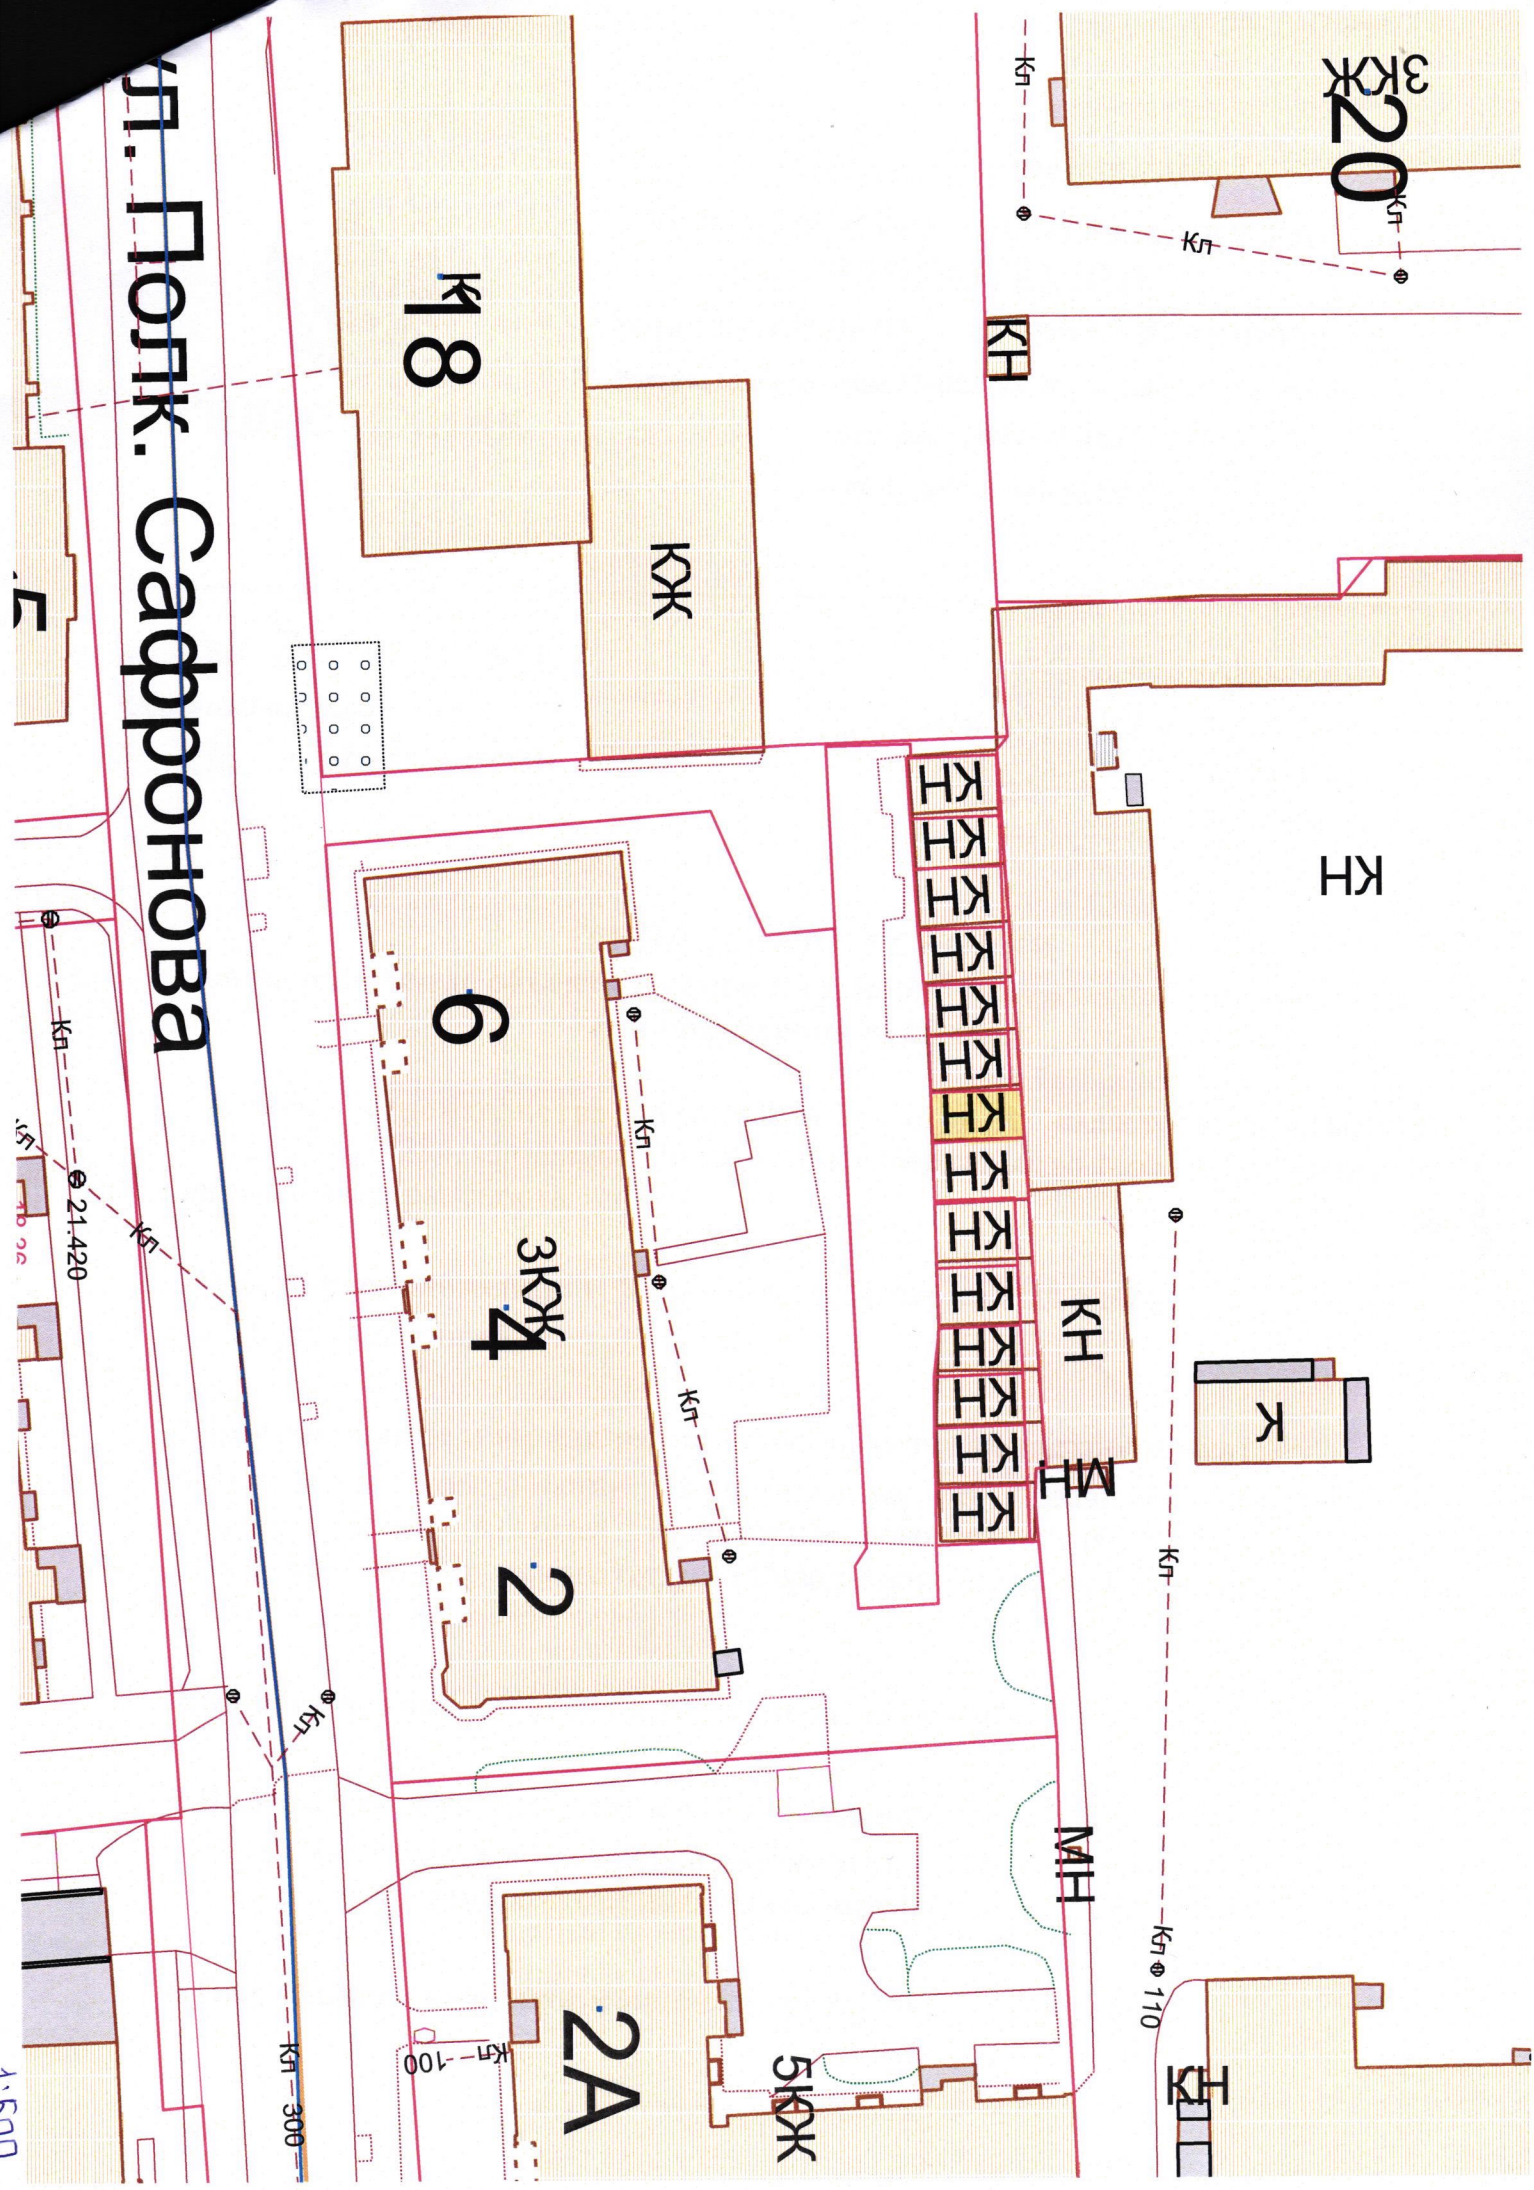

ЭЖ 20

К18

К10

К6

К4

К2

К2А

К10К

К11

К12
К13
К14
К15
К16
К17
К18
К19
К20

К11

К11

К11

К

К11

К11

1:500

КП-300

КП-100

КП-110

КП-21.420