


Шаблон для вставки основного вида знака, с привязкой к профилю ул. А. Невского (въезд в город)

Приложение №1,2  
к техническому  
заданию

Фронтальный вид

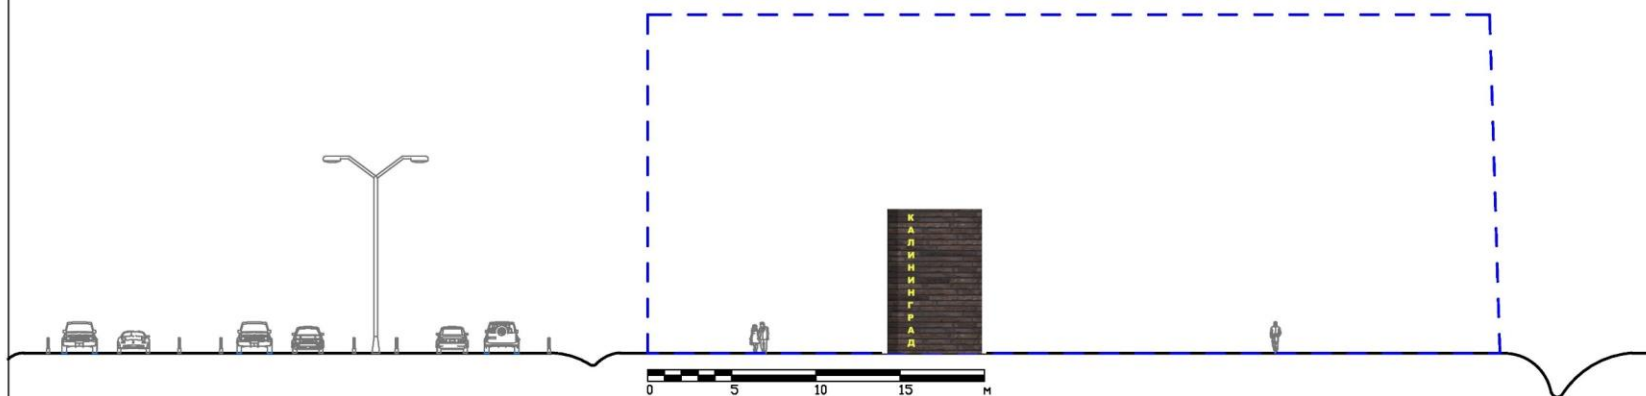


— — граница размещения въездного знака

Шаблон для вставки основного вида знака, с привязкой к профилю ул. Ю Гагарина (въезд в город)

Приложение №3.2  
к техническому  
заданию

Фронтальный вид

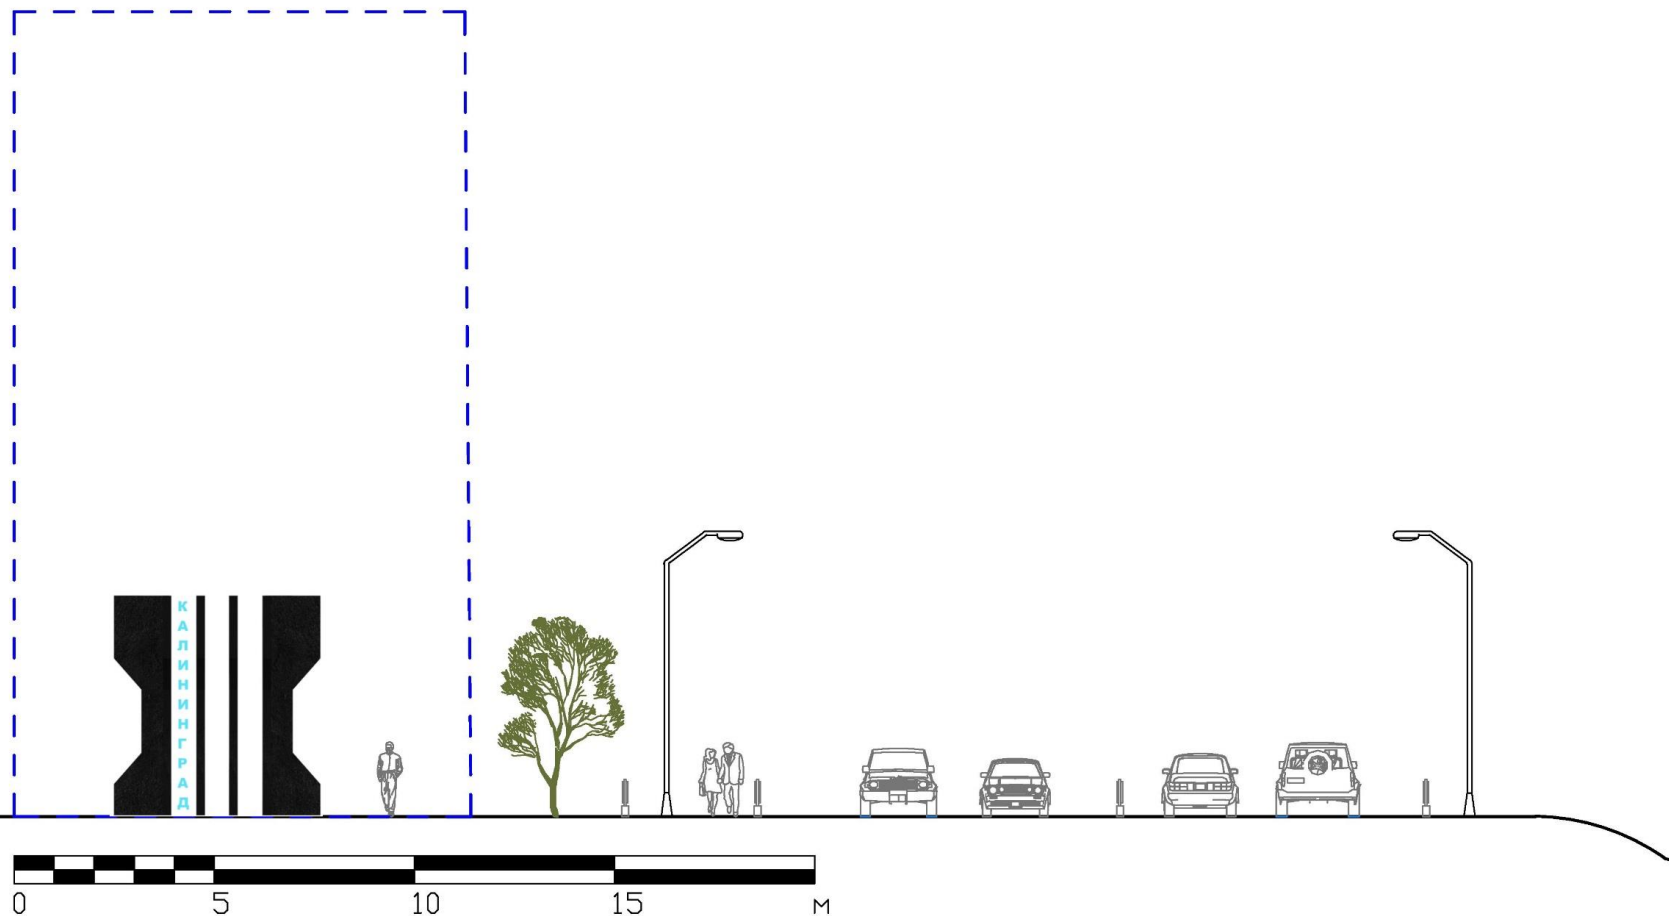


— — граница размещения въездного знака

Шаблон для вставки основного вида знака, с привязкой к профилю ул. Подп. Емельянова (въезд в город)

Приложение №4.2  
к техническому  
заданию


Фронтальный вид

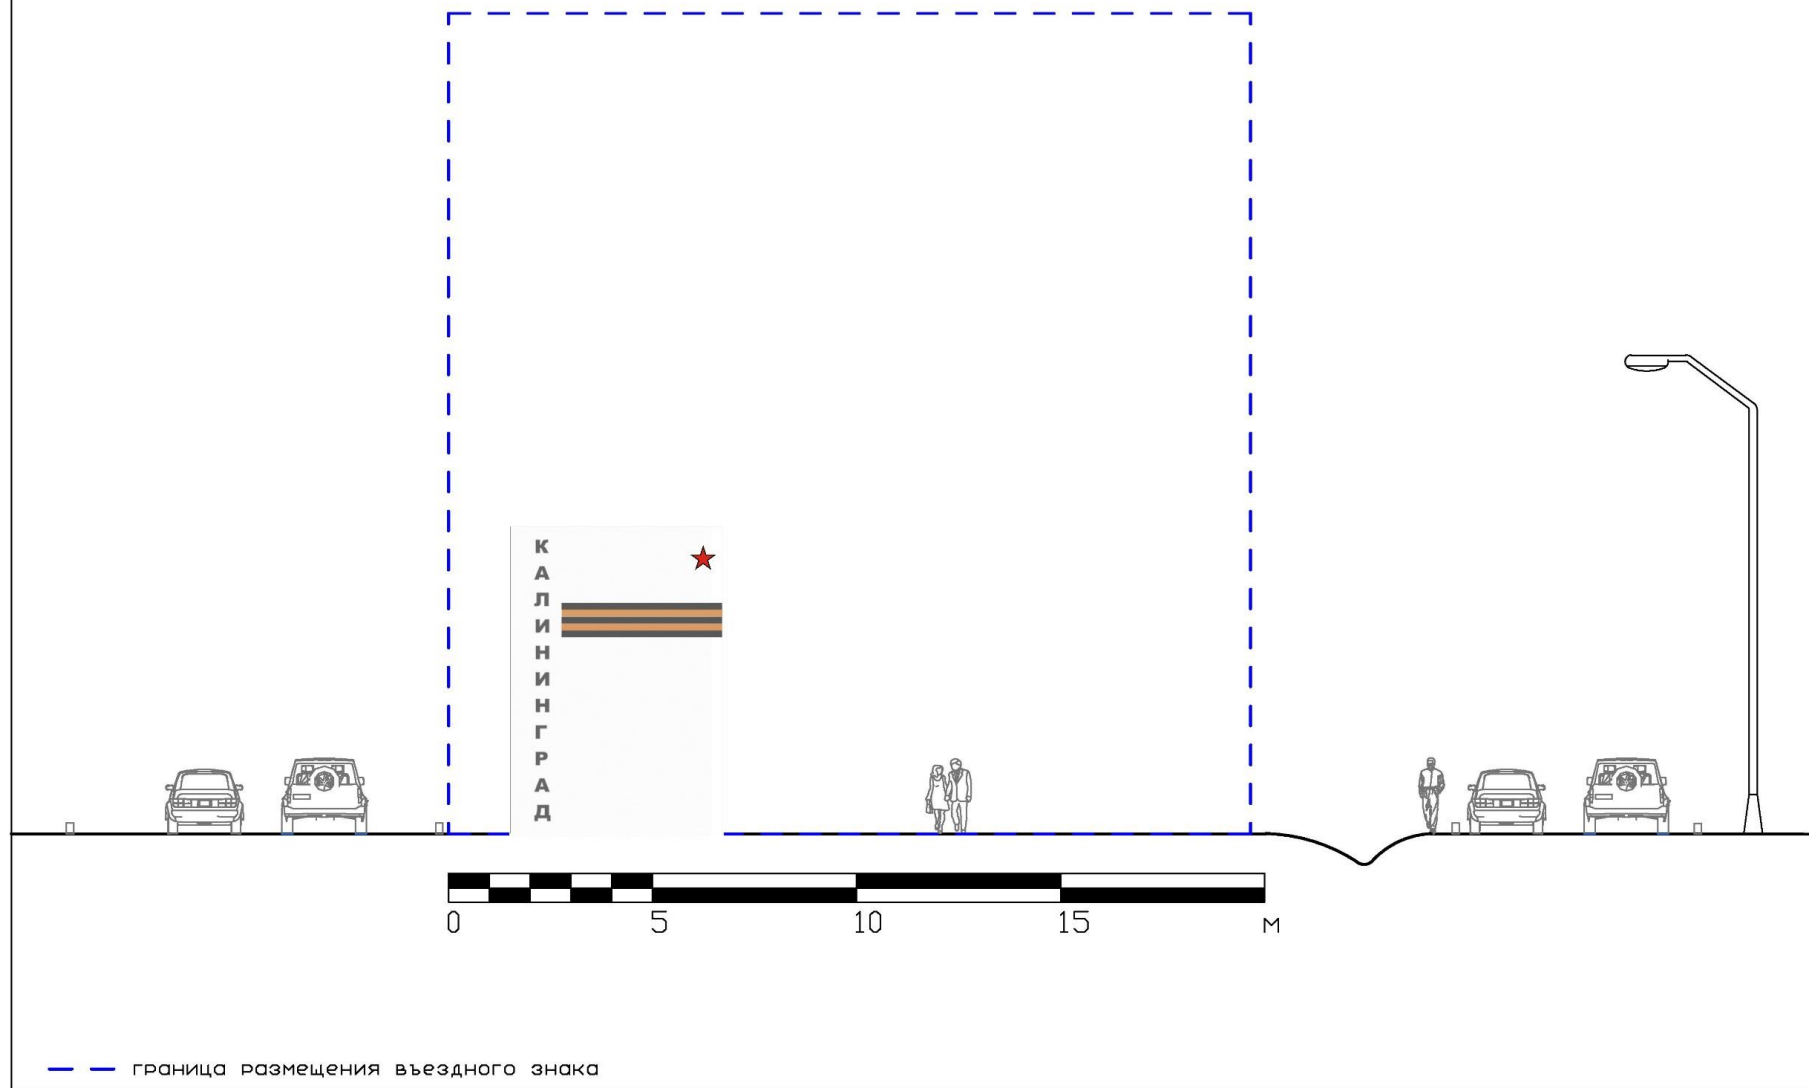

Шаблон для вставки основного вида знака, с привязкой к профилю ул. Дзержинского (въезд в город)

Приложение №2.2  
к техническому  
заданию

Фронтальный вид

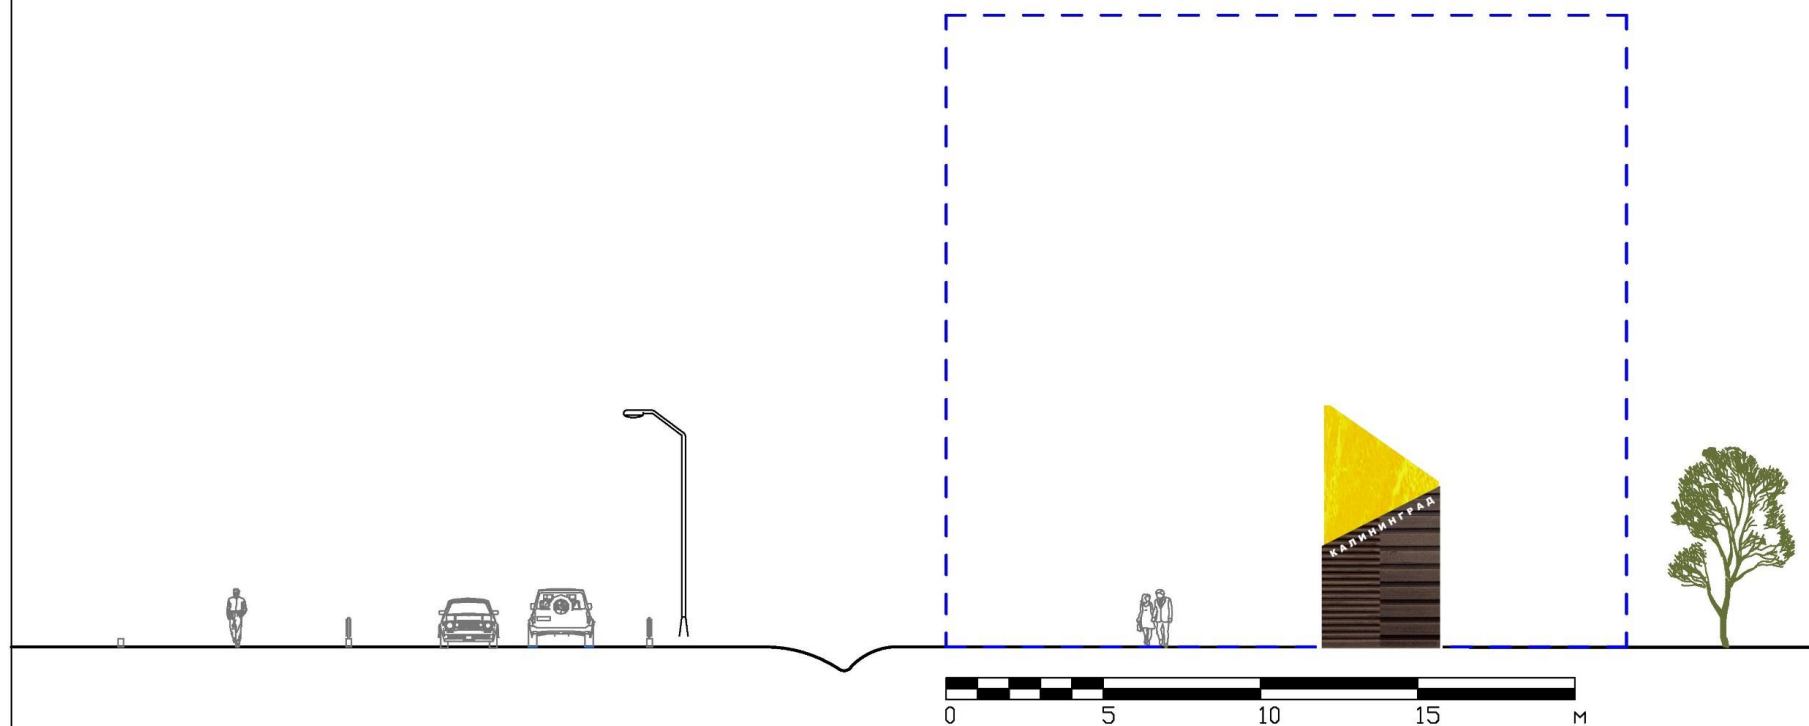

— — граница размещения въездного знака