

в зам. инв. №										
	15 900									
Подп. и дата										
Инв. № Подл.										

						Наименование объекта и адрес			
Изм.	Кол.уч.	Лист	№ док.	Подпись	Дата				
						Заказчик	Стадия	Лист	Листов
ГИП						Наименование чертежей на данном листе	Проектная организация		
ГАП									
Архитектор									





Боковой фасад (Западный)  
М 1:100



Инв. № Подл.	Подп. и дата	в зам. инв. №										
			19 310									
			<div>А</div> <div>Г</div>									



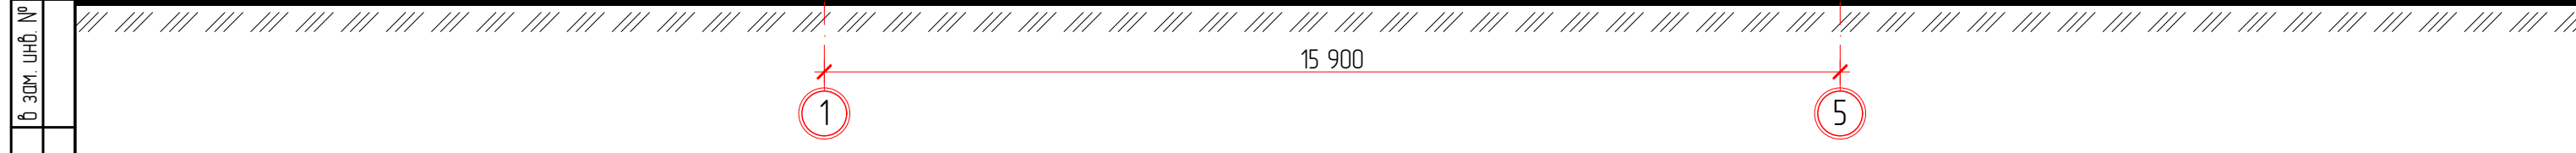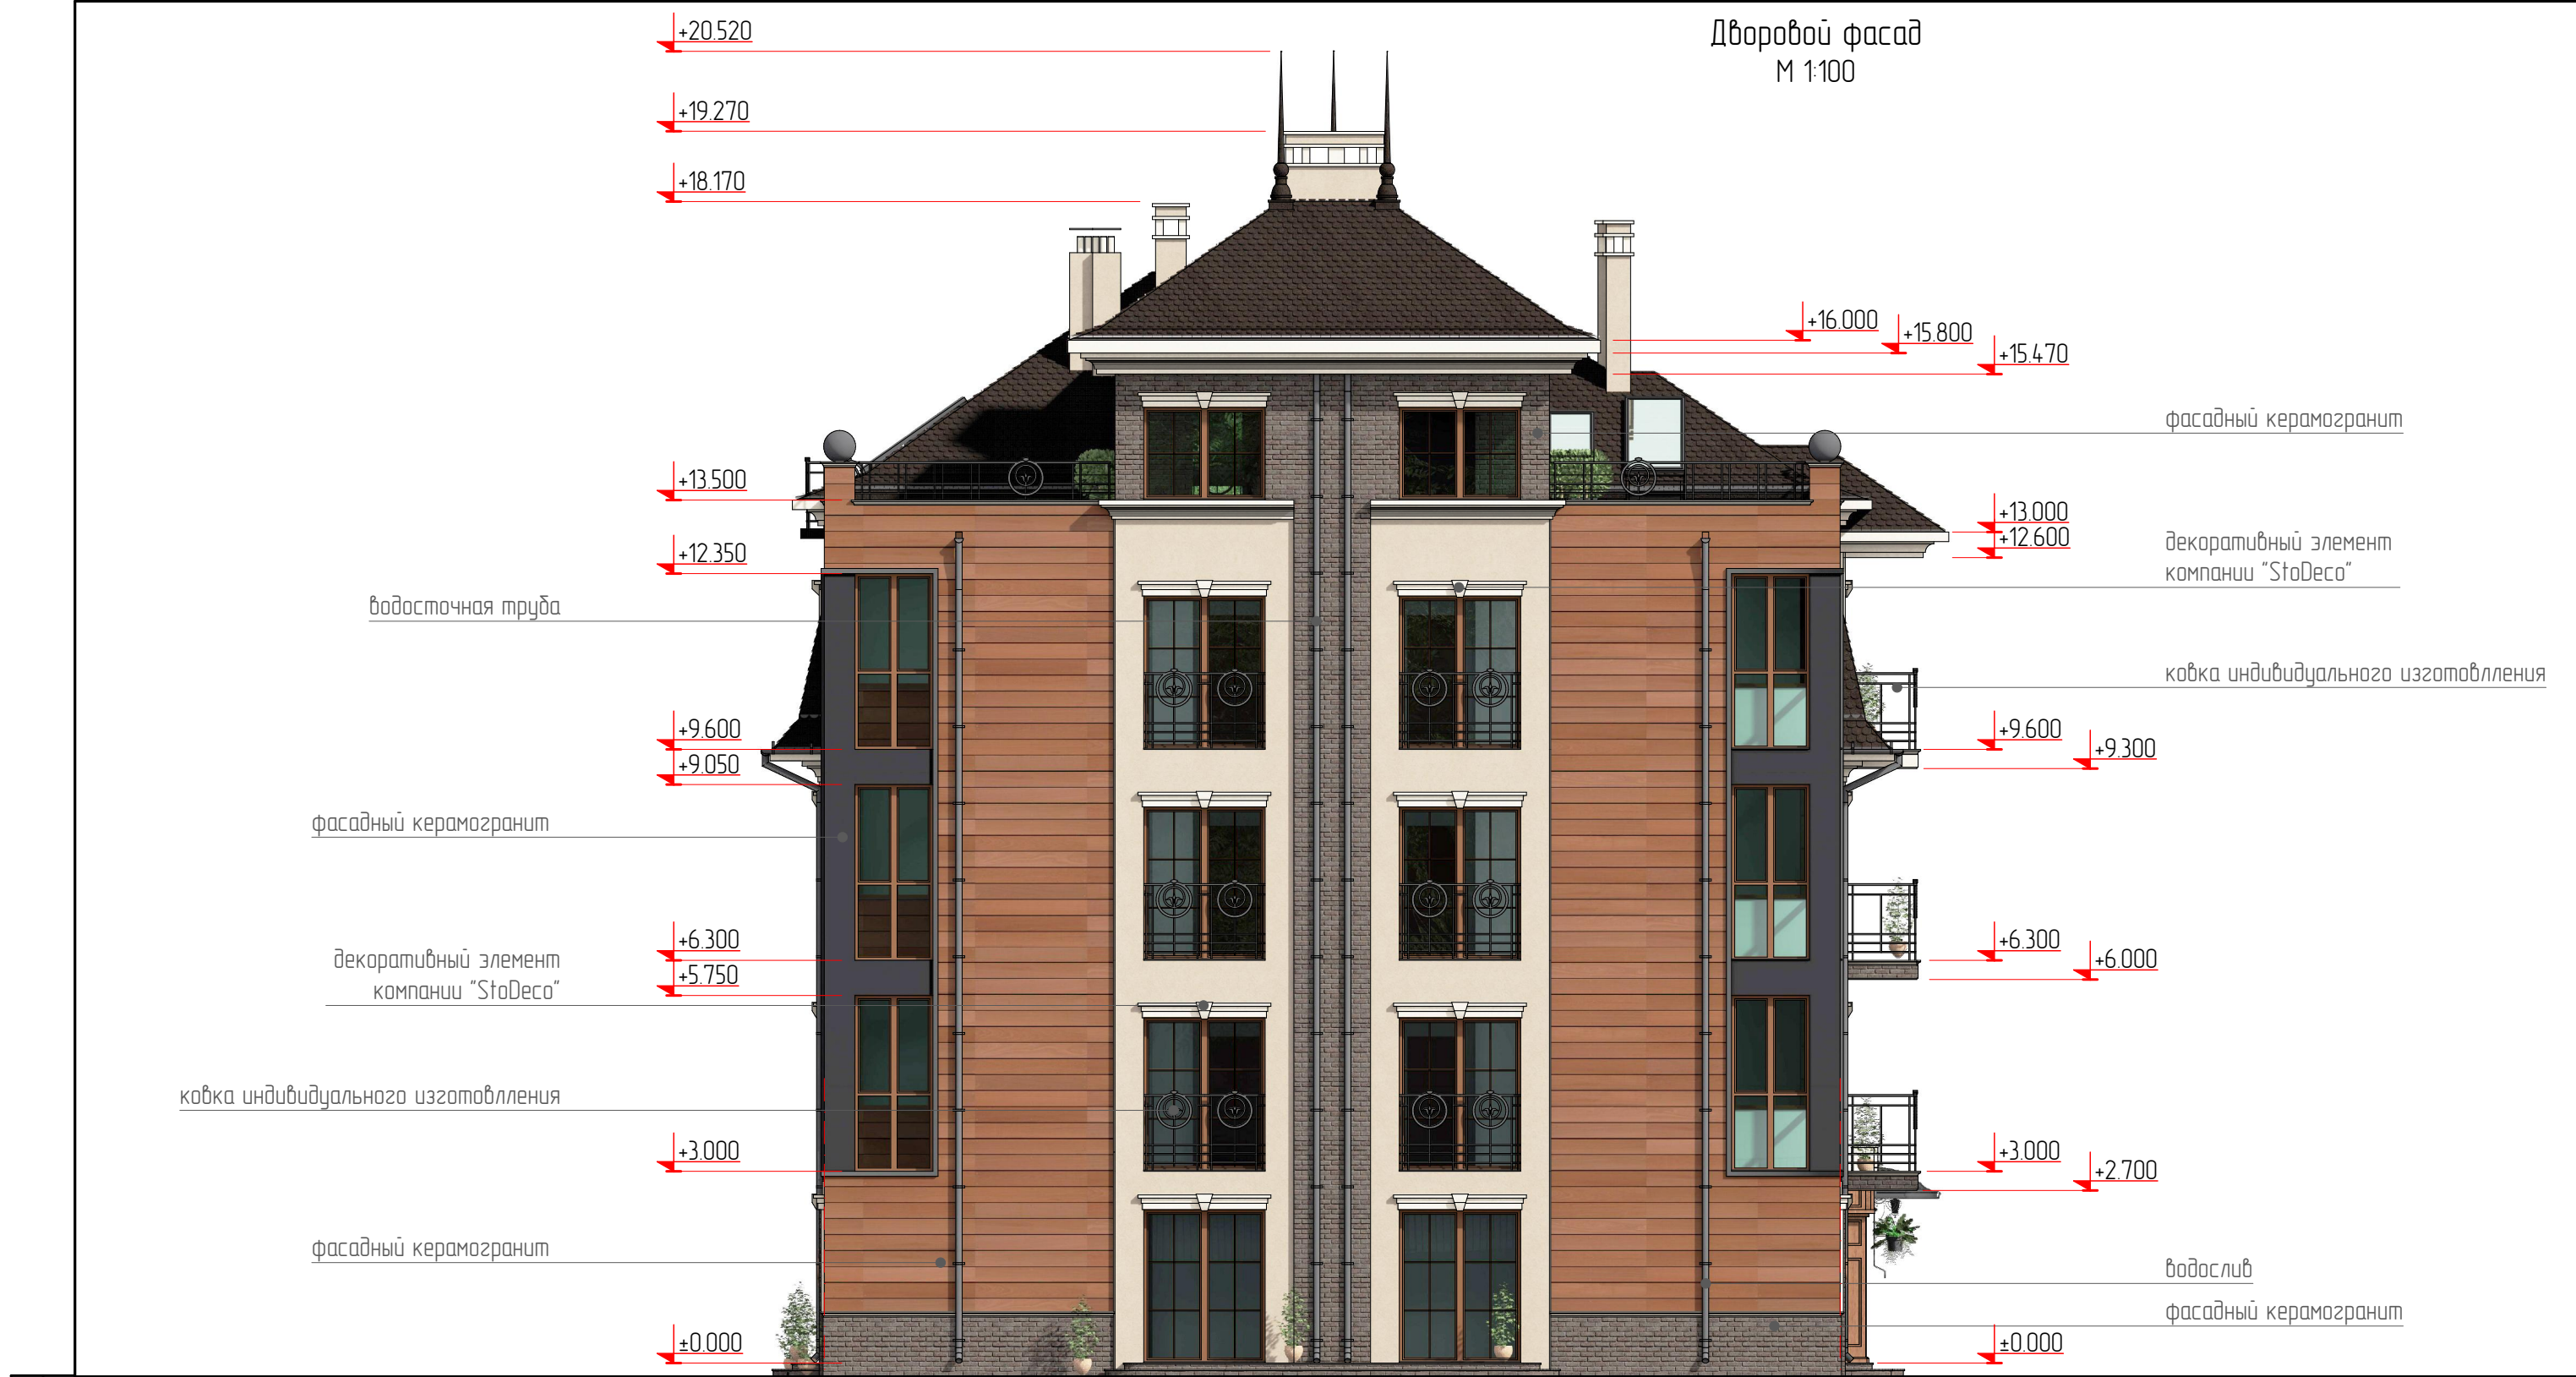

в зам. инв. №							Наименование объекта и адрес			
	Изм.	Кол.уч.	Лист	№ док.	Подпись	Дата	Заказчик	Стадия	Лист	Листов
Подп. и дата										
Инв. № Подл.	ГИП						Наименование чертежей на данном листе	Проектная организация		
	ГАП									
	Архитектор									



Боковой фасад (Восточный)  
М 1:100



в зам. инв. №	
Подп. и дата	
Инв. № Подл.	

						Наименование объекта и адрес			
Изм.	Кол.уч.	Лист	№ док.	Подпись	Дата	Заказчик	Стадия	Лист	Листов
ГИП						Наименование чертежей на данном листе	Проектная организация		
ГАП									
Архитектор									