


Проект размещения МАФ
велопарковка "Бегемот"
перед входами в Калининградский зоопарк,
пр. Мира и ул. Чайковского, г. Калининград

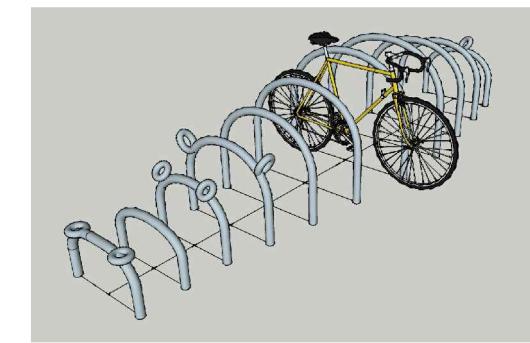

Директор МАУК "Зоопарк"

Соколова С.Ю.

Калининград 2015

Пояснительная записка.

Объект: малая архитектурная форма (МАФ) велопарковка "Бегемот" (2 шт).

Назначение: временное хранение велосипедов посетителей зоопарка.

Режим использования: круглогодично.

Места установки:

1. Перед центральным входом в Калининградский зоопарк, пр. Мира 24;

2. Около входа в Калининградский зоопарк по ул. Чайковского.

Заказчик: МАУК "Зоопарк".

Автор идеи и исполнитель: ГК "КурганБалт".


Материал: труба диам. 50 мм из нержавеющей стали.


Способ крепления к основанию: химические анкеры.


Площадь благоустройства: 26 м2.

Дополнительные детали: на велопарковках установлены таблички с текстом "Велопарковка-бегемот изготавлена ГК КурганБалт и подарена зоопарку в 2015 году."


Изм.	Кол.	Лист	Ндок.	Подп.	Дата	Велопарковка "Бегемот" перед входом в зоопарк, г. Калининград, ул. Чайковского
Директор	Соколова					Проект размещения МАФ
Архитектор	Максимова					Стадия
Краткая пояснительная записка					МАУК "Зоопарк"	

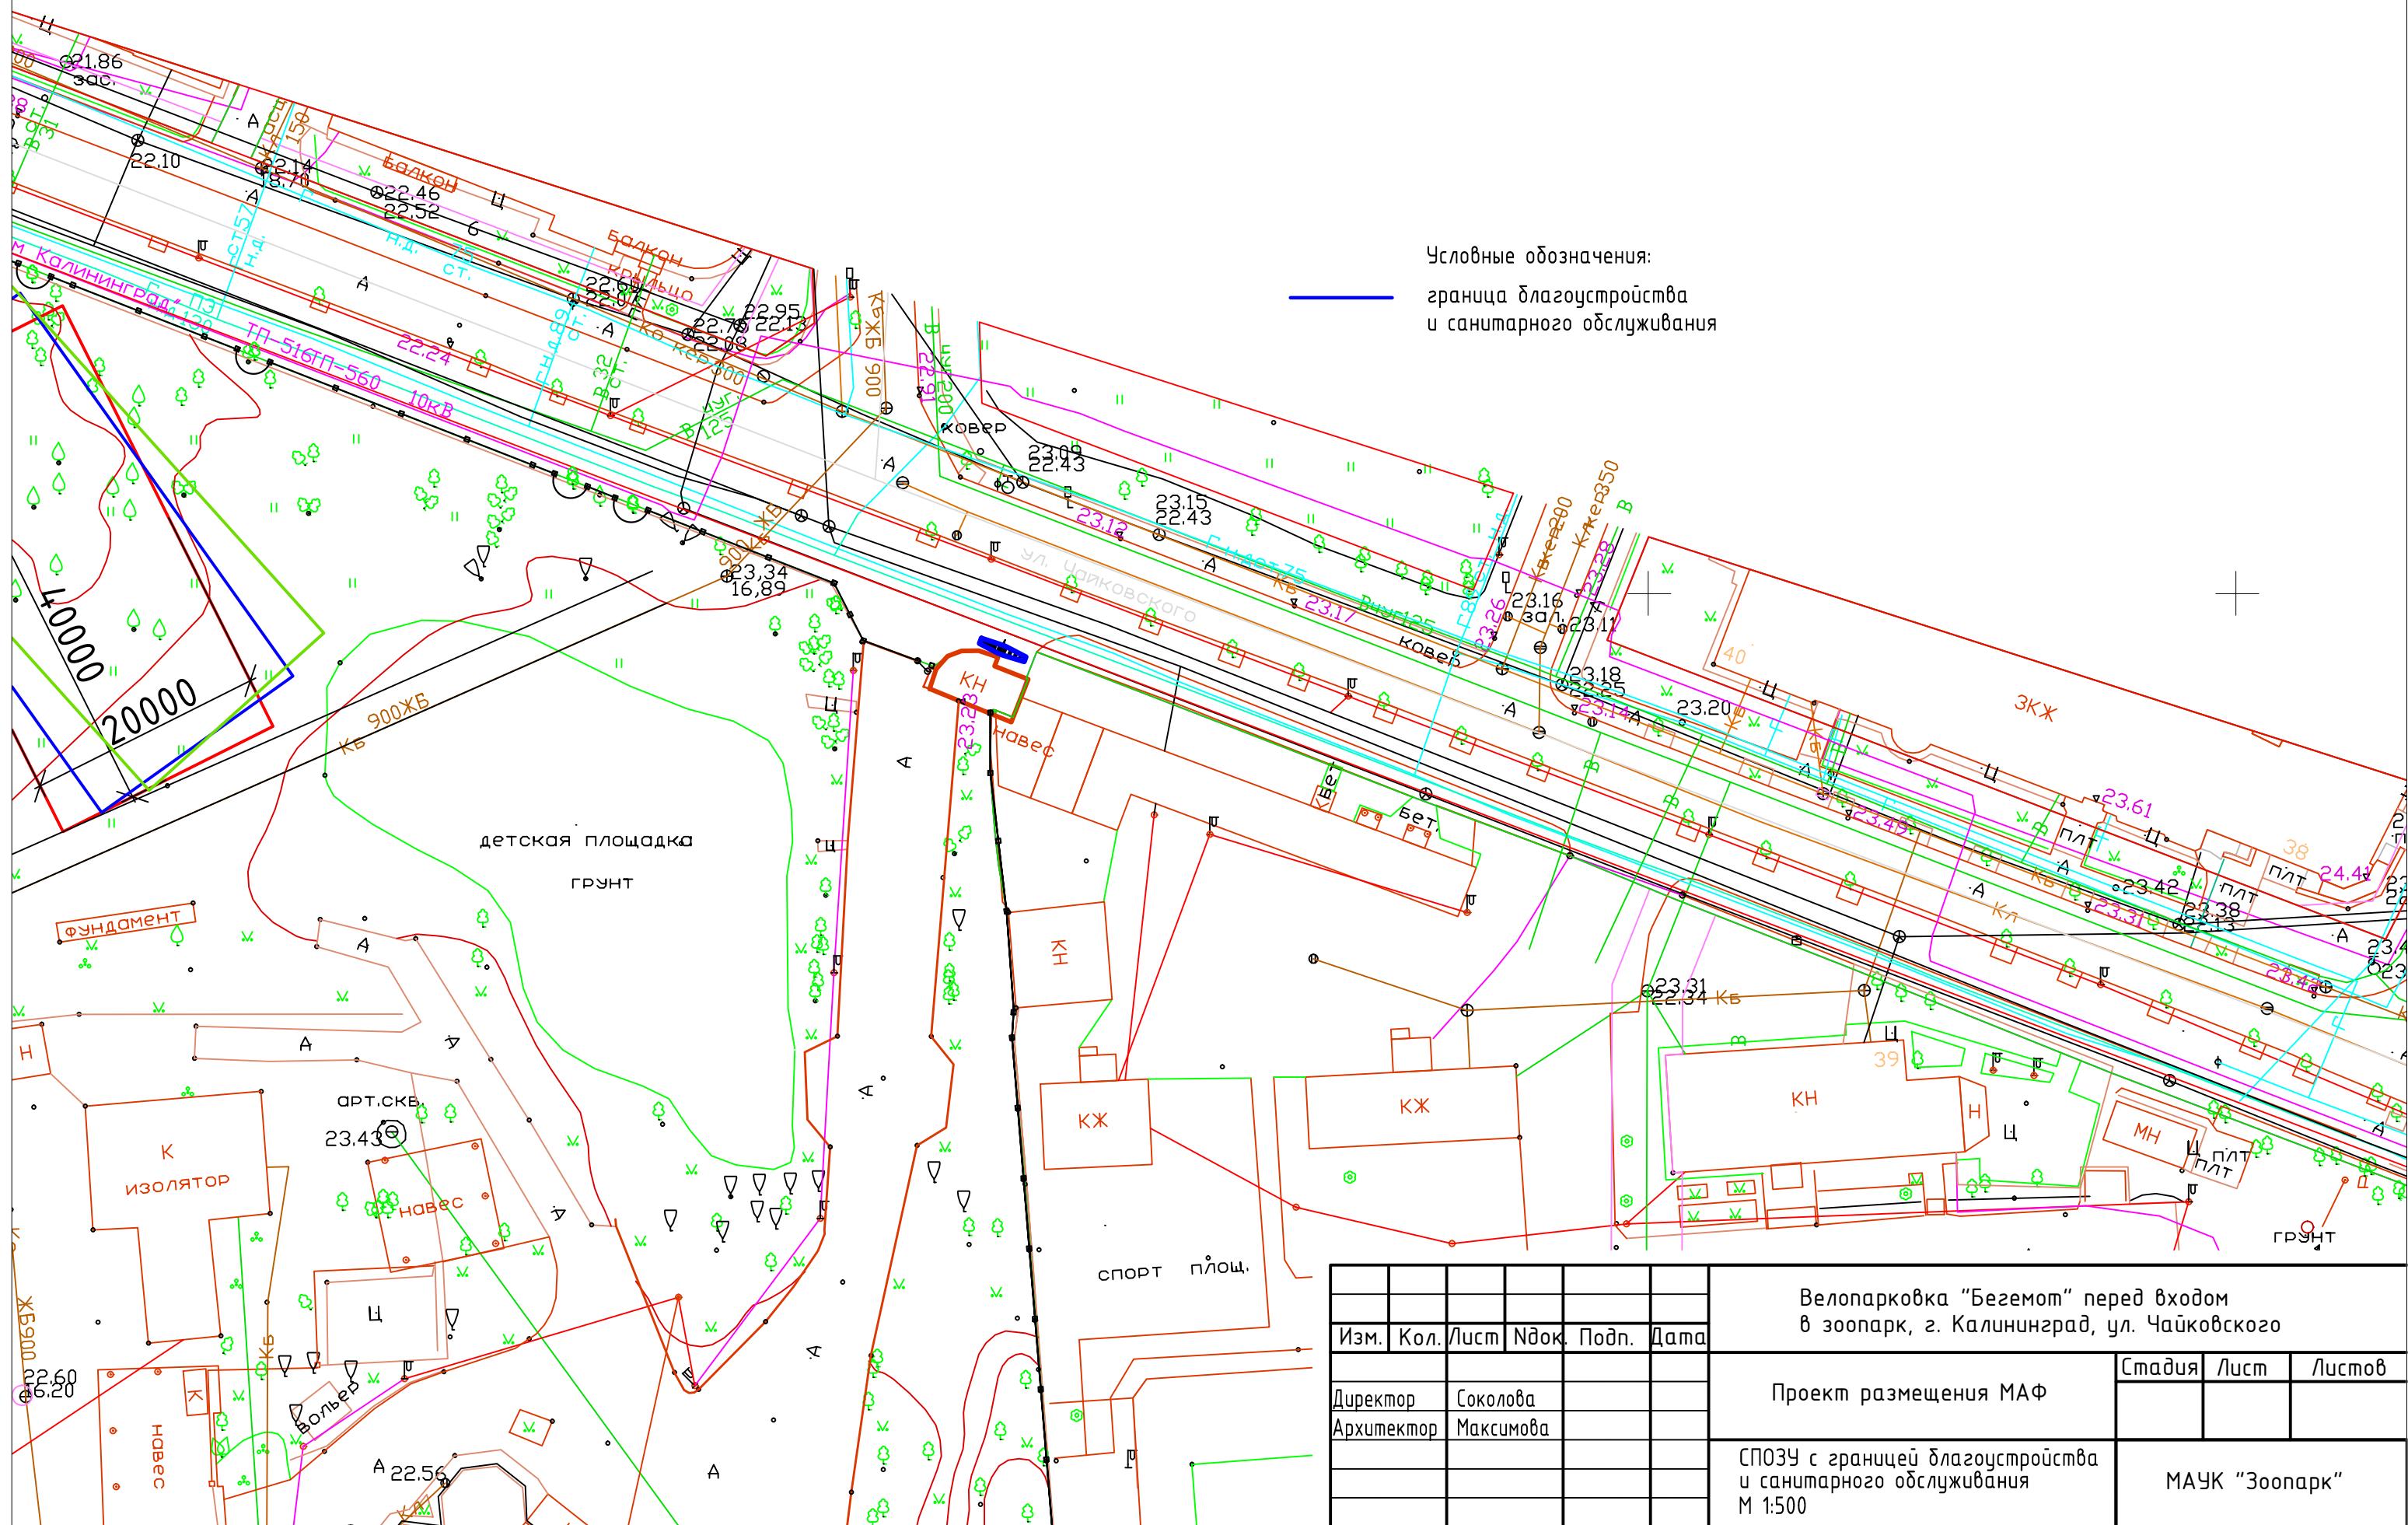



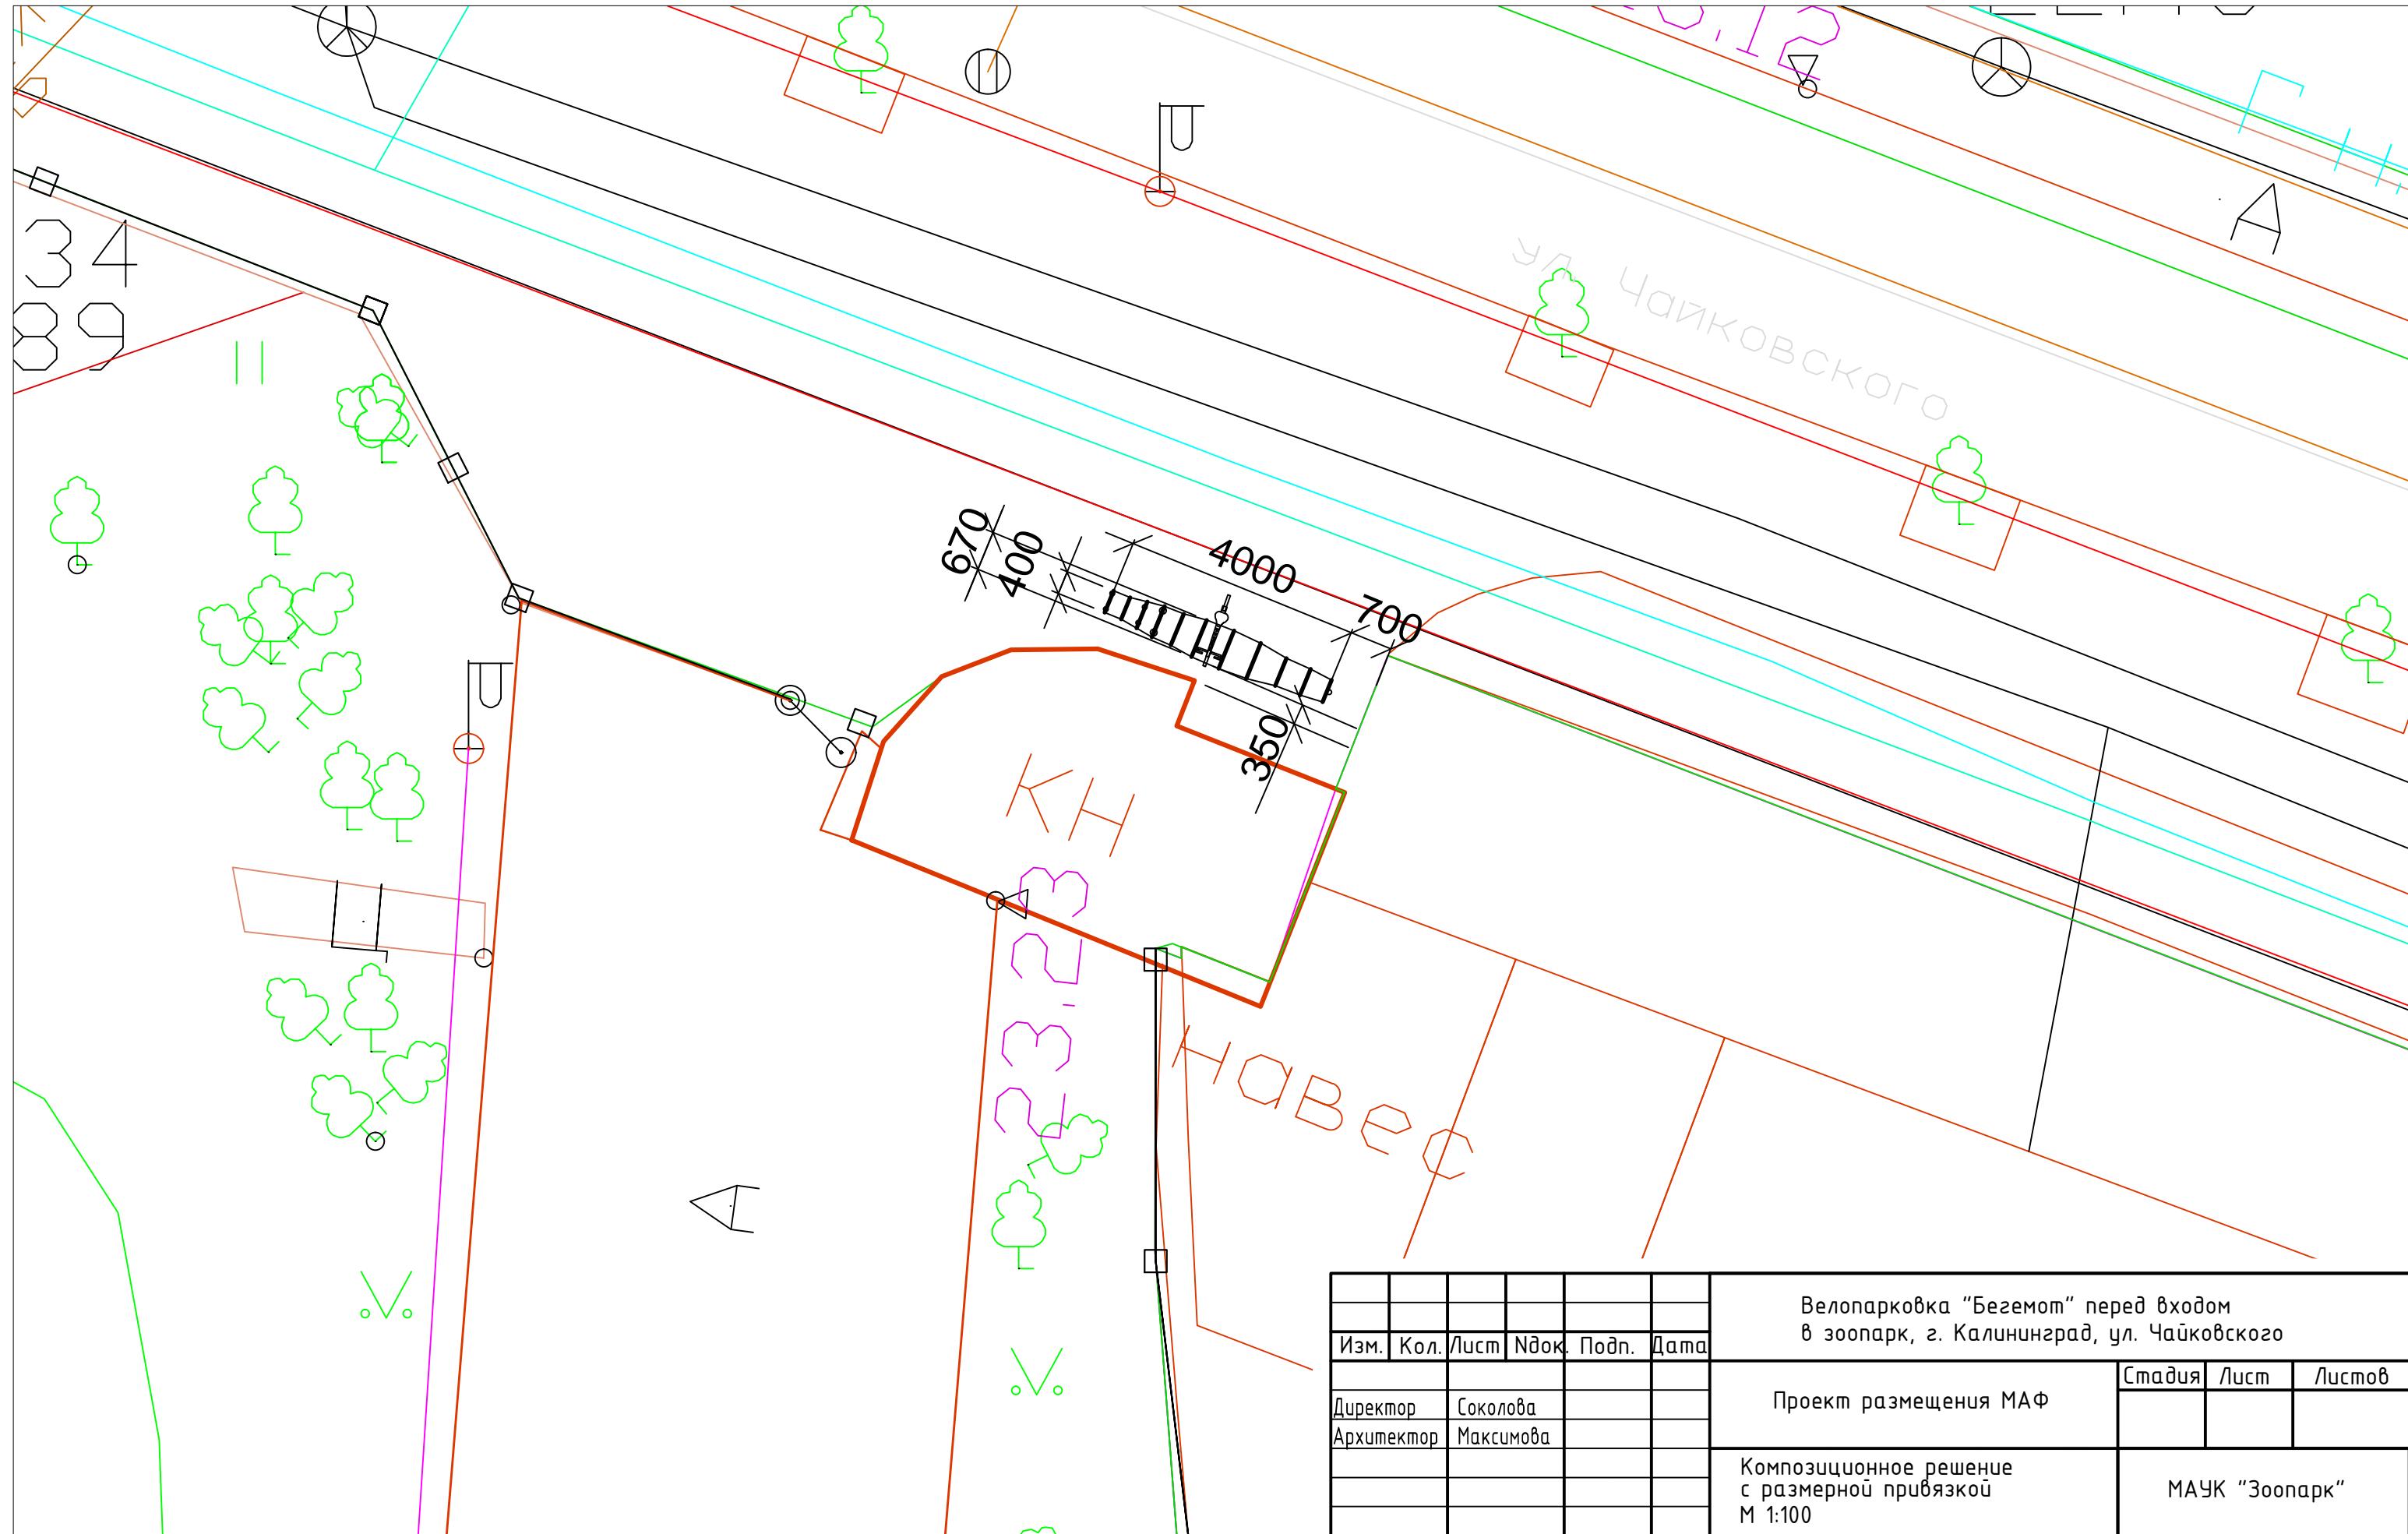


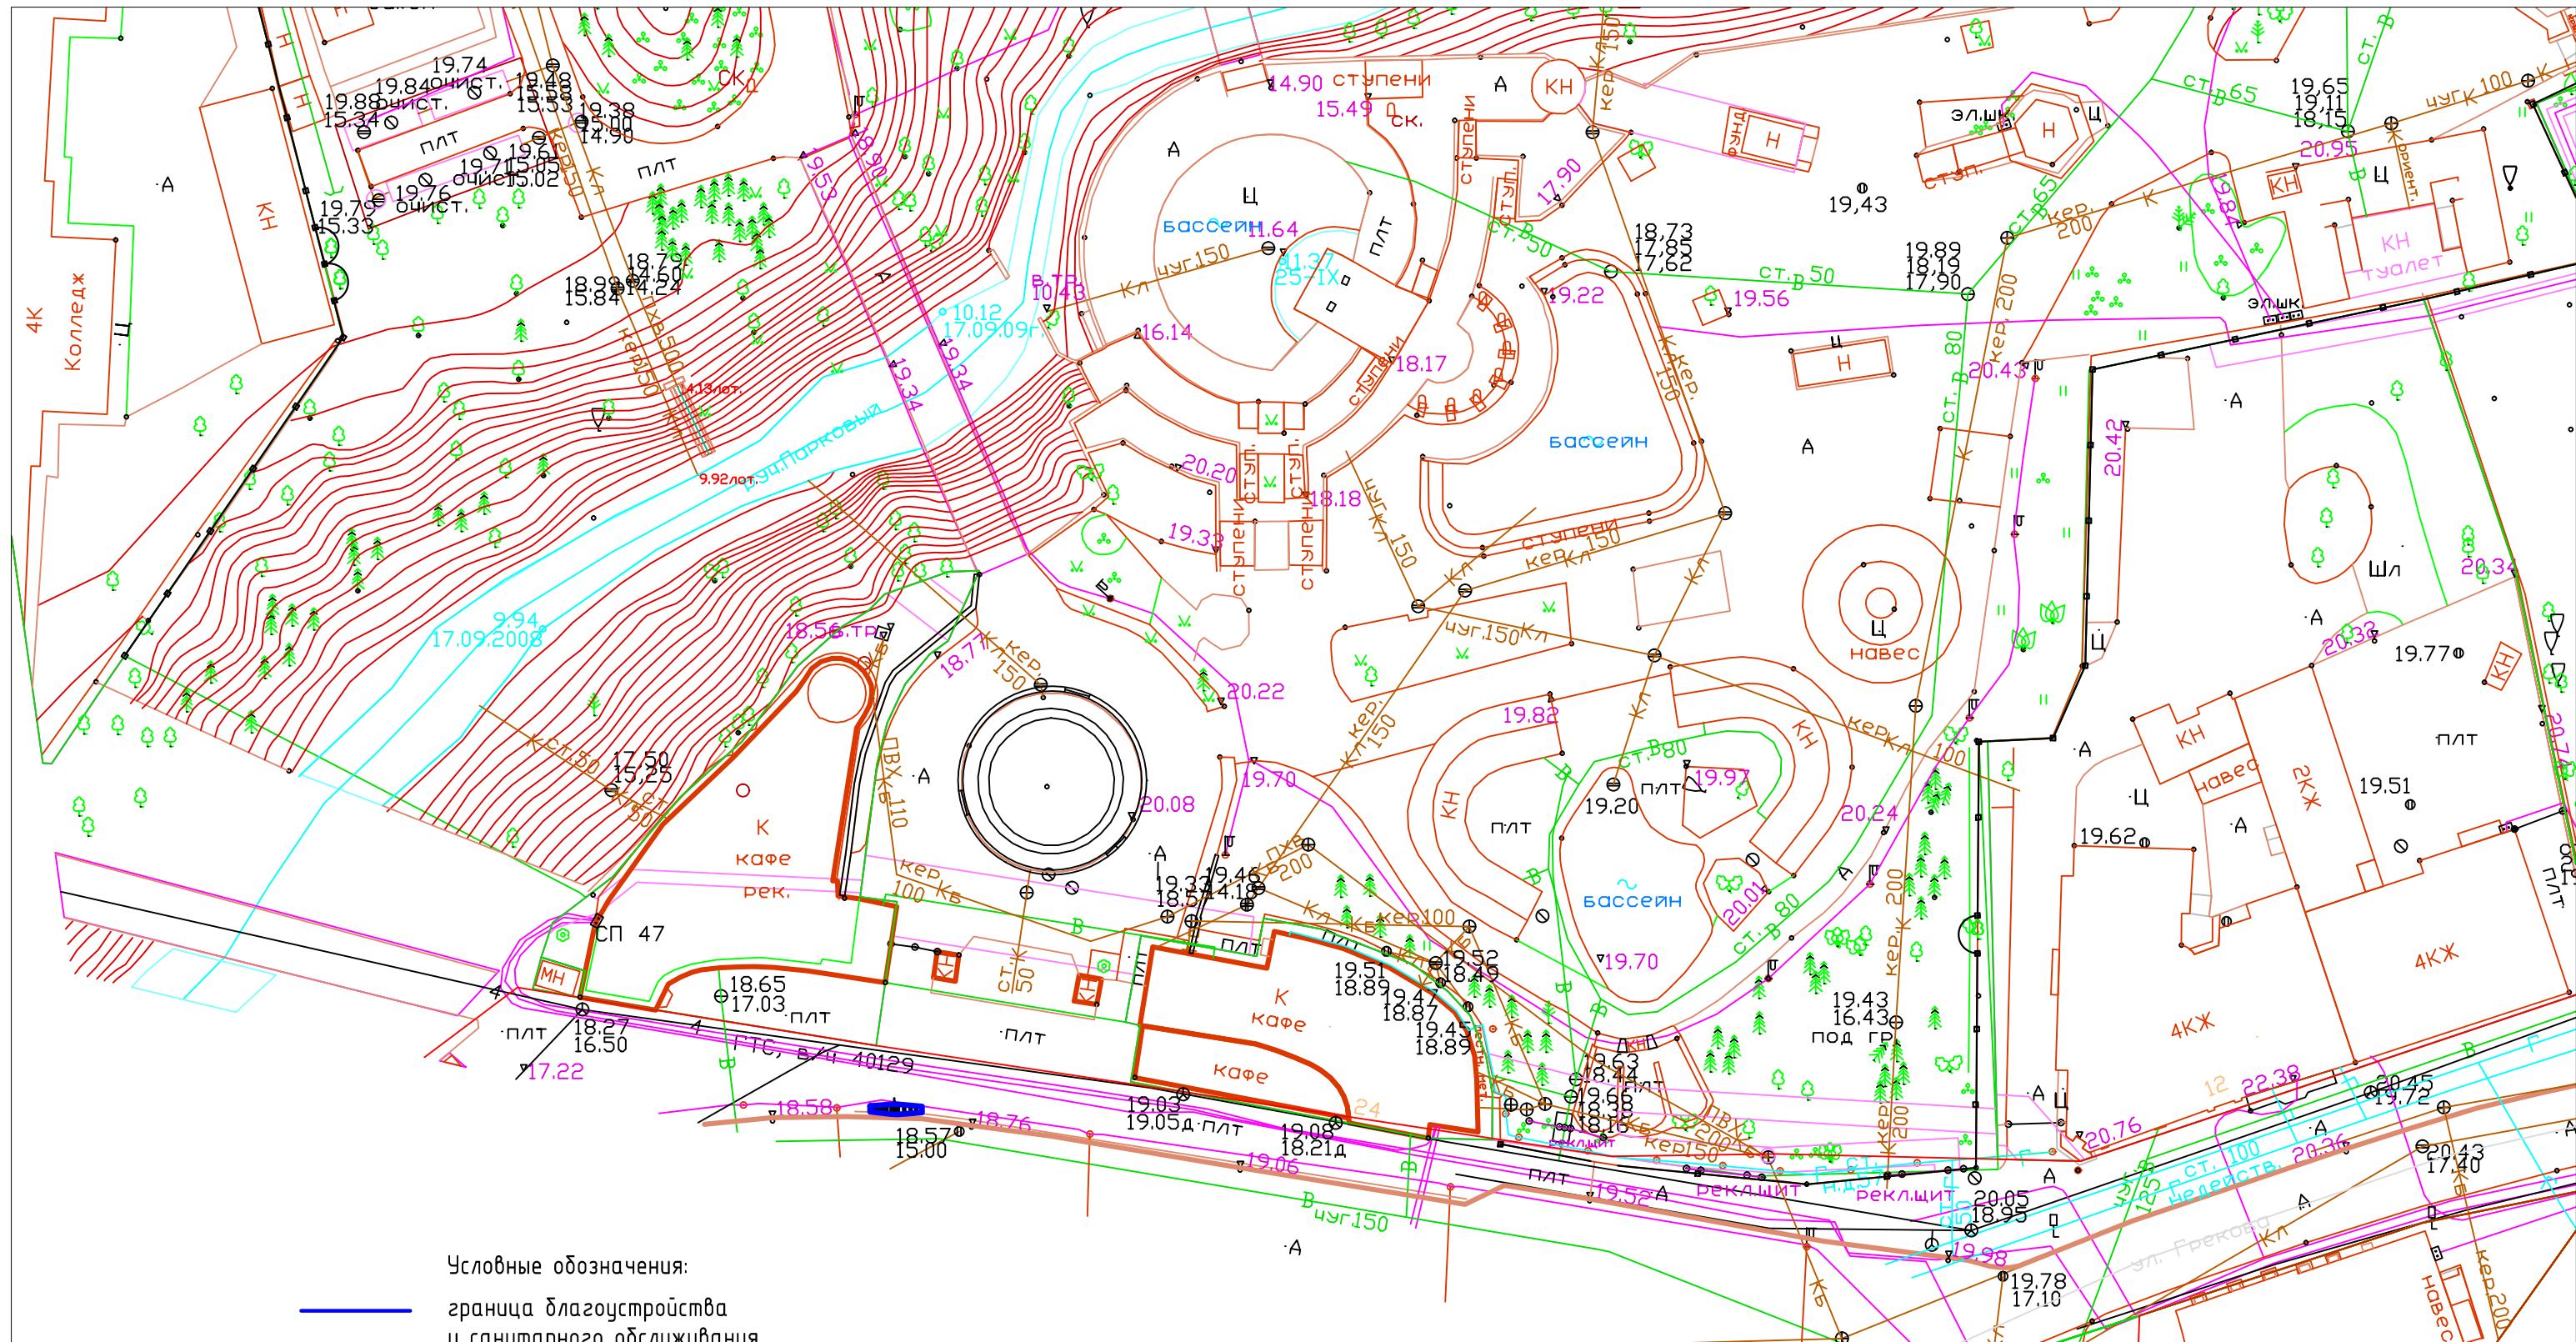

Условные обозначения:
граница благоустройства
и генерального ограждения

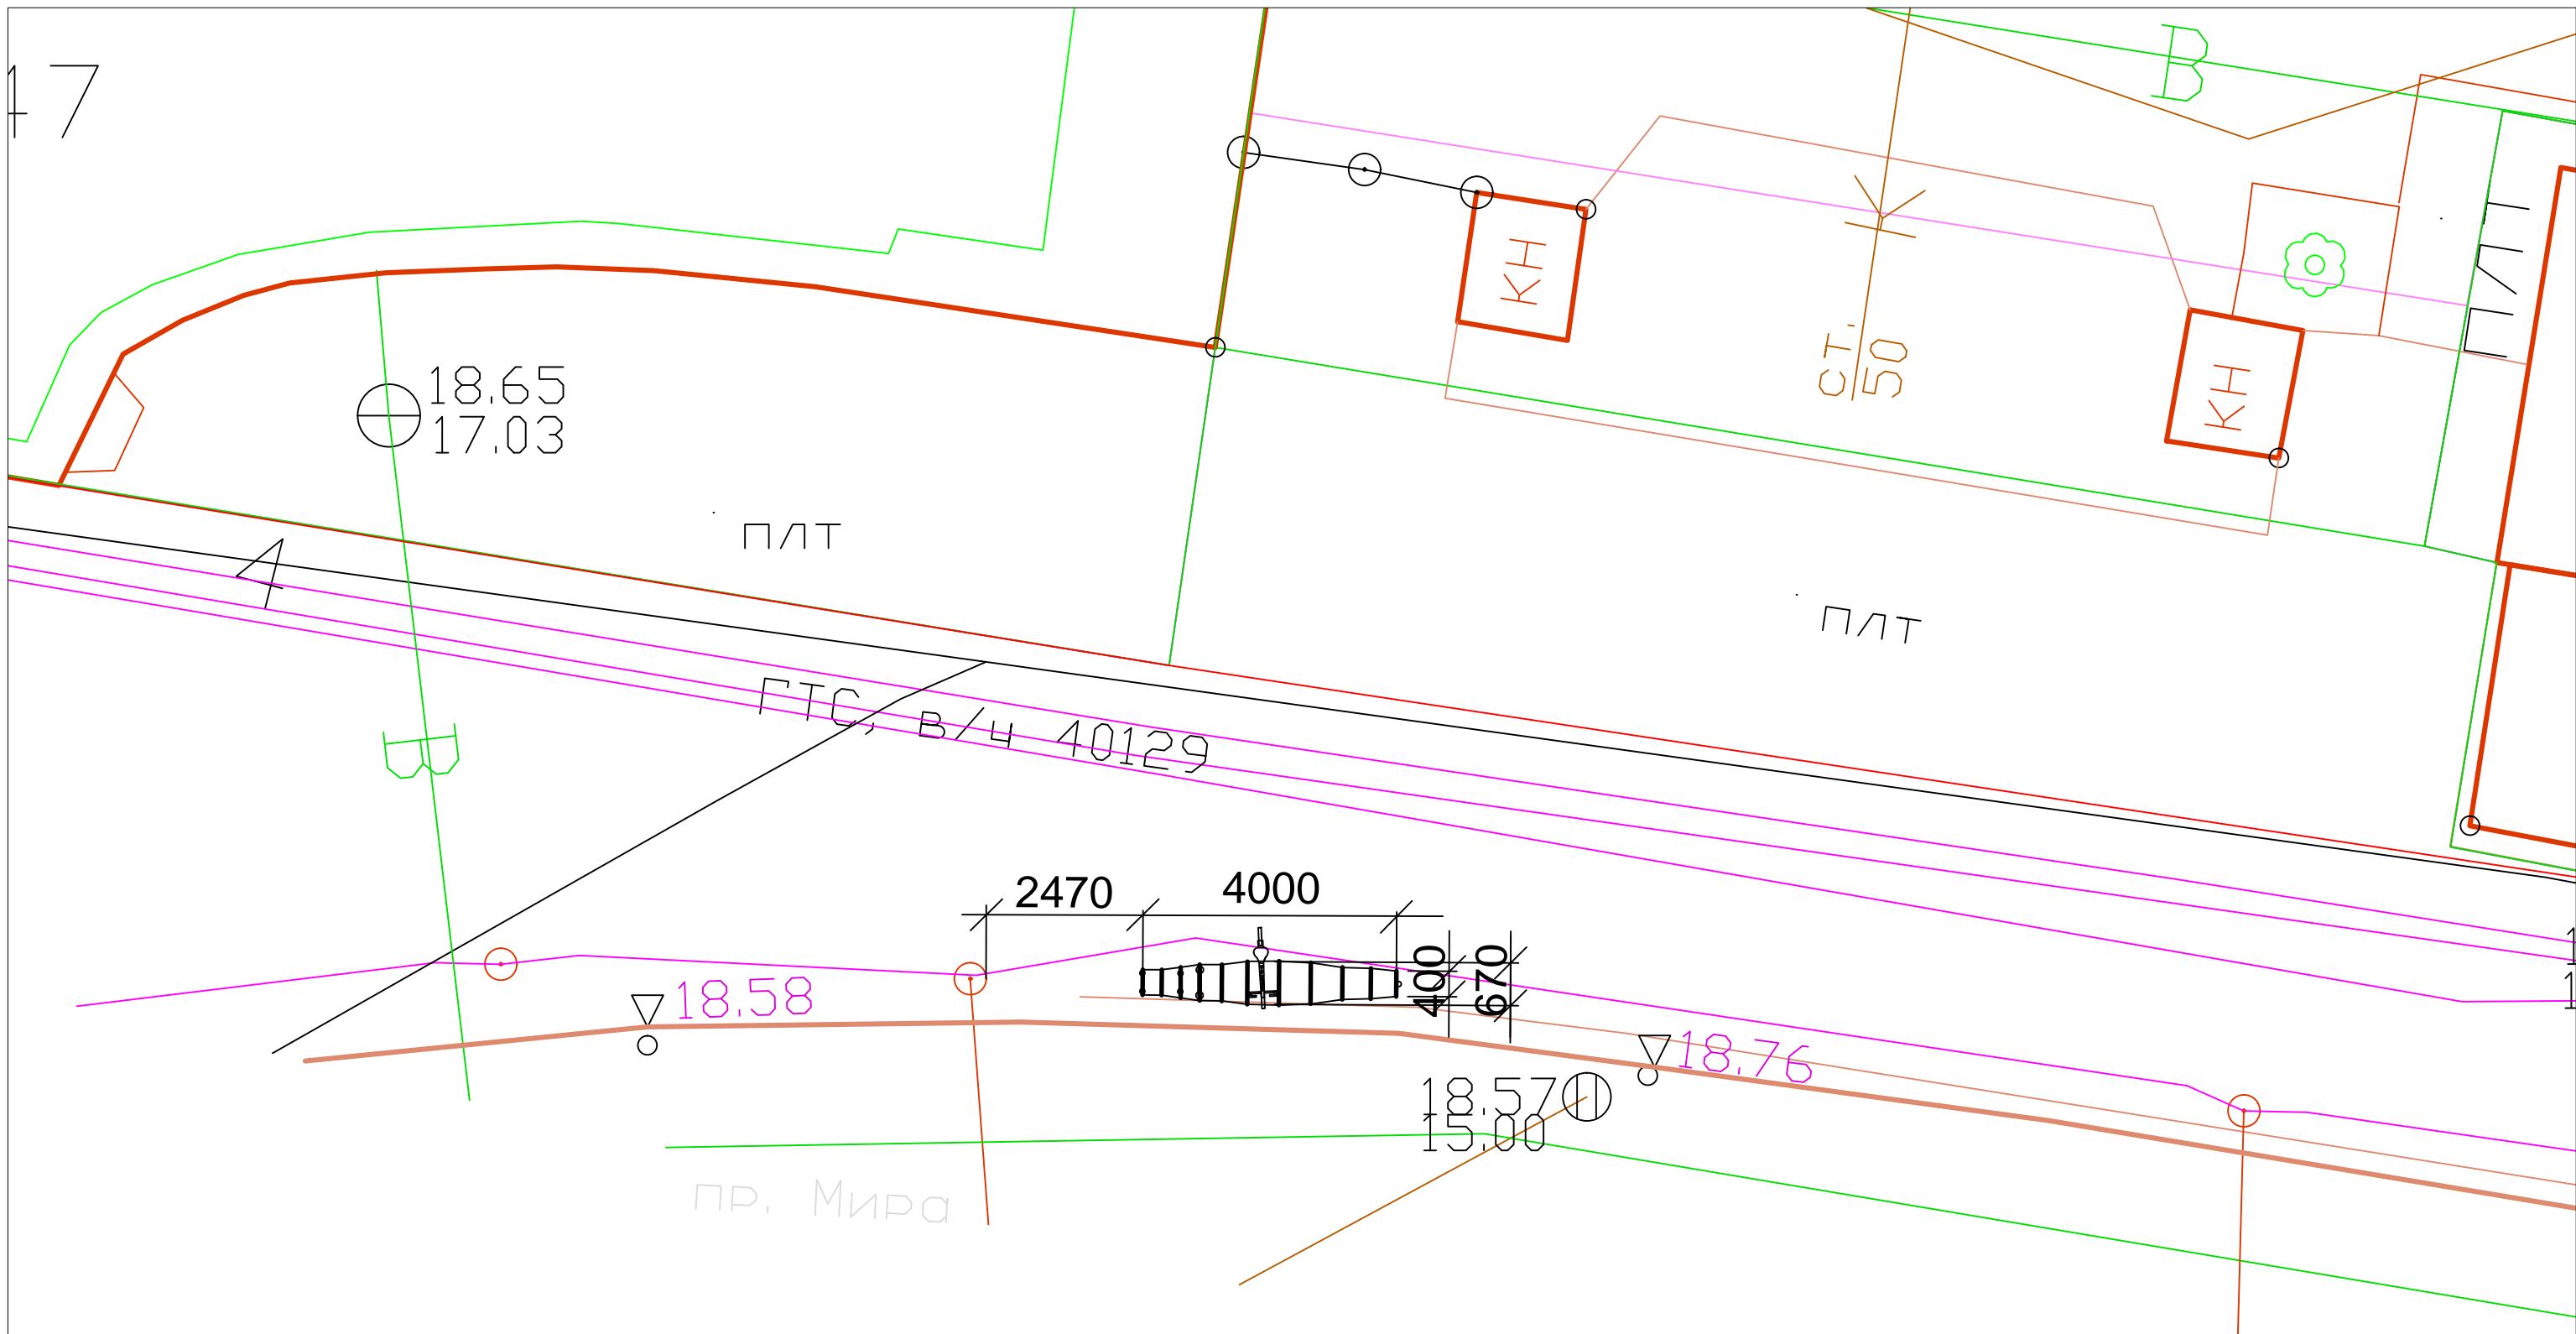

Изм.	Кол.	Лист	Ндок.	Подп.	Дата	Стадия	Лист	Листов
Директор	Соколова					Проект размещения МАФ		
Архитектор	Максимова							
Композиционное решение с размерной привязкой							МАУК "Зоопарк"	
М 1:100								

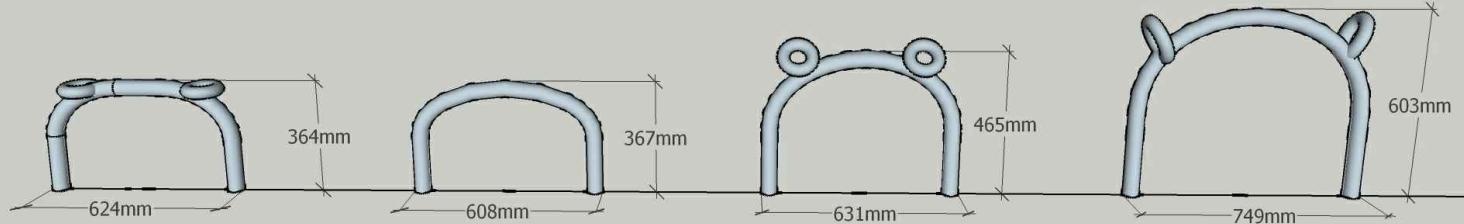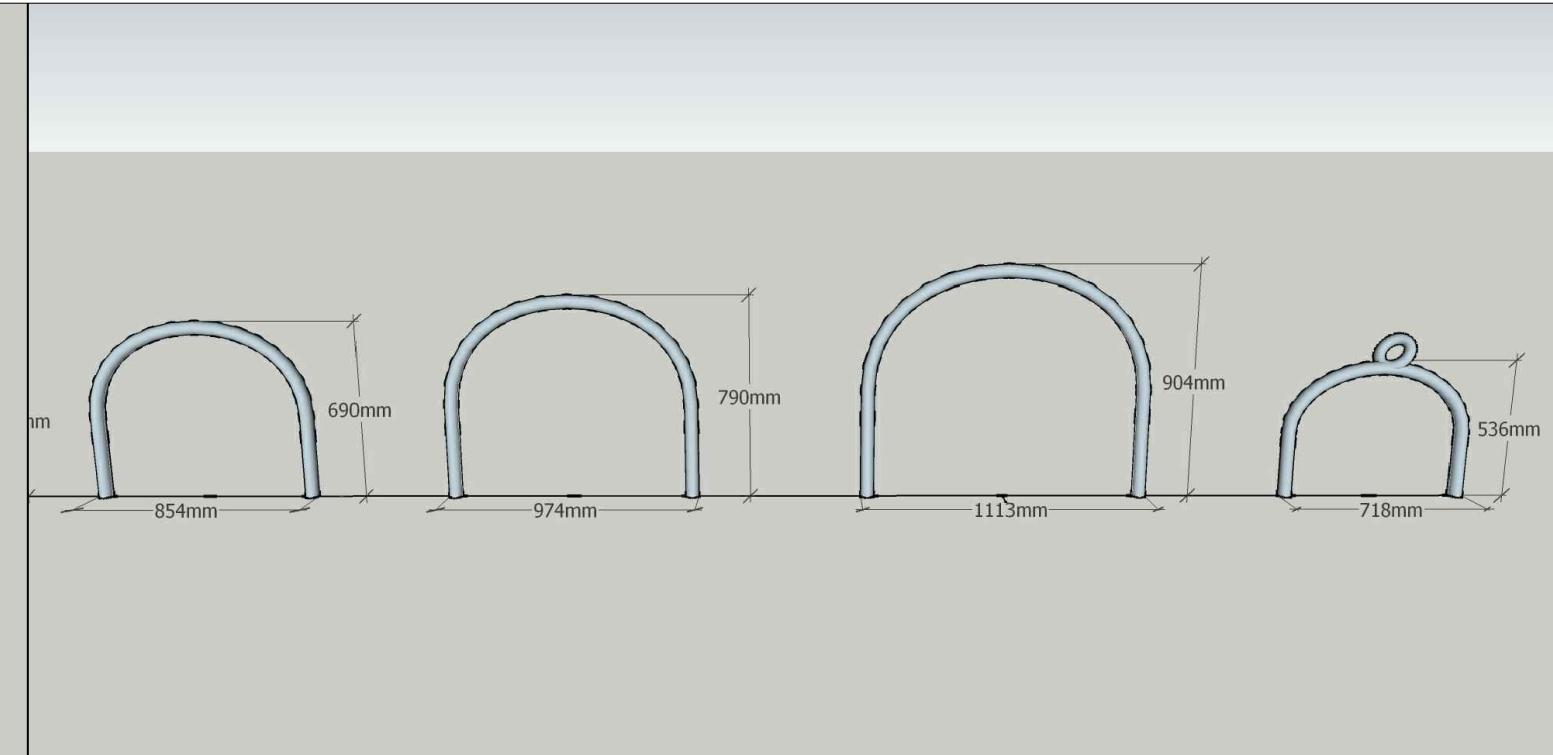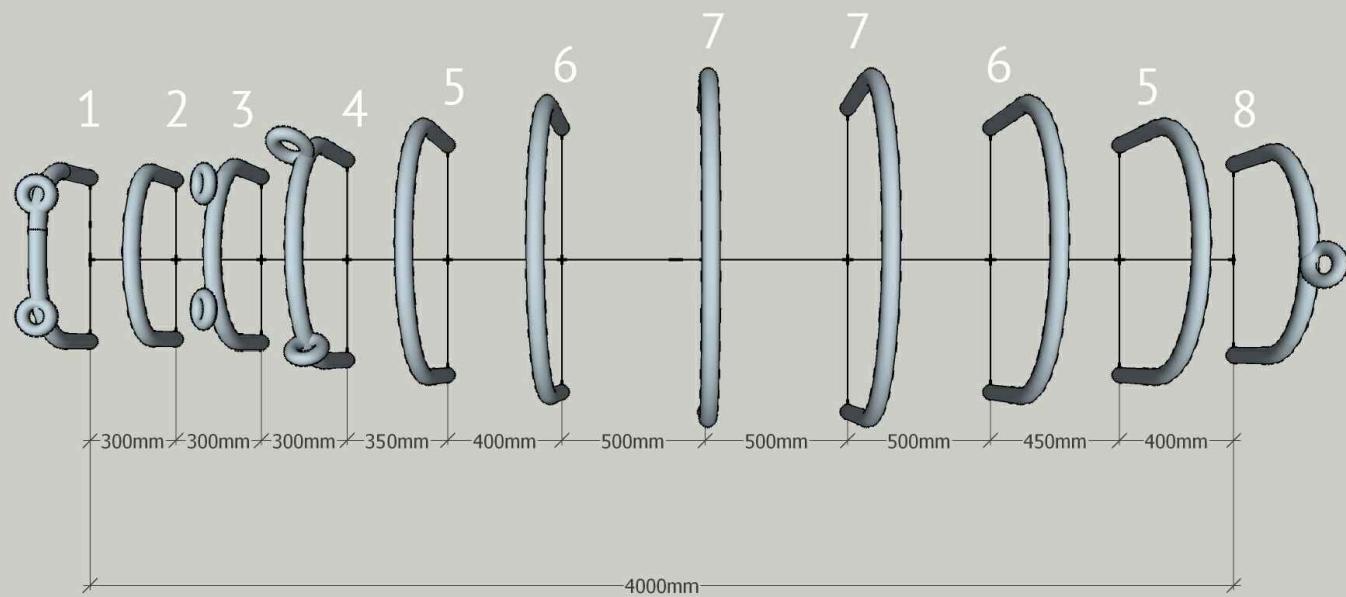

Материал - труба из нержавеющей стали диаметром 50 мм.

Способ крепления к основанию – химические анкеры.

Изготовлены и установлены специалистами ГК "КурганБалт".

							Велопарковка "Бегемот" перед центральным входом в зоопарк, г. Калининград, пр. Мира 24.		
Изм.	Кол.	Лист	Ндок	Подп.	Дата				
Директор	Соколова					Проект размещения МАФ	Стадия	Лист	Листов
Архитектор	Максимова								
						Общий вид велопарковки, отдельные детали			МАУК "Зоопарк"



Фотофиксация существующего положения. Пр. Мира 24



Объемно-пространственное решение. Пр. Мира



Объемно-пространственное решение. Пр. Мира



Фотофиксация существующего положения. Чл. Чайковского



Объемно-пространственное решение. Ул. Чайковского

зоопарк

зоомагазин

касса
зоопарка

касса рабочий
8:00-19:00
входной
8:00-20:00



Объемно-пространственное решение. Ул. Чайковского