

г. Калининград

(населенный пункт)

ПАСПОРТ ФАСАДОВ  
ОБЪЕКТА КАПИТАЛЬНОГО СТРОИТЕЛЬСТВА

№ «  » литеры            ул. У.Громовой  
(местоположение объекта капитального строительства)

Тип объекта: нежилое здание  
(гражданское, промышленное, иное сооружение)

Паспорт составлен по состоянию на 30 июля 2021 г.

Реестровый номер № 5244 от «13» 08 2021 г.

СОДЕРЖАНИЕ

|       |                                                                                        |
|-------|----------------------------------------------------------------------------------------|
| I.    | Сведения о правообладателе объекта капитального строительства                          |
| II.   | Архитектурные и эксплуатационные показатели фасадов объекта капитального строительства |
| III.  | Сведения об объекте капитального строительства                                         |
| IV.   | Графические материалы: фасады в цветовом решении (формат А-3)                          |
| V.    | Архитектурные формы                                                                    |
| VI.   | Архитектурные решения по остеклению                                                    |
| VII.  | Колерный лист                                                                          |
| VIII. | Цветовая палитра кластера №002 в границах зоны                                         |
| IX.   | Фотофиксация фактического состояния фасадов                                            |

I. СВЕДЕНИЯ О ПРАВООБЛАДАТЕЛЕ  
ОБЪЕКТА КАПИТАЛЬНОГО СТРОИТЕЛЬСТВА



| Дата заполнения | Субъект права: для граждан-Ф.И.О., для юридических лиц, - наименование организации | Реквизиты документов, подтверждающих право собственности, аренды, пользования | Местонахождение и номер телефонов собственника, арендатора, пользователя |
|-----------------|------------------------------------------------------------------------------------|-------------------------------------------------------------------------------|--------------------------------------------------------------------------|
|                 |                                                                                    |                                                                               |                                                                          |

II. АРХИТЕКТУРНЫЕ И ЭКСПЛУАТАЦИОННЫЕ ПОКАЗАТЕЛИ ФАСАДОВ ОБЪЕКТА  
КАПИТАЛЬНОГО СТРОИТЕЛЬСТВА

Год постройки: \_\_\_\_\_  
Переоборудовано: \_\_\_\_\_  
Надстроено: 3 \_\_\_\_\_  
Число этажей: \_\_\_\_\_  
Объект имеет: подвал, цокольный этаж, мансарда, мезонин, встроенно-пристроенные помещения  
(нужное подчеркнуть)

III. СВЕДЕНИЯ ОБ ОБЪЕКТЕ КАПИТАЛЬНОГО СТРОИТЕЛЬСТВА

| № п/п | Наименование элементов фасада                          | Описание элементов частей фасада:<br>- Данные о работах по реконструкции и кап. ремонту заполняются в соответствии с паспортом БТИ;<br>- Данные о новом строительстве заполняются в соответствии с разделом "Архитектурные решения" архитектурного проекта |
|-------|--------------------------------------------------------|---|
| 1     | Цокольная часть                                        | - Бетонный блок   |
| 2     | Стены                                                  | - Штукатурка с утеплением, краска на силиконовой основе   |
| 3     | Крыша                                                  | - Плоская, битумная наплавленная   |
| 4     | Лестница                                               | - Монолитная   |
| 5     | Балконы, лоджии, козырьки, дымоходы, парапеты, терраса | - Парапеты - бетонный блок, кирпич, краска на силиконовой основе   |
| 6     | Декоративные элементы                                  | - Отливы, капельники с полимерным покрытием   |
| 7     | Проемы                                                 | - Металлопластиковый профиль (ПВХ)   |
|       | Окна                                                   |   |
|       | Двери                                                  | - Металлические, Металлопластиковые   |

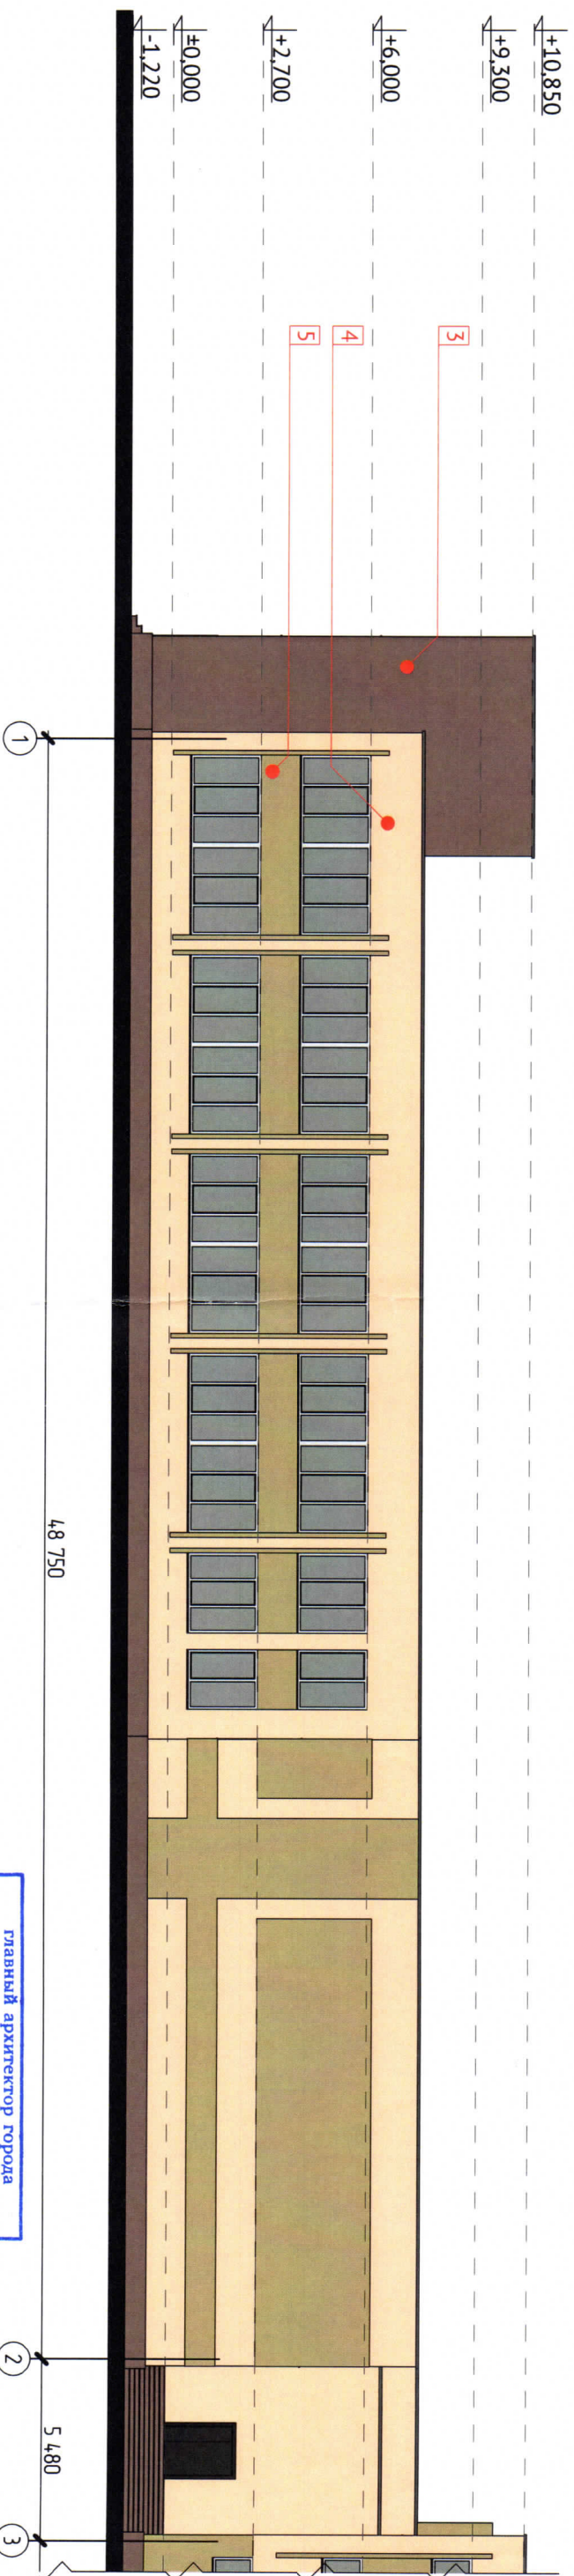
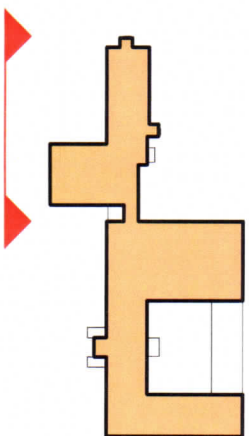


КОЛЕРНЫЙ ЛИСТ

| №  | Колер                                                                             | Ном. колера<br>NCS      | Элемент здания | Материал, отделка                                    |
|----|-----------------------------------------------------------------------------------|-------------------------|----------------|------------------------------------------------------|
| 03 |  | RAL 8012<br>S 5010-Y70R | Стены          | Штукатурка с утеплением краска на силиконовой основе |
| 04 |  | RAL 1001<br>S 0510-Y50R | Стены          | Штукатурка с утеплением краска на силиконовой основе |
| 05 |  | RAL 1011<br>S 2020-Y30R | Стены          | Штукатурка с утеплением краска на силиконовой основе |

[illegible]



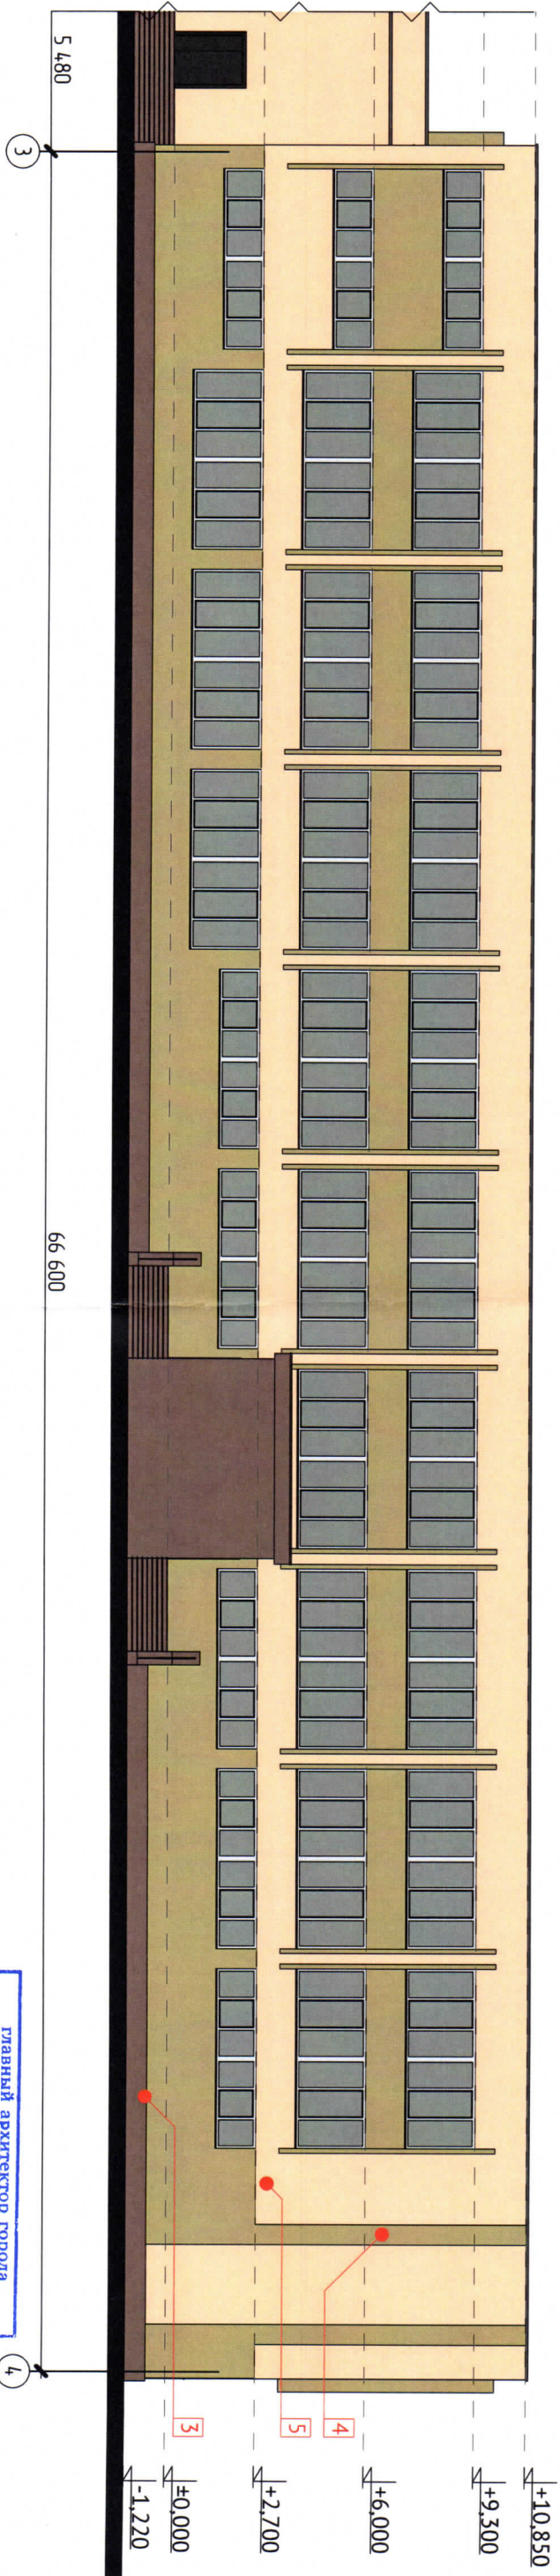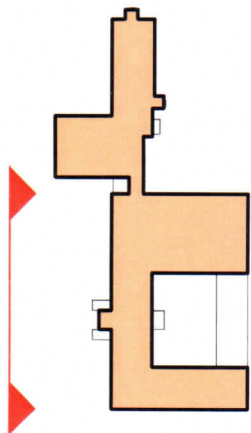

КОЛЕРНЫЙ ЛИСТ

| №  | Колер | Ном. колера NCS         | Элемент здания | Материал, отделка                                    |
|----|-------|-------------------------|----------------|------------------------------------------------------|
| 03 |       | RAL 8012<br>S 5010-Y70R | Стены          | Штукатурка с утеплением краска на силиконовой основе |
| 04 |       | RAL 1001<br>S 0510-Y50R | Стены          | Штукатурка с утеплением краска на силиконовой основе |
| 05 |       | RAL 1011<br>S 2020-Y30R | Стены          | Штукатурка с утеплением краска на силиконовой основе |



главный архитектор города  
Комитет городского  
развития и инфраструктуры  
администрации  
г.о «ГОРОД КАЛИНИНГРАД»  
А.А. Андисимов  
12.08.2022 г.  
СОГЛАСОВАНО

|                      |        |      |      |       |        |   |   |
|----------------------|--------|------|------|-------|--------|---|---|
| Наименование проекта |        |      |      |       | Стадия |   |   |
| Изм.                 | Колуч. | Лист | №Док | Подп. | Дата   | П | 4 |
| Разраб.              |        |      |      |       |        |   |   |
| ПП                   |        |      |      |       |        |   |   |
| Н. контр.            |        |      |      |       |        |   |   |
| ФАСАД В ОСЯХ "3-4"   |        |      |      |       |        |   |   |



IV. ФАСАД В ОСЯХ "А-Г"  
М 1:200

M 1:200

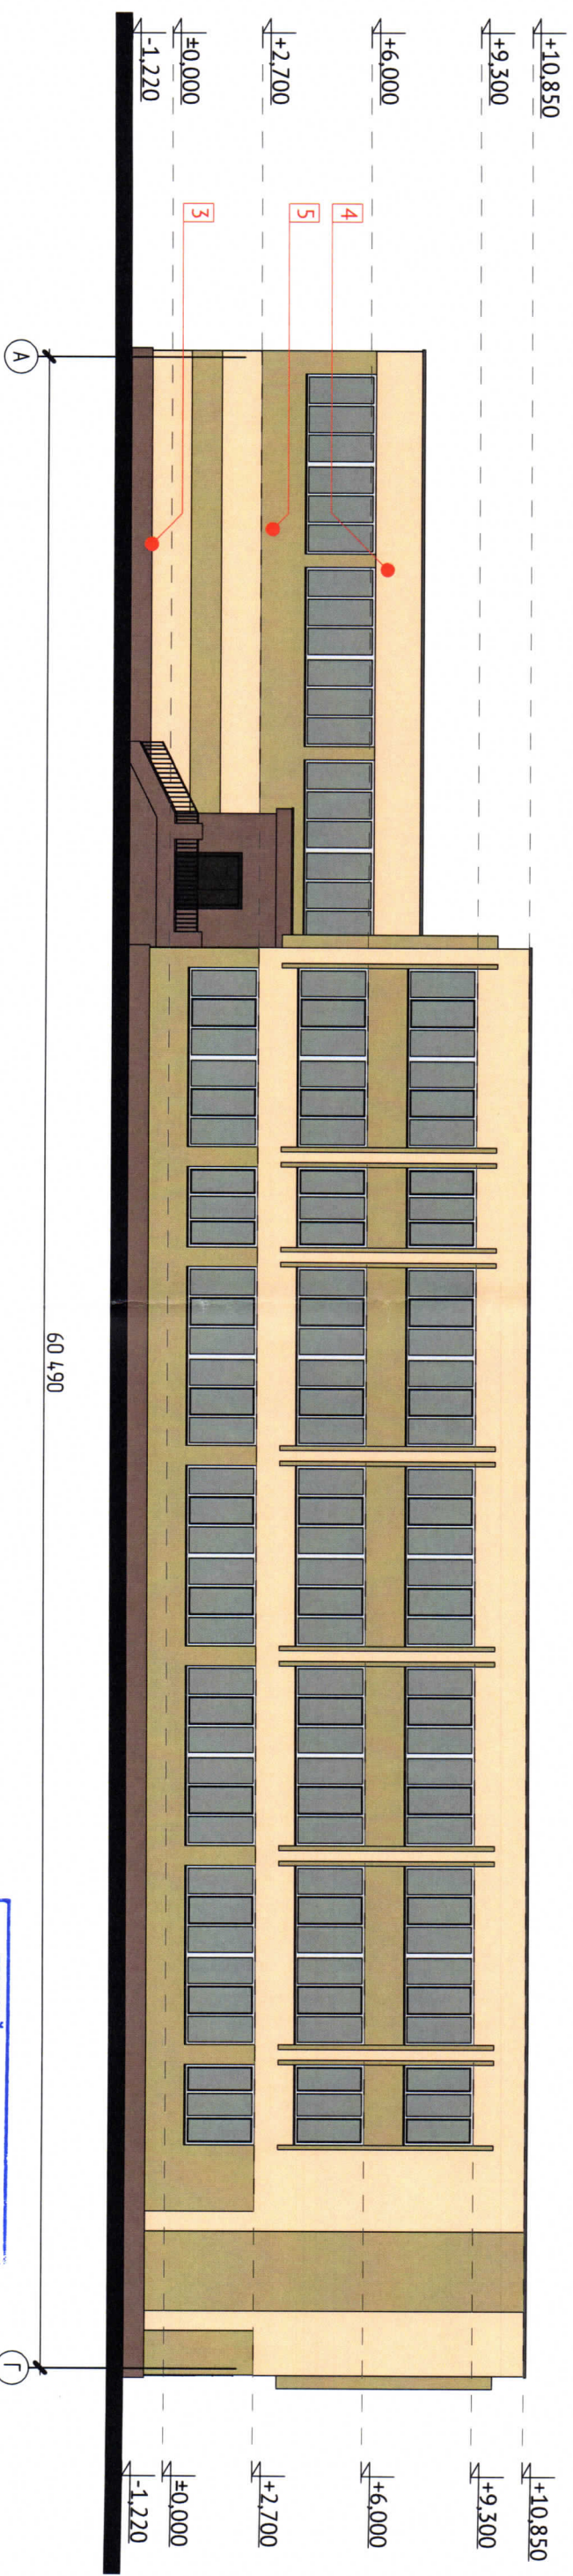
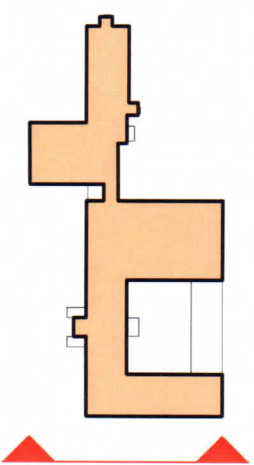


КОЛЕРНЫЙ ЛИСТ

| №  | Колер                                                                             | Ном. колера<br>NCS      | Элемент здания | Материал, отделка                                    |
|----|-----------------------------------------------------------------------------------|-------------------------|----------------|------------------------------------------------------|
| 03 |  | RAL 8012<br>S 5010-Y70R | Стены          | Штукатурка с утеплением краска на силиконовой основе |
| 04 |  | RAL 1001<br>S 0510-Y50R | Стены          | Штукатурка с утеплением краска на силиконовой основе |
| 05 |  | RAL 1011<br>S 2020-Y30R | Стены          | Штукатурка с утеплением краска на силиконовой основе |

[illegible]



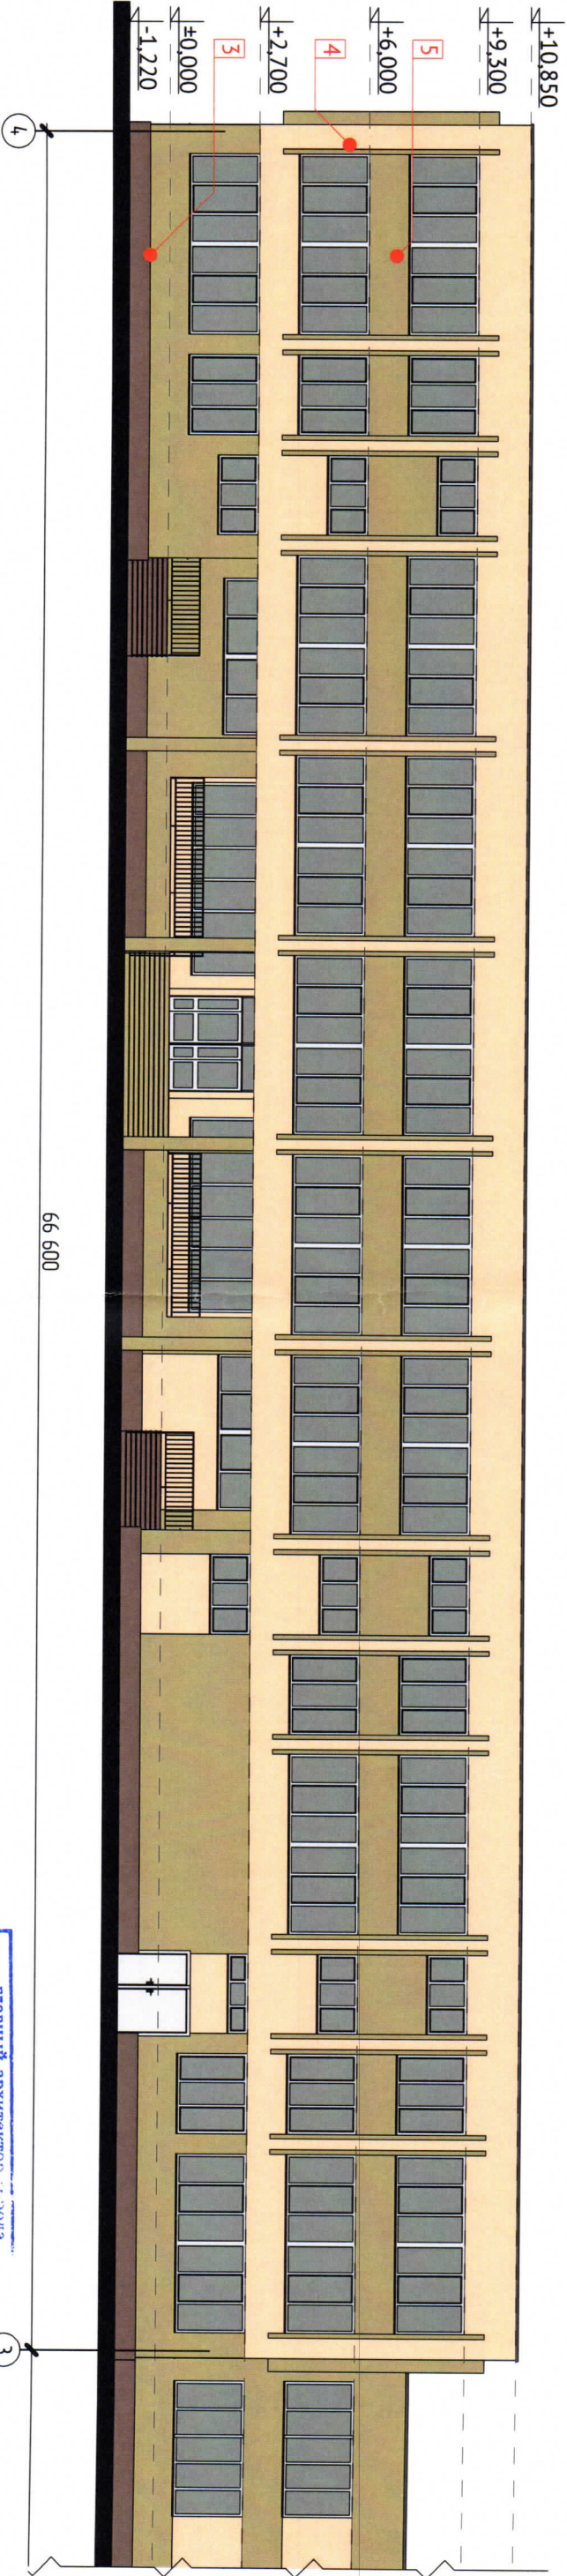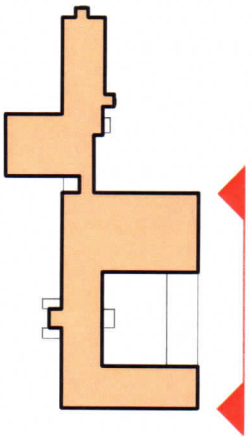

КОЛЕРНЫЙ ЛИСТ



| №  | Цвет | Наименование цвета      | Элемент здания | Материал, отделка                                     |
|----|------|-------------------------|----------------|-------------------------------------------------------|
| 03 |      | RAL 8012<br>S 5010-Y70R | Стены          | Штукатурка с утеплением краской на силиконовой основе |
| 04 |      | RAL 1001<br>S 0510-Y50R | Стены          | Штукатурка с утеплением краской на силиконовой основе |
| 05 |      | RAL 1011<br>S 2020-Y30R | Стены          | Штукатурка с утеплением краской на силиконовой основе |

главный архитектор : города  
Комитет городского  
развития и цифровизации  
Администрации  
г.о «ГОРОД КЛИМУХИНСКИЙ»  
А.А. Анисимов  
13.08.2022  
СОГЛАСОВАНО

| |
|---|
| |
|---|



IV. ФАСАД В ОСЯХ "3-1"  
М 1:200

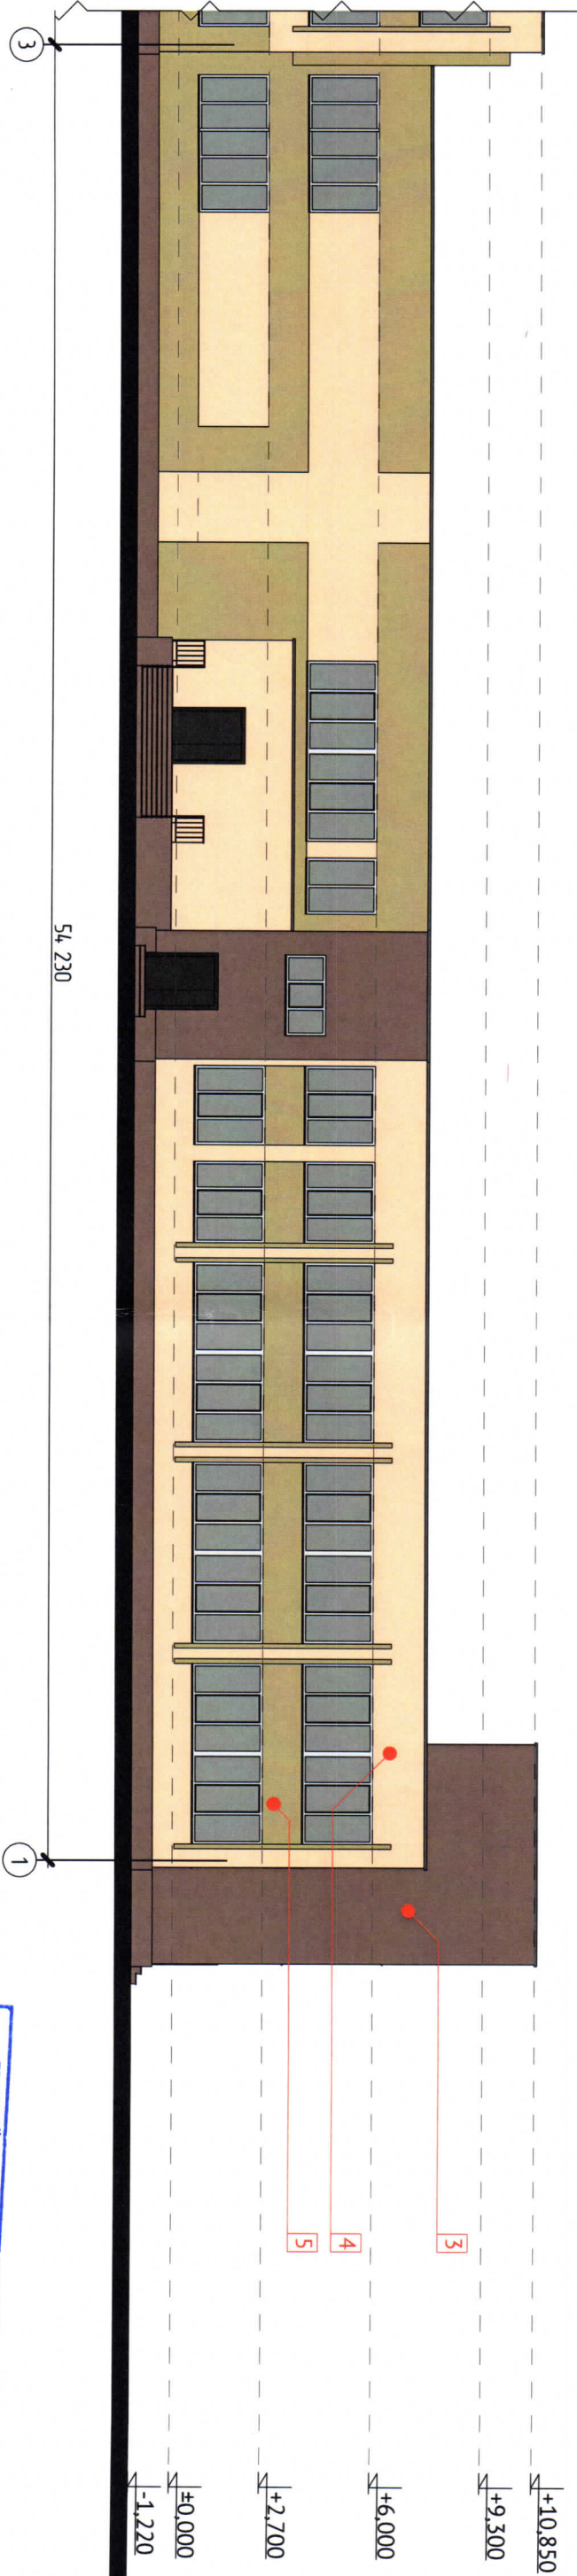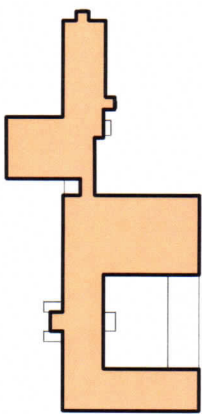


КОЛЕРНЫЙ ЛИСТ

| №  | Колер | Ном. колера NCS      | Элемент здания | Материал, отделка                                    |
|----|-------|----------------------|----------------|------------------------------------------------------|
| 03 |       | RAL 8012 S 5010-Y70R | Стены          | Штукатурка с утеплением краска на силиконовой основе |
| 04 |       | RAL 1001 S 0510-Y50R | Стены          | Штукатурка с утеплением краска на силиконовой основе |
| 05 |       | RAL 1011 S 2020-Y30R | Стены          | Штукатурка с утеплением краска на силиконовой основе |



главный архитектор города  
Комитет городского  
развития и цифровизации  
администрации  
г.о. «РОЙОД КАЛИНИНГРАД»  
А.А. АНИСИМОВ  
13.08.2021 г.  
СОГЛАСОВАНО

| |
|---|
| |
|---|

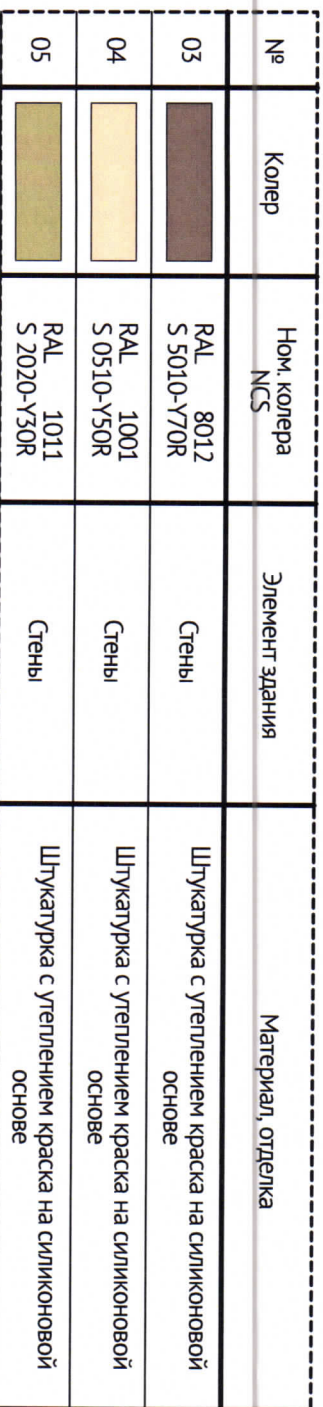

[illegible]



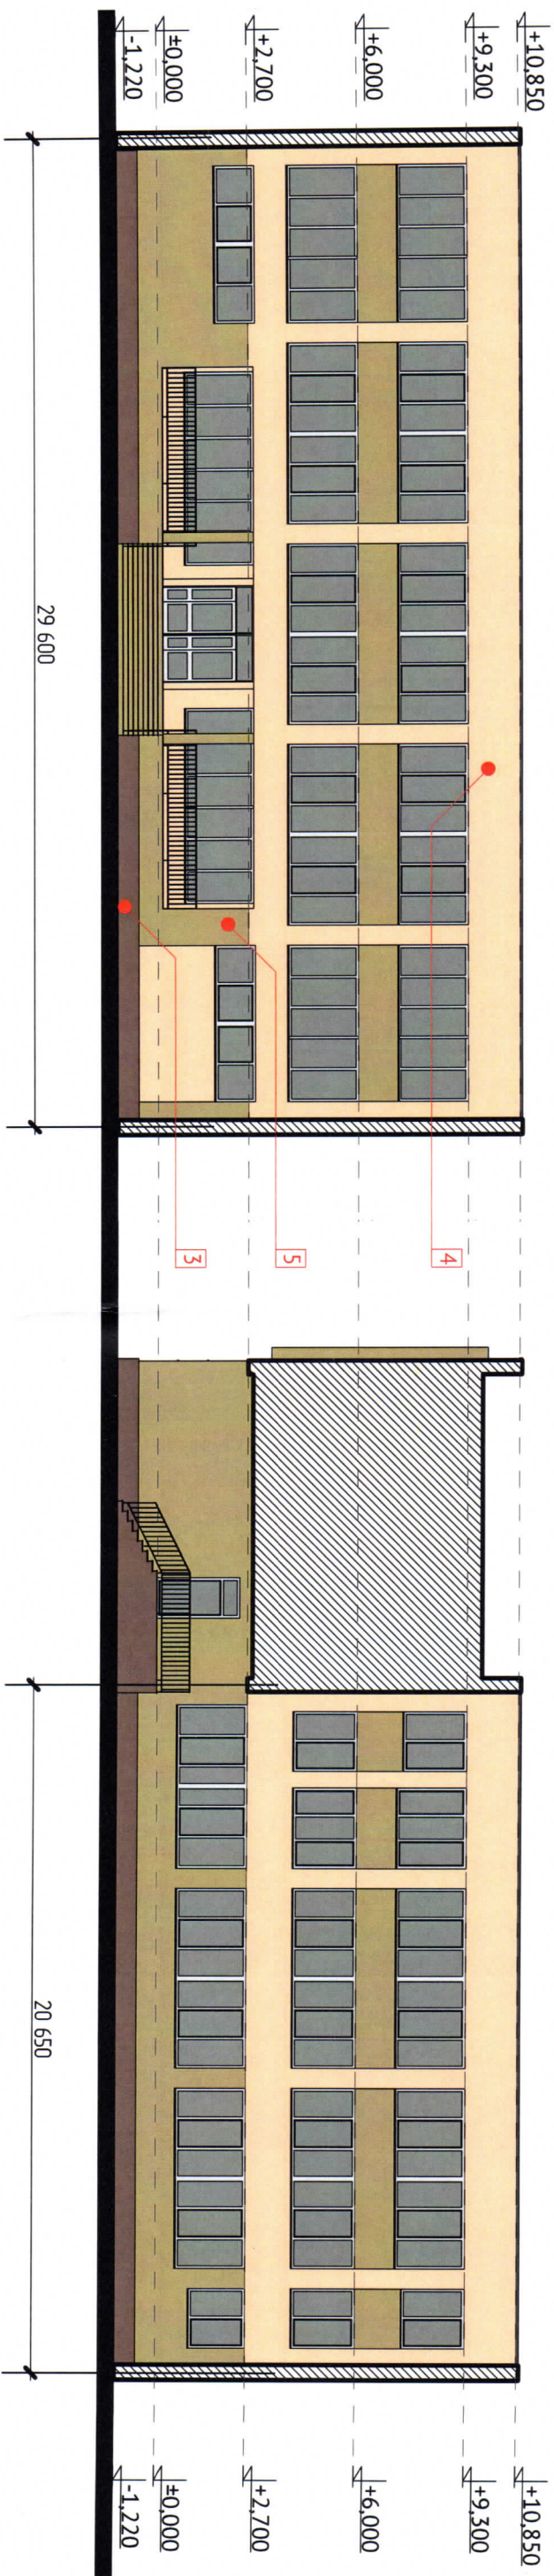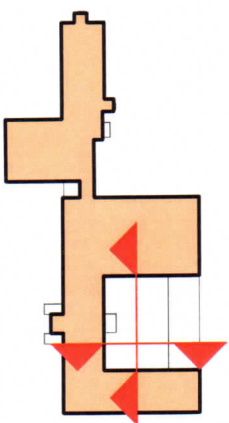

| №  | Колер                                                                             | Ном. колера<br>NCS      | Элемент здания | Материал, отделка                                    |
|----|-----------------------------------------------------------------------------------|-------------------------|----------------|------------------------------------------------------|
| 03 |  | RAL 8012<br>S 5010-Y70R | Стены          | Штукатурка с утеплением краска на силиконовой основе |
| 04 |  | RAL 1001<br>S 0510-Y50R | Стены          | Штукатурка с утеплением краска на силиконовой основе |
| 05 |  | RAL 1011<br>S 2020-Y50R | Стены          | Штукатурка с утеплением краска на силиконовой основе |

[illegible]

## У.АРХИТЕКТУРНЫЕ ФОРМЫ

|              |                |              |              |
|--------------|----------------|--------------|--------------|
| Инв. № подл. | Подпись и дата | Взам. инв. № | Согласовано: |
|              |                |              |              |
|              |                |              |              |
|              |                |              |              |

|      |       |      |       |       |      |  |      |
|------|-------|------|-------|-------|------|--|------|
|      |       |      |       |       |      |  | Лист |
|      |       |      |       |       |      |  | 10   |
| Изм. | Корр. | Лист | № Док | Подп. | Дата |  |      |







VII. КОЛЕРНЫЙ ЛИСТ.

| №  | Колер                                                                               | Ном. колера<br>NCS      | Элемент здания                    | Материал, отделка                                          |
|----|-------------------------------------------------------------------------------------|-------------------------|-----------------------------------|------------------------------------------------------------|
| 01 |  | RAL 9007                | Кровля                            | Скатная, битумная наплавленная                             |
| 02 |  | RAL 1001                | Парапет                           | Штукатурка с утеплением краска на силиконовой основе       |
| 03 |  | RAL 8012<br>S 5010-Y70R | Стены                             | Штукатурка с утеплением краска на силиконовой основе       |
| 04 |  | RAL 1001<br>S 0510-Y50R | Стены                             | Штукатурка с утеплением краска на силиконовой основе       |
| 05 |  | RAL 1011<br>S 2020-Y30R | Стены                             | Штукатурка с утеплением краска на силиконовой основе       |
| 06 |  | RAL 8012<br>S 5010-Y70R | Цоколь                            | Штукатурка с утеплением краска на силиконовой основе       |
| 07 |  | RAL 1011<br>S 2020-Y30R | Декоративные элементы<br>"Ломели" | Бетонные, оштукатуренные с покраской на силиконовой основе |
| 08 |  | RAL 9016                | Оконные рамы                      | Металлопластиковой оконный профиль                         |
| 09 |  | RAL 9011                | Двери                             | Металлические                                              |
| 10 |  | без тонировки           | Стекло                            | Стеклопакет                                                |
| 11 |  | RAL 9016                | Отливы                            | Металлические с покраской                                  |
| 12 |   | RAL 9007                | Покрытие ступенек<br>крылец       | Керамическая плитка                                        |
| 13 |    | RAL 9007                | Ограждение крылец                 | Металлические с покраской                                  |

Главный архитектор города  
 Комитет городского  
 развития и цифровизации  
 администрации  
 ГО «ГОРОД КАЛИНИНГРАД»  
 \_\_\_\_\_ А.А. Анисимов  
 202\_\_ г.  
**СОГЛАСОВАНО**

|              |        |                |      |              |      |              |  |  |  |  |  |  |
|--------------|--------|----------------|------|--------------|------|--------------|--|--|--|--|--|--|
| Инв. № подл. |        | Подпись и дата |      | Взам. инв. № |      | Согласовано: |  |  |  |  |  |  |
|              |        |                |      |              |      |              |  |  |  |  |  |  |
| Изм.         | Колуч. | Лист           | №Док | Подп.        | Дата |              |  |  |  |  |  |  |
|              |        |                |      |              |      |              |  |  |  |  |  |  |
|              |        |                |      |              |      |              |  |  |  |  |  |  |
|              |        |                |      |              |      |              |  |  |  |  |  |  |
|              |        |                |      |              |      | Лист         |  |  |  |  |  |  |
|              |        |                |      |              |      | 12           |  |  |  |  |  |  |

|    |                                                                                     |          |                          |                           |
|----|-------------------------------------------------------------------------------------|----------|--------------------------|---------------------------|
| 11 |  | КАЛ 9016 | Утливый                  | Металлические с покраской |
| 12 |   | КАЛ 9007 | Покрытие ступенек крылец | Керамическая плитка       |
| 13 |    | КАЛ 9007 | Отражение крылец         | Метеллические с покраской |

главный архитектор города  
Комитет городского  
развития и цифровизации  
администрации  
ГО «ГОРОД КАЛИНИНГРАД»

\_\_\_\_\_ А.А. Анисимов

«\_\_\_\_\_» \_\_\_\_\_ 202\_\_\_\_\_ г.

**СОГЛАСОВАНО**







VII. ЦВЕТОВАЯ ПАЛИТРА КЛАСТЕРА 013 В ГРАНИЦАХ ЗОНЫ.


ЦВЕТОВАЯ ПАЛИТРА КЛАСТЕРА 002 В ГРАНИЦАХ ЗОНЫ

ОСНОВНОГО ЦВЕТОВОГО РЕГУЛИРОВАНИЯ

В границах: ул. Машиностроительная, ул. Судостроительная, ул. О. Кошевого, ул. Н. Каразина, ул. У. Громоовой, ул. Интернациональная, ул. Ген. Толстикова  
 Архитектура зоны: застройка типовая, преимущественно панельные и кирпичные многоквартирные жилые дома

ДОПОЛНИТЕЛЬНЫЙ НАБОР ЦВЕТОВ

| НАБОР ЦВЕТОВ ФАСАДА |              |                                                                                  |              | ПО КОД       | КРОВЛЯ         |
|---------------------|--------------|----------------------------------------------------------------------------------|--------------|--------------|----------------|
| Доминирующий        | Акцентный    | наличие карниза, козырька, эркера, молдинга, балкона, лоджии, арки, уступа и др. |              | Доминирующая | Дополнительная |
| S 2010-B70G         | S 3040-B70G  | Белый                                                                            | S 1000-N     | S 1500-N     | S 3040-R10B    |
| S 3050-B70G         | S 4040-B70G  | S 2000-N                                                                         | S 3000-N     | S 4000-N     | S 4050-Y90R    |
| S 4010-B70G         | S 5040-B70G  | S 2050-B70G                                                                      | S 2010-B90G  | S 2040-B70G  | S 5010-R10B    |
| S 4010-B90G         | S 4000-N     | S 4005-B20G                                                                      | S 4005-B80G  | S 4010-B10G  | S 5030-R10B    |
| S 5010-B70G         | S 5000-N     | S 4010-B50G                                                                      | S 4010-B70G  | S 4010-B90G  | S 3060-R20B    |
| S 4000-N            | S 2010-G50Y  | S 4010-B90B                                                                      | S 4020-B70G  | S 4040-B70G  | S 4030-Y90R    |
| S 3000-N            | S 3010-G10Y  | S 5000-B70G                                                                      | S 4010-B90G  | S 6010-B70G  | S 6010-Y50R    |
| S 1010-G30Y         | S 2000-N     | S 0505-G10Y                                                                      | S 2002-G     | S 2005-G20Y  | S 6010-Y10R    |
| S 5010-G10Y         | S 5000-N     | S 2010-G90Y                                                                      | S 1010-G90Y  | S 2010-G90Y  | S 4030-R20B    |
| S 4000-N            | S 3005-G80Y  | S 3010-G10Y                                                                      | S 3020-G80Y  | S 3020-G80Y  | S 4020-Y50R    |
| S 3040-Y10R         | S 5050-Y10R  | S 3030-G40Y                                                                      | S 3030-G60Y  | S 3030-G70Y  | S 5020-Y50R    |
| S 4020-Y10R         | S 6010-Y10R  | S 4005-G50Y                                                                      | S 4010-G10Y  | S 4010-G30Y  | S 5010-Y70R    |
| S 5020-Y10R         | S 7010-Y10R  | S 4010-G70Y                                                                      | S 4010-G90Y  | S 5010-G30Y  | S 6030-Y60R    |
| S 6020-Y10R         | S 8010-Y10R  | S 5010-G30Y                                                                      | S 6010-G30Y  | S 7010-G30Y  | S 6020-Y50R    |
| S 4020-Y50R         | S 6010-Y50R  | S 0502-Y                                                                         | S 0505-Y20R  | S 0510-Y20R  | S 4010-G90Y    |
| S 5020-Y50R         | S 7010-Y50R  | S 0510-Y40R                                                                      | S 0510-Y50R  | S 0520-Y50R  | S 6020-Y10R    |
| S 6020-Y50R         | S 4020-Y70R  | S 0520-Y50R                                                                      | S 0530-Y70R  | S 0530-Y50R  | S 4050-Y90R    |
| S 3030-Y90R         | S 2010-Y90R  | S 0530-Y70R                                                                      | S 1010-Y20R  | S 1010-Y30R  | S 2020-Y50R    |
| S 4030-Y90R         | S 6020-Y90R  | S 1010-Y50R                                                                      | S 1015-Y20R  | S 1020-Y30R  | S 6030-R10B    |
| S 4050-Y90R         | S 7020-Y90R  | S 1030-Y30R                                                                      | S 1505-Y30R  | S 1505-Y30R  | S 5040-R20B    |
| S 5030-Y90R         | S 2005-R 20B | S 1515-R 10B                                                                     | S 2010-Y50R  | S 2020-Y30R  | S 5030-Y90R    |
| S 3030-R 10B        | S 3010-R 20B | S 2050-Y60R                                                                      | S 3030-Y20R  | S 3030-Y30R  | S 5040-R10B    |
| S 4030-R 10B        | S 4020-R 20B | S 2040-Y50R                                                                      | S 3030-Y30R  | S 3030-Y90R  | S 4040-Y90R    |
| S 5030-R 10B        | S 5020-R 20B | S 3020-Y50R                                                                      | S 3010-Y70R  | S 6020-Y90R  | S 6030-R       |
| S 6030-R 10B        | S 6020-R 20B | S 0505-R 60B                                                                     | S 0505-R 90B | S 0510-R 90B | S 6030-Y90R    |
| S 7000-N            | S 4020-R 50B | S 1515-R 80B                                                                     | S 2010-R     | S 2010-R 20B | S 3060-Y90R    |
| S 4005-R 50B        | S 5000-N     | S 3010-R 70B                                                                     | S 3010-R 90B | S 3040-R 10B | S 5040-Y70R    |
| S 6005-R 50B        | S 6000-N     | S 4005-Y 80R                                                                     | S 4020-R 20B | S 5010-R 10B | S 7020-R 10B   |
| S 7005-R 50B        | S 7000-N     | S 5020-R 10B                                                                     | S 6010-Y90R  | S 6010-R 10B | S 4050-Y70R    |

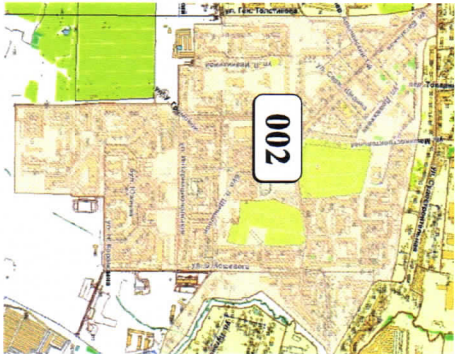

| НАБОР ЦВЕТОВ ДЛЯ РЕКЛАМЫ                                |              |              |              |
|---------------------------------------------------------|--------------|--------------|--------------|
| в т. ч. для киосков, павильонов, выставочных комплексов |              |              |              |
| S 500-N                                                 | S 1000-N     | S 0505-G10Y  | S 0502-R     |
| S 0505-R 60B                                            | S 0505-R 90B | S 0510-R 80B | S 0505-Y 20R |
| S 0507-Y 20R                                            | S 1005-Y 20R | S 1010-R 80B | S 1515-R 80B |
| S 2005-R 80B                                            | S 2005-R 90B | S 3005-R 80B | S 3010-R 70B |

| НАБОР ЦВЕТОВ ДЛЯ УЛИЧНОЙ МЕБЕЛИ                      |              |              |              |
|------------------------------------------------------|--------------|--------------|--------------|
| в т. ч. для малых архитектурных форм (беседки и др.) |              |              |              |
| S 500-N                                              | S 1000-N     | S 1500-N     | S 2002-G     |
| S 3010-G 80Y                                         | S 3020-G 90Y | S 4010-G 90Y | S 4010-B70G  |
| S 0507-Y 20R                                         | S 0515-Y 50R | S 1010-Y 70R | S 1505-Y 10R |
| S 1030-Y 30R                                         | S 2005-Y 60R | S 2010-Y 50R | S 2020-Y 20R |
| S 2040-Y                                             | S 2040-Y 10R | S 2040-Y 50R | S 2050-Y 10R |
| S 2050-Y 60R                                         | S 3030-Y 30R | S 4040-Y     | S 5020-Y 50R |
| S 0515-R 10B                                         | S 1010-R     | S 1010-R 20B | S 1015-R 80B |
| S 1515-R 10B                                         | S 2005-R 10B | S 2010-R 20B | S 2010-R 70B |
| S 3010-R                                             | S 3010-R 20B | S 3010-R 70B | S 3010-R 60B |
| S 4030-R 20B                                         | S 4010-R 70B | S 6010-R 50B | S 6010-R 90B |

| НАБОР ЦВЕТОВ ДЛЯ МОЩЕНИИ |              |              |              |
|--------------------------|--------------|--------------|--------------|
| S 2000-N                 | S 4000-N     | S 5000-N     | S 6000-N     |
| S 7000-N                 | S 2010-G 90Y | S 3030-Y     | S 4030-Y     |
| S 4020-Y 50R             | S 5020-Y 50R | S 6030-Y     | S 6010-Y 10R |
| S 6010-Y 50R             | S 6020-Y 90R | S 7010-Y 10R | S 7010-Y 50R |
| S 7020-Y 90R             | S 8010-Y 10R | S 8010-Y 10R | S 8010-Y 50R |





|              |                |              |              |  |  |  |
|--------------|----------------|--------------|--------------|--|--|--|
| Инв. № подл. | Подпись и дата | Взам. инв. № | Согласовано: |  |  |  |
|              |                |              |              |  |  |  |
|              |                |              |              |  |  |  |

|      |        |      |      |       |      |      |
|------|--------|------|------|-------|------|------|
| Изм. | Колуч. | Лист | №Док | Подп. | Дата | Лист |
|      |        |      |      |       |      | 15   |



IX. ФОТОФИКСАЦИЯ  
(vandex.ru)



|              |                |              |              |       |      |      |
|--------------|----------------|--------------|--------------|-------|------|------|
| Инв. № подл. | Подпись и дата | Взам. инв. № | Согласовано: |       |      |      |
|              |                |              |              |       |      |      |
|              |                |              |              |       |      |      |
| Изм.         | Колуч.         | Лист         | №Док         | Подп. | Дата | Лист |
|              |                |              |              |       |      | 16   |