


Развертка фасада



Разрез 1-1

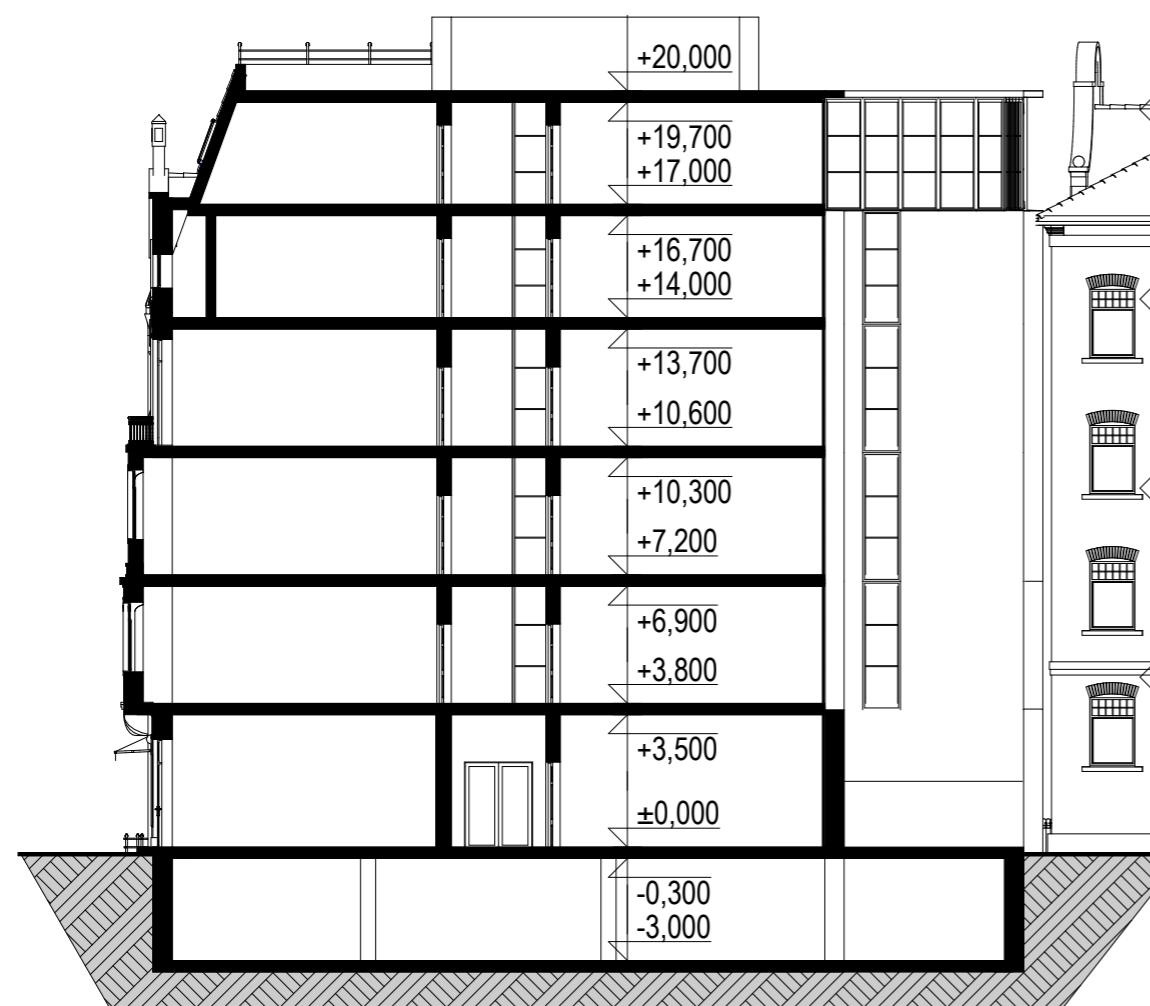

Изм.	Кол.уч.	Лист.	N док.	Подп.	Дата	Стадия	Лист	Листов
ГАП		Ковальчук						
Архитектор		Минько						
Архитектор		Титаренко						
Концепция приспособления для современного использования объекта культурного наследия «Дом жилой», 1900-1905 г.г., расположенного по адресу: г. Калининград, ул. Фрунзе, 51.							ФП	
Развертка фасадов Разрез 1-1							ООО "AMBK"	