


Схема планировочной организации земельного участка М 1:500

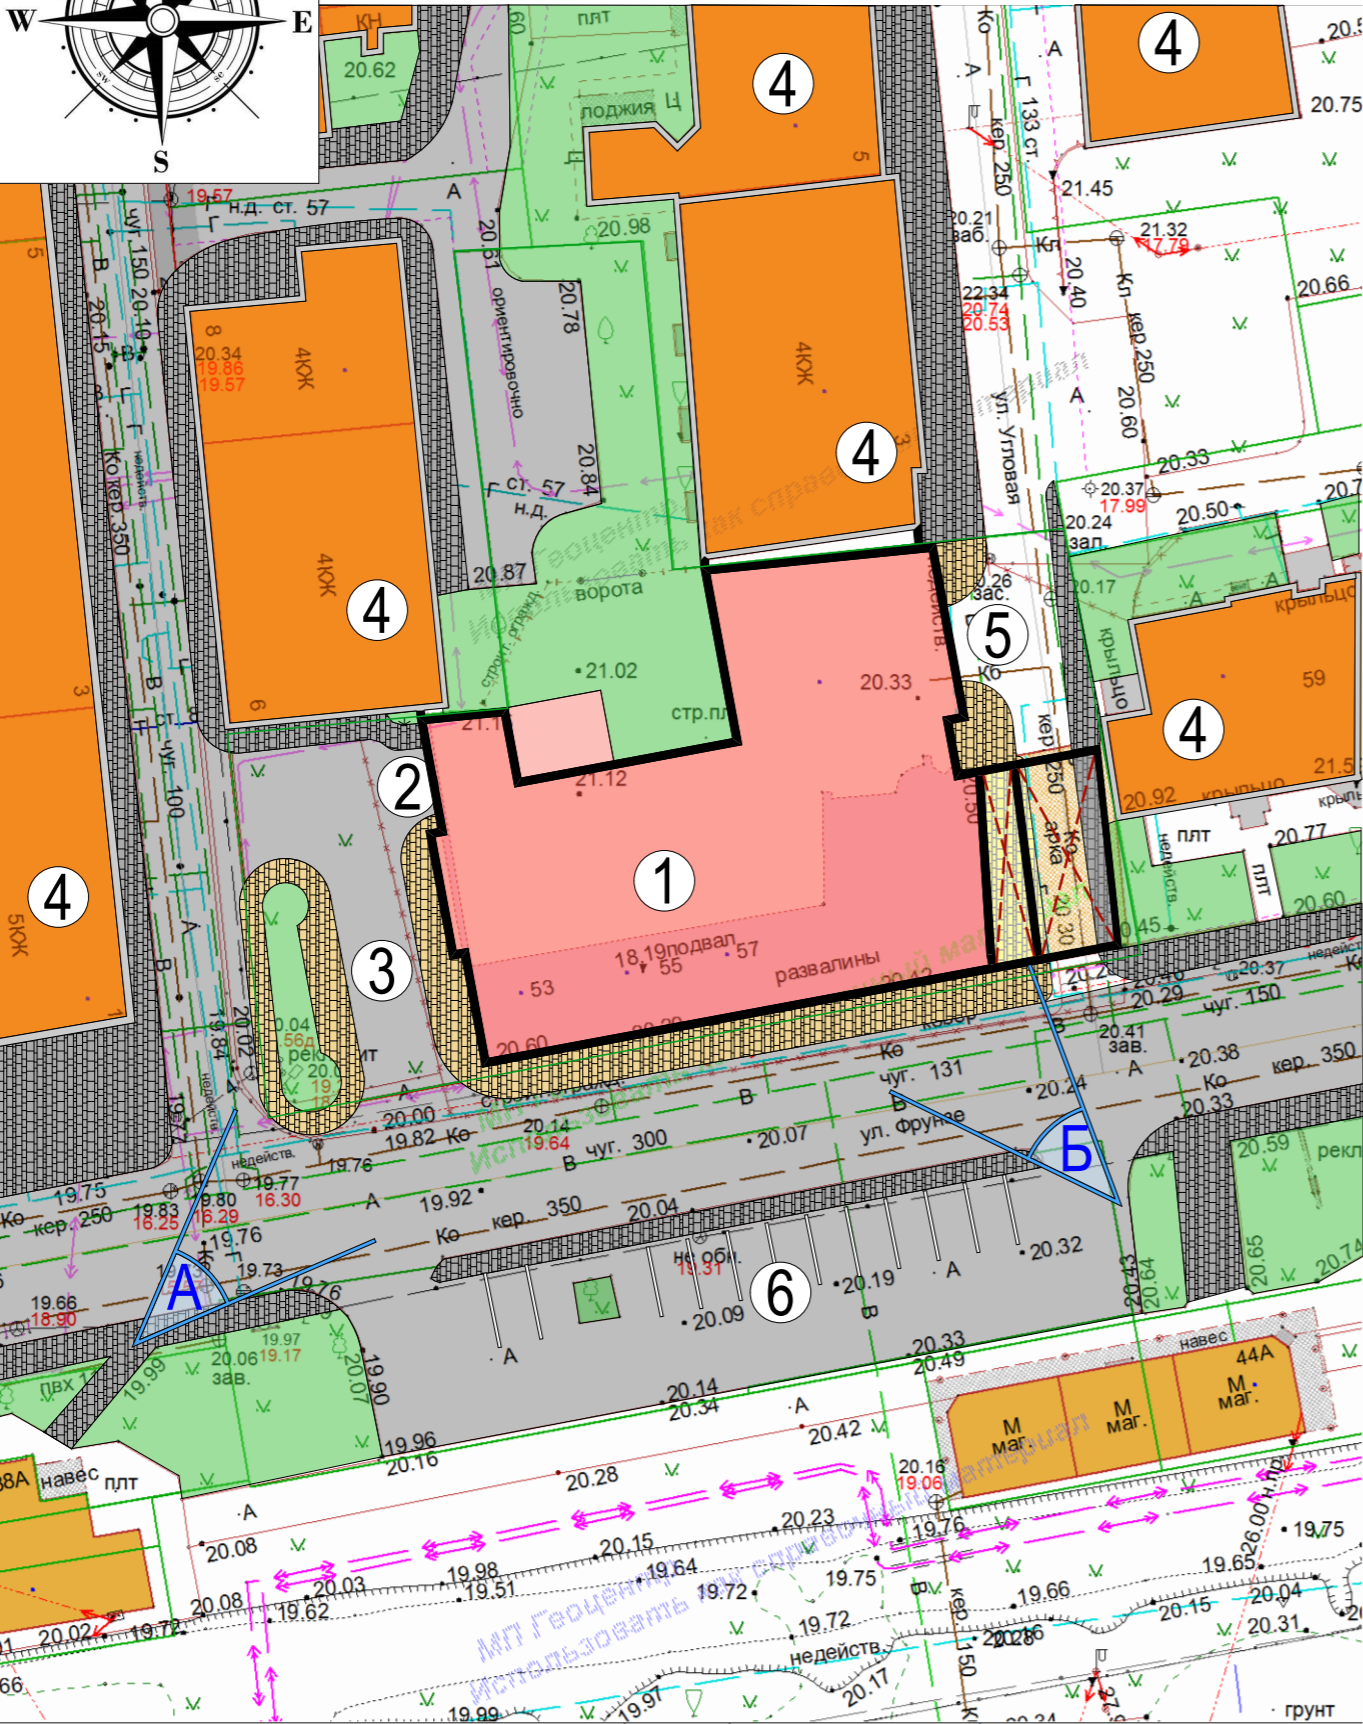

Экспликация зданий и сооружений

Номер по генплану	Наименование	Площадь застройки м²	Площадь площадок м²	Примечание
1	Проектируемое здание	959м²	-	Проектируемое
2	Въезд в подземный parking	-	-	Проектируемое
3	Входная группа	-	-	Проектируемое
4	Существующее здание	-	-	Существующее
5	Место загрузки гостиницы	-	-	Проектируемое
6	Существующая автостоянка на 14 машин	-	-	Существующее

Показатели по благоустройству

№ п/п	Наименование	Ед. Изм.	Количество
1	Площадь земельного участка	м²	1892
2	Площадь/Процент застройки	м²/%	959/51

Условные обозначения

- Граница земельного участка
- Плиточное покрытие тротуаров, проездов
- Проектируемый объект

Примечания

- 1. Кадастровый номер земельного участка 39:15:132517:3
- 2. Площадь земельного участка - 1892 м²
- 3. Строительный объем здания - 19180 м³
- 4. Этажность здания - 6
- 5. Этажей здания - 7
- 6. Общая площадь здания - 5200 м²

2016	37-А-13; 37-В-1	Заявка № 6778-16
Инженерно-топографический план (использовать как справочный материал)		
г.Калининград	Масштаб	Лист
ул.Фрунзе	1:500	1
Мезинцев И.Д.	Листов	1
Деж.план	Дело №	
Директор	Глаза Л.И.	28.11.16
Нач.отдела	Бречка А.И.	28.11.16
Геодезист	Лобанова Е.Д.	28.11.16
Должность	Фамилия	Подпись
		Дата

Концепция приспособления для современного использования объекта культурного наследия «Дом жилой», 1900-1905 г.г., расположенного по адресу: г. Калининград, ул. Фрунзе, 51.					
Изм.	Кол.уч.	Лист.	№ док.	Подп.	Дата
ГАП	Ковальчук				
Архитектор	Минько				
Архитектор	Титаренко				
Схема планировочной организации земельного участка М 1:500					Стадия
					Лист
					Листов
					ФП
					ООО "АМВК"