




## Концепция приспособления для современного использования ОКН «Дом жилой»,

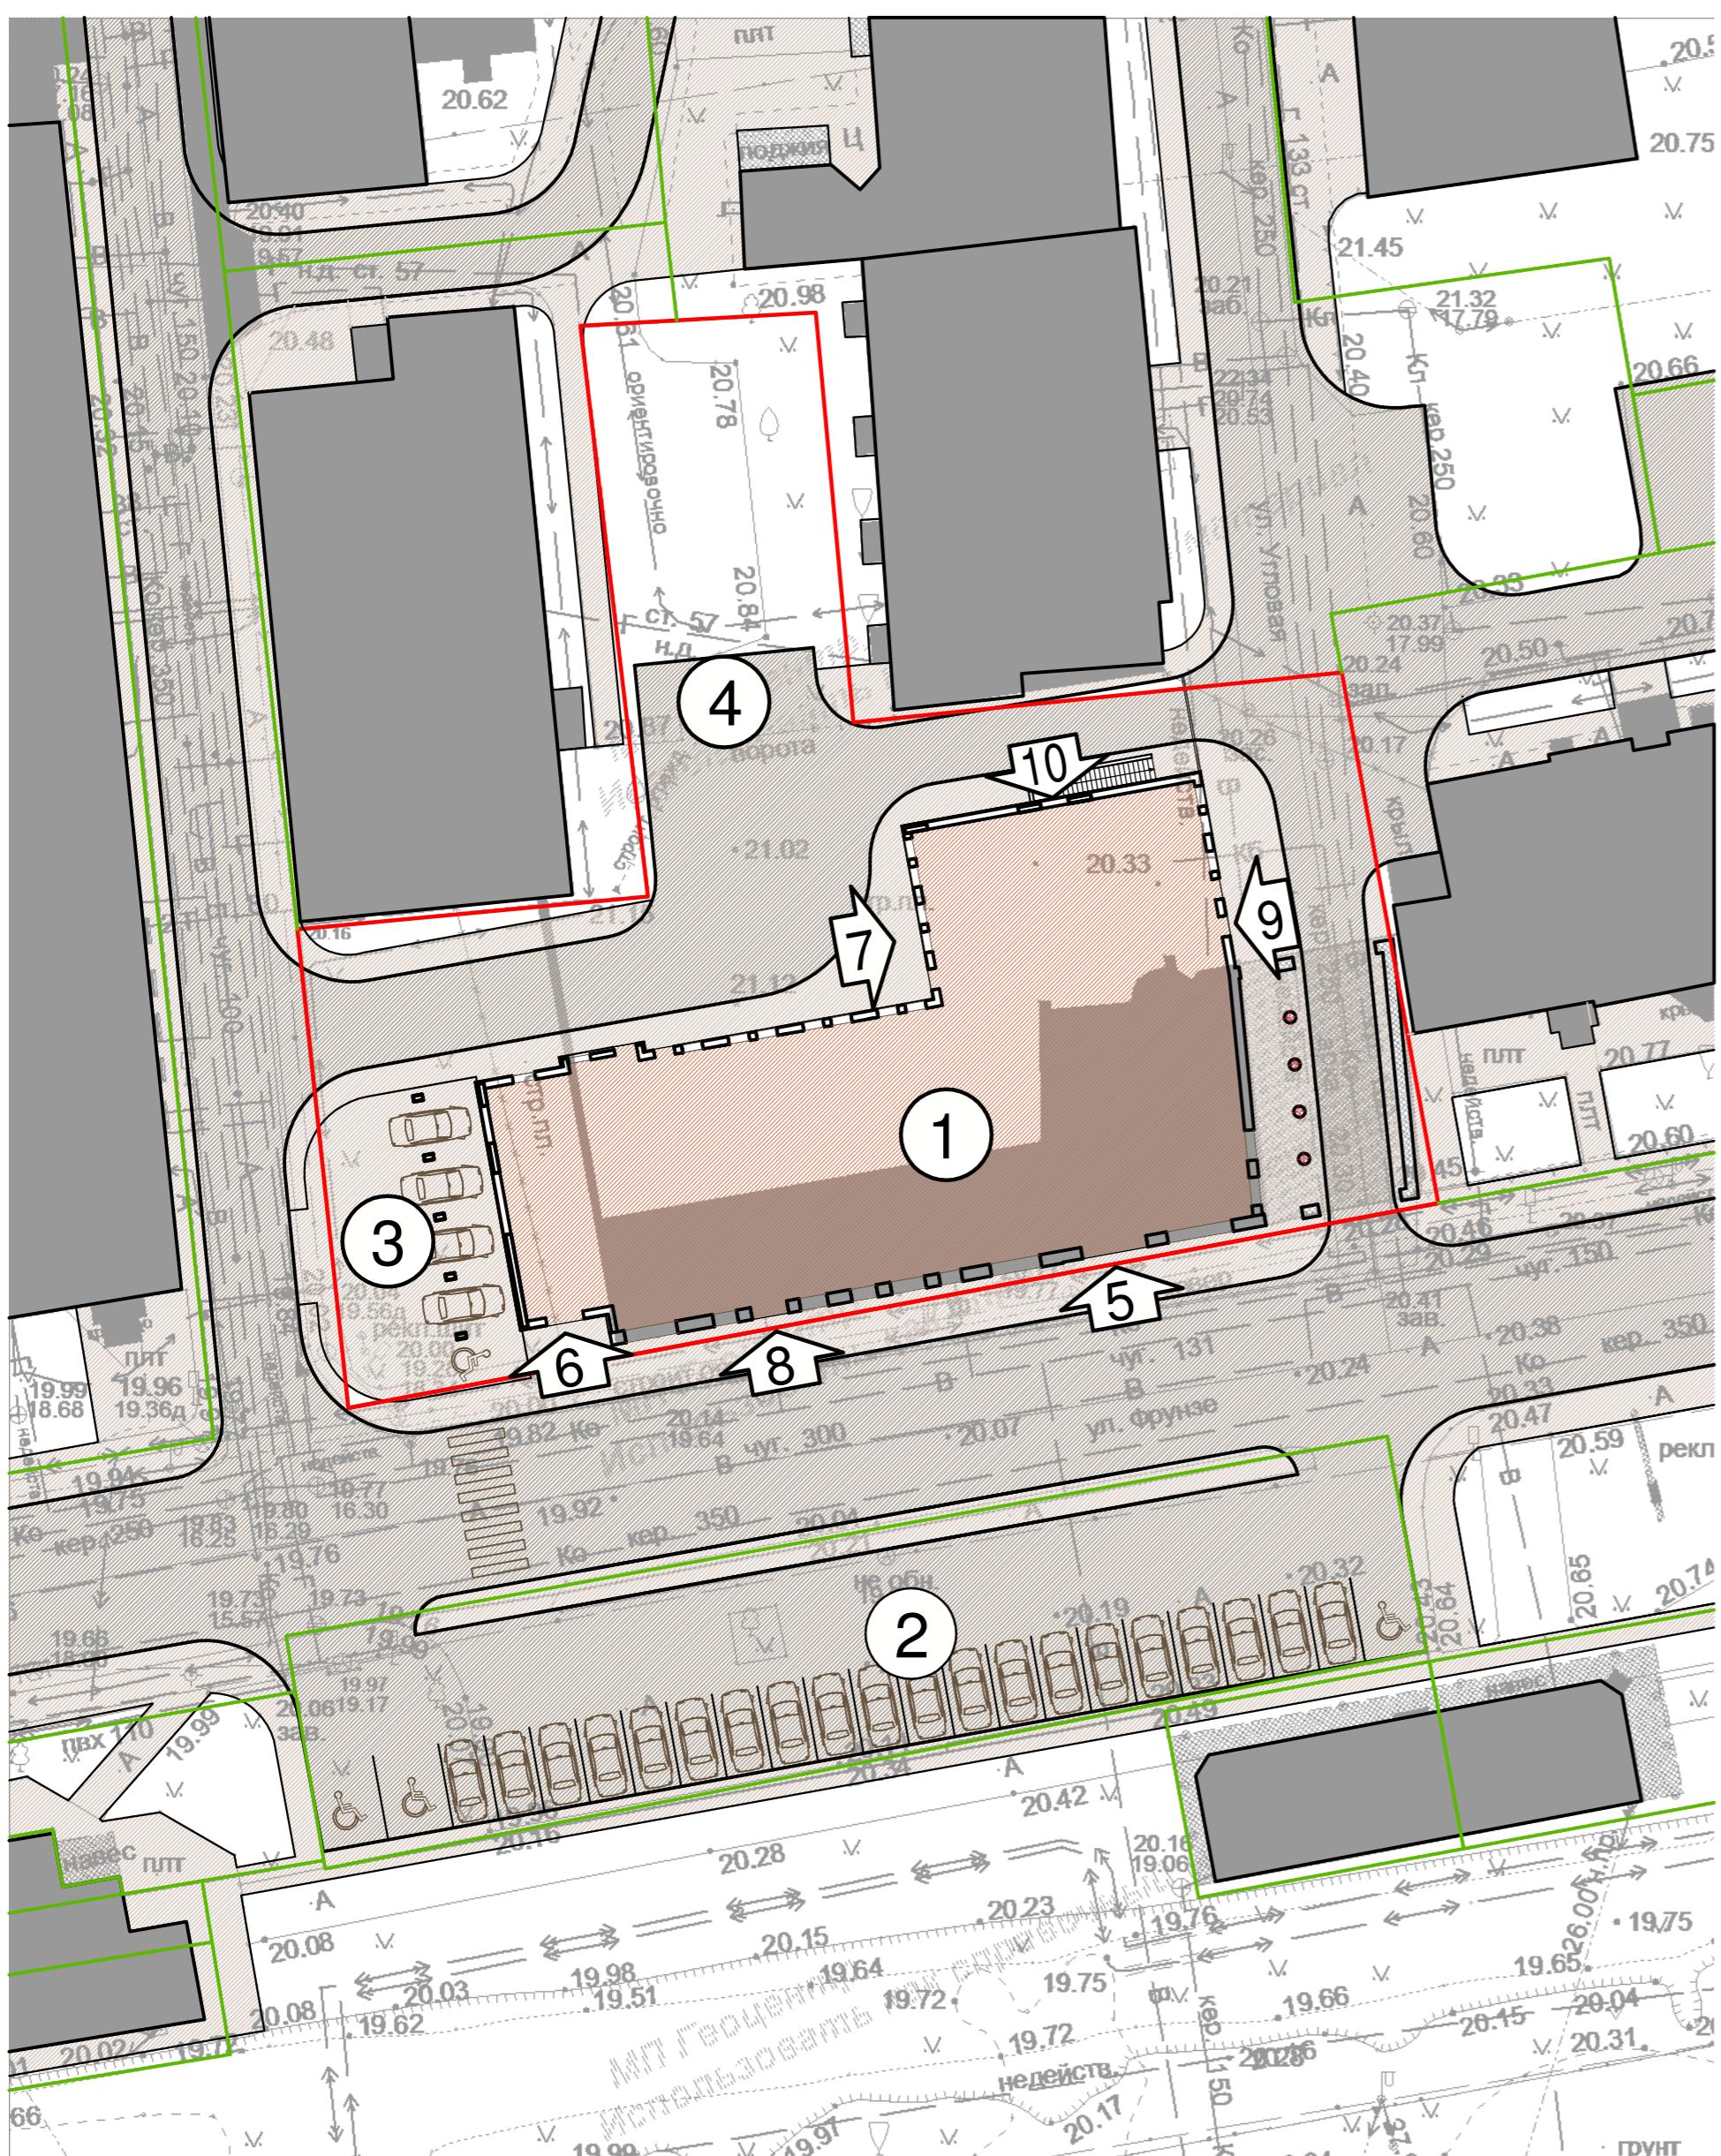

### Основные показатели застройки

### Условные обозначения

- Проектируемый объект
- Граница земельного участка объекта
- Кадастровые границы земельных участков

