




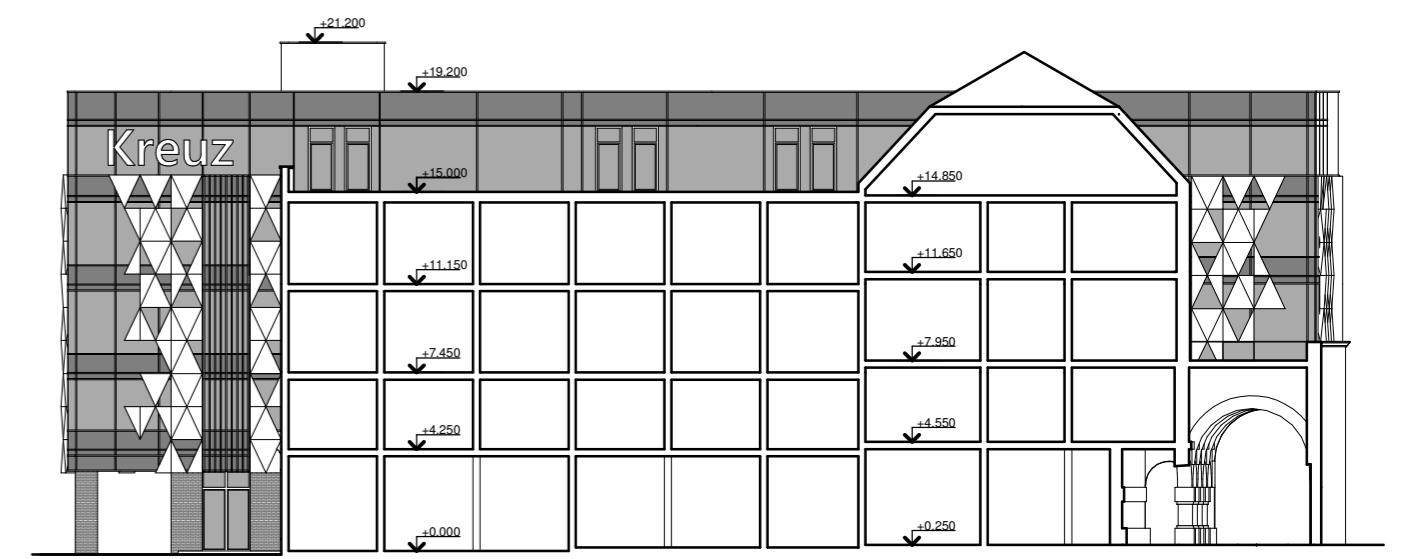

**1900-1905 г.г., расположенного по адресу: г. Калининград, ул. Фрунзе, 51 (Кройц-аптека)**

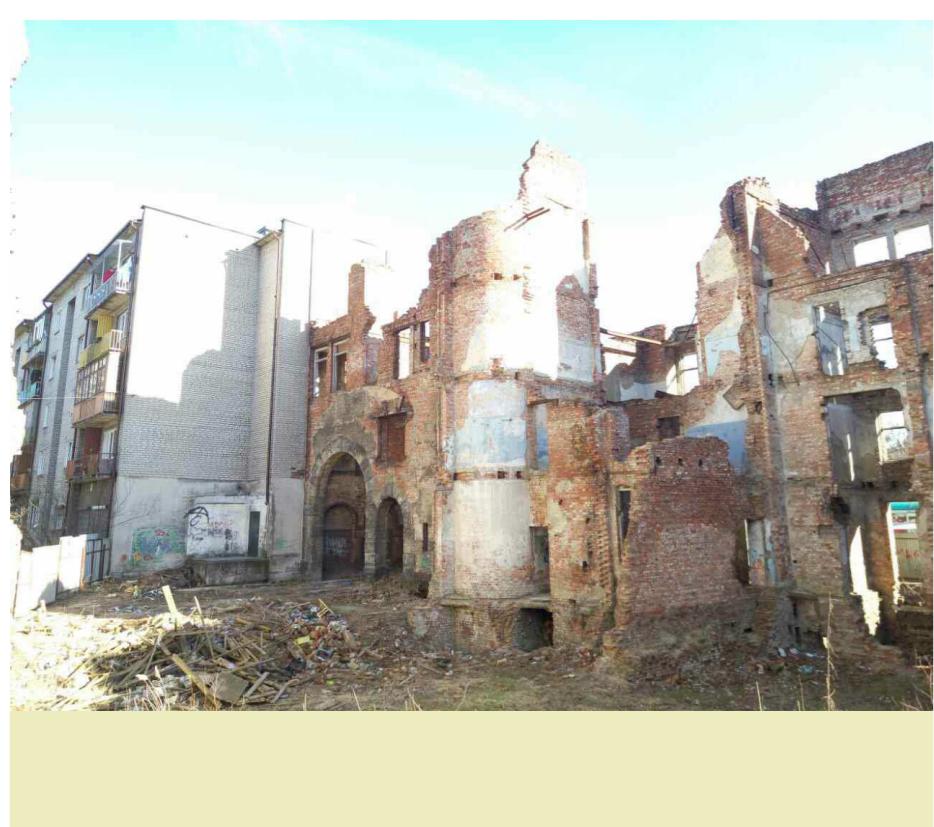


План 1 этажа

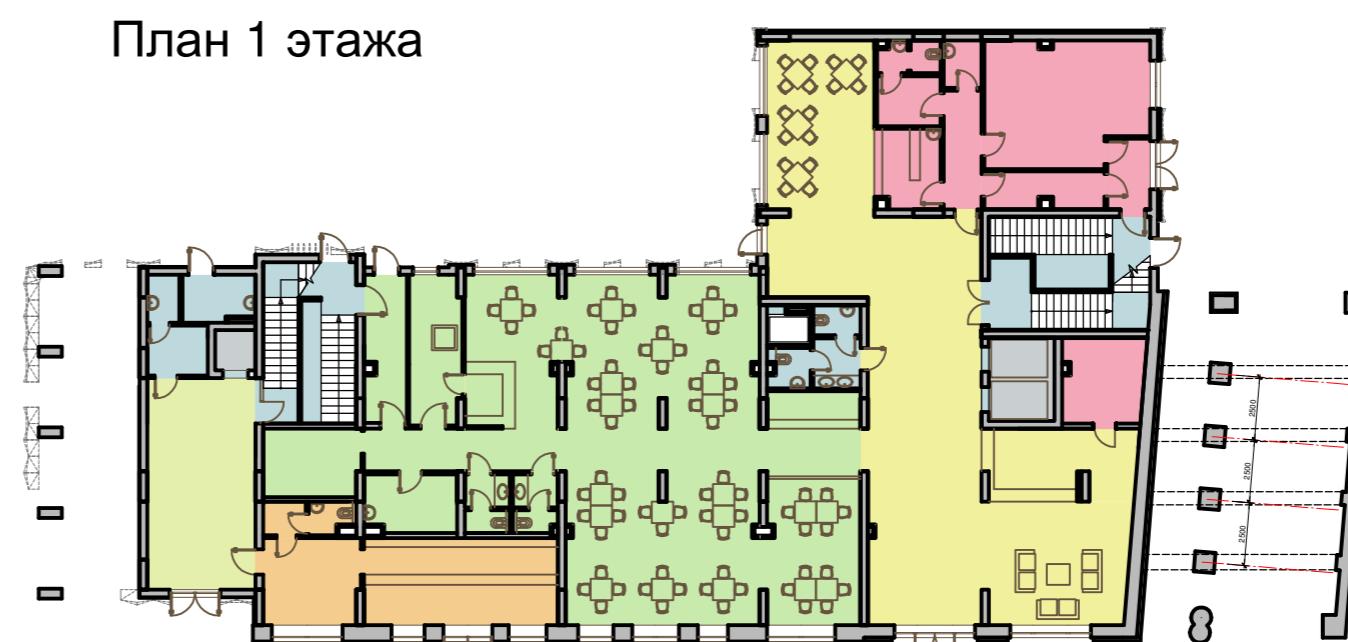

**Условные обозначения**

- зона reception, лобби бар
- ресторан
- холлы, сан. узлы, вспомогательные помещения
- административные помещения
- административные помещения гостиницы
- аптека
- вспомогательные помещения ресторана
- вспомогательные помещения гостиницы

План подвала

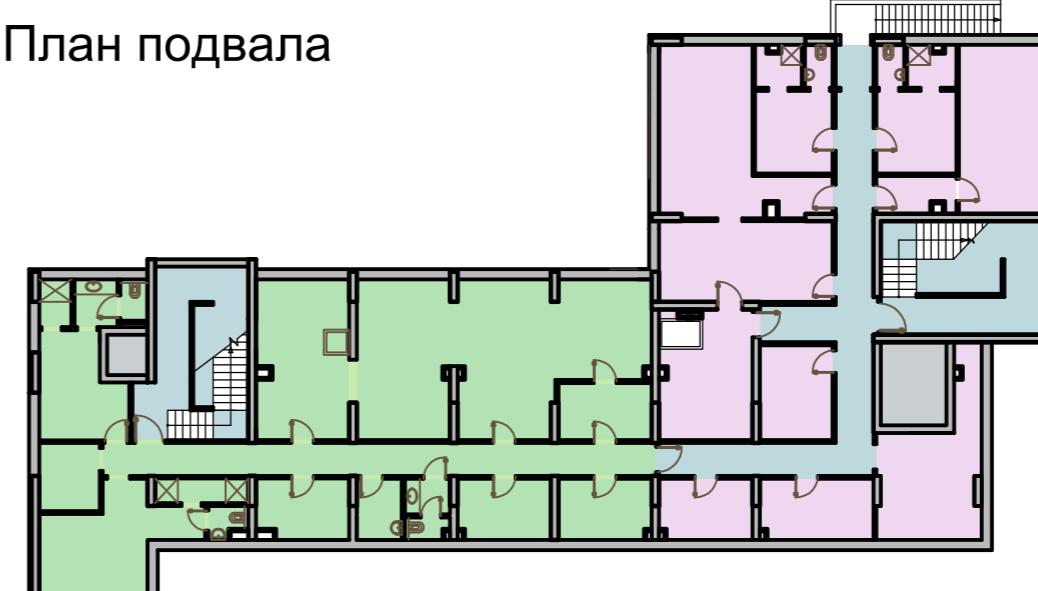

**Технико-экономические показатели по зданию**

Полезная площадь помещений здания	3702.4 кв.м.
Общая площадь здания	4193.0 кв.м.
Полезная площадь помещений аптеки	43.1 кв. м.
Полезная площадь помещений ресторана	427.4 кв. м.
Полезная площадь конференцзала	100.0 кв. м.
Общее количество номеров гостиницы	71 шт.