


Концепция пешеходной улицы

Профессора Баранова в г. Калининграде

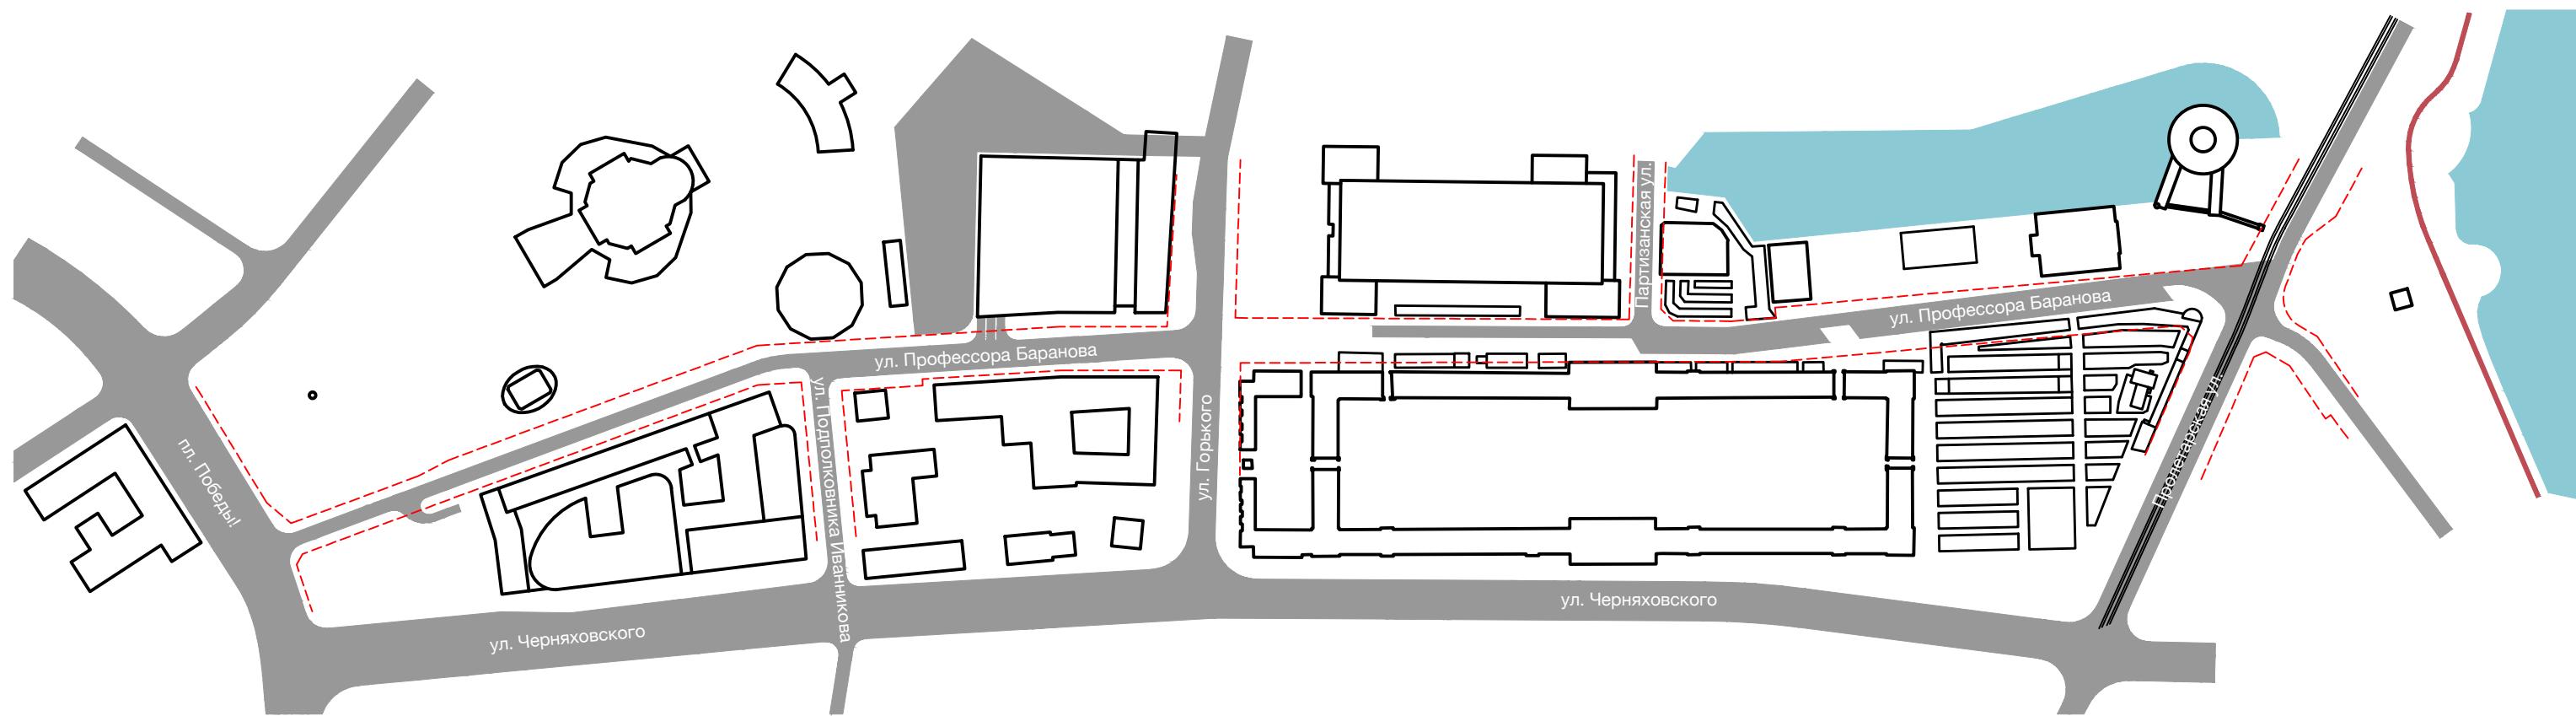


Существующая ситуация



Фотофиксация



Транспортная схема

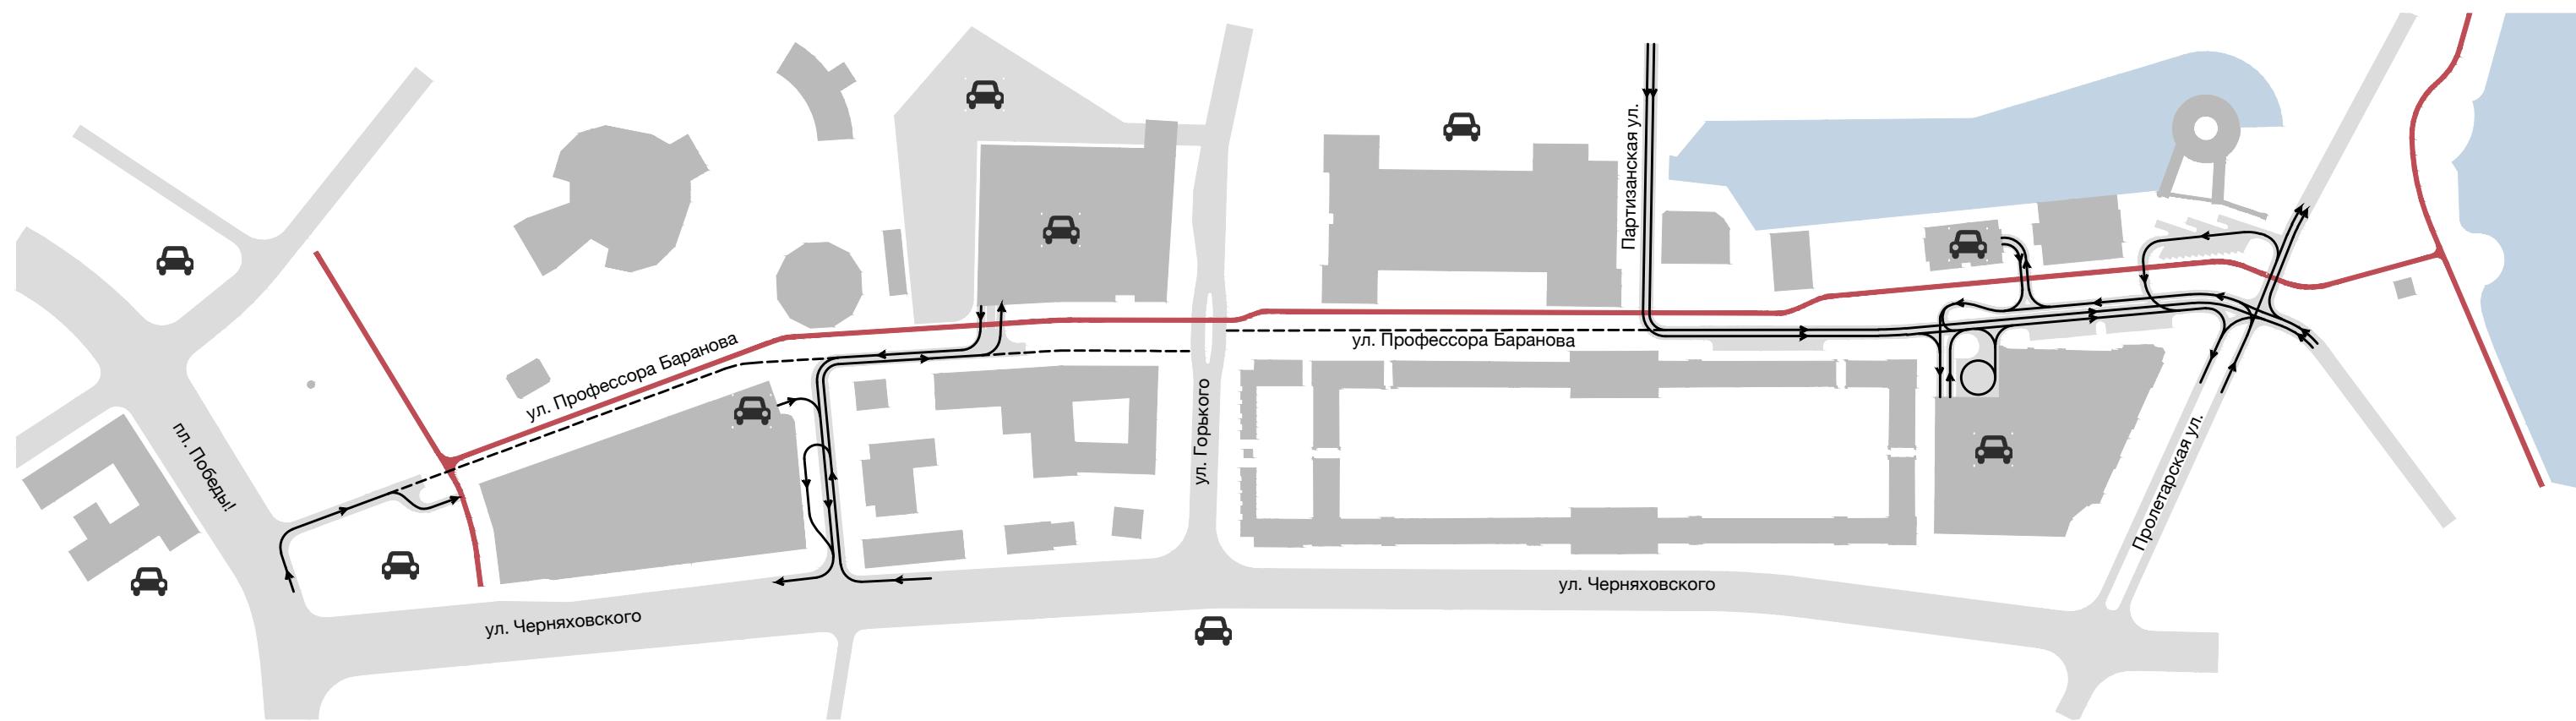


Постоянное автомобильное движение

----- Автомобильное движение, ограниченное по времени

— Велодорожки




Пешеходные связи

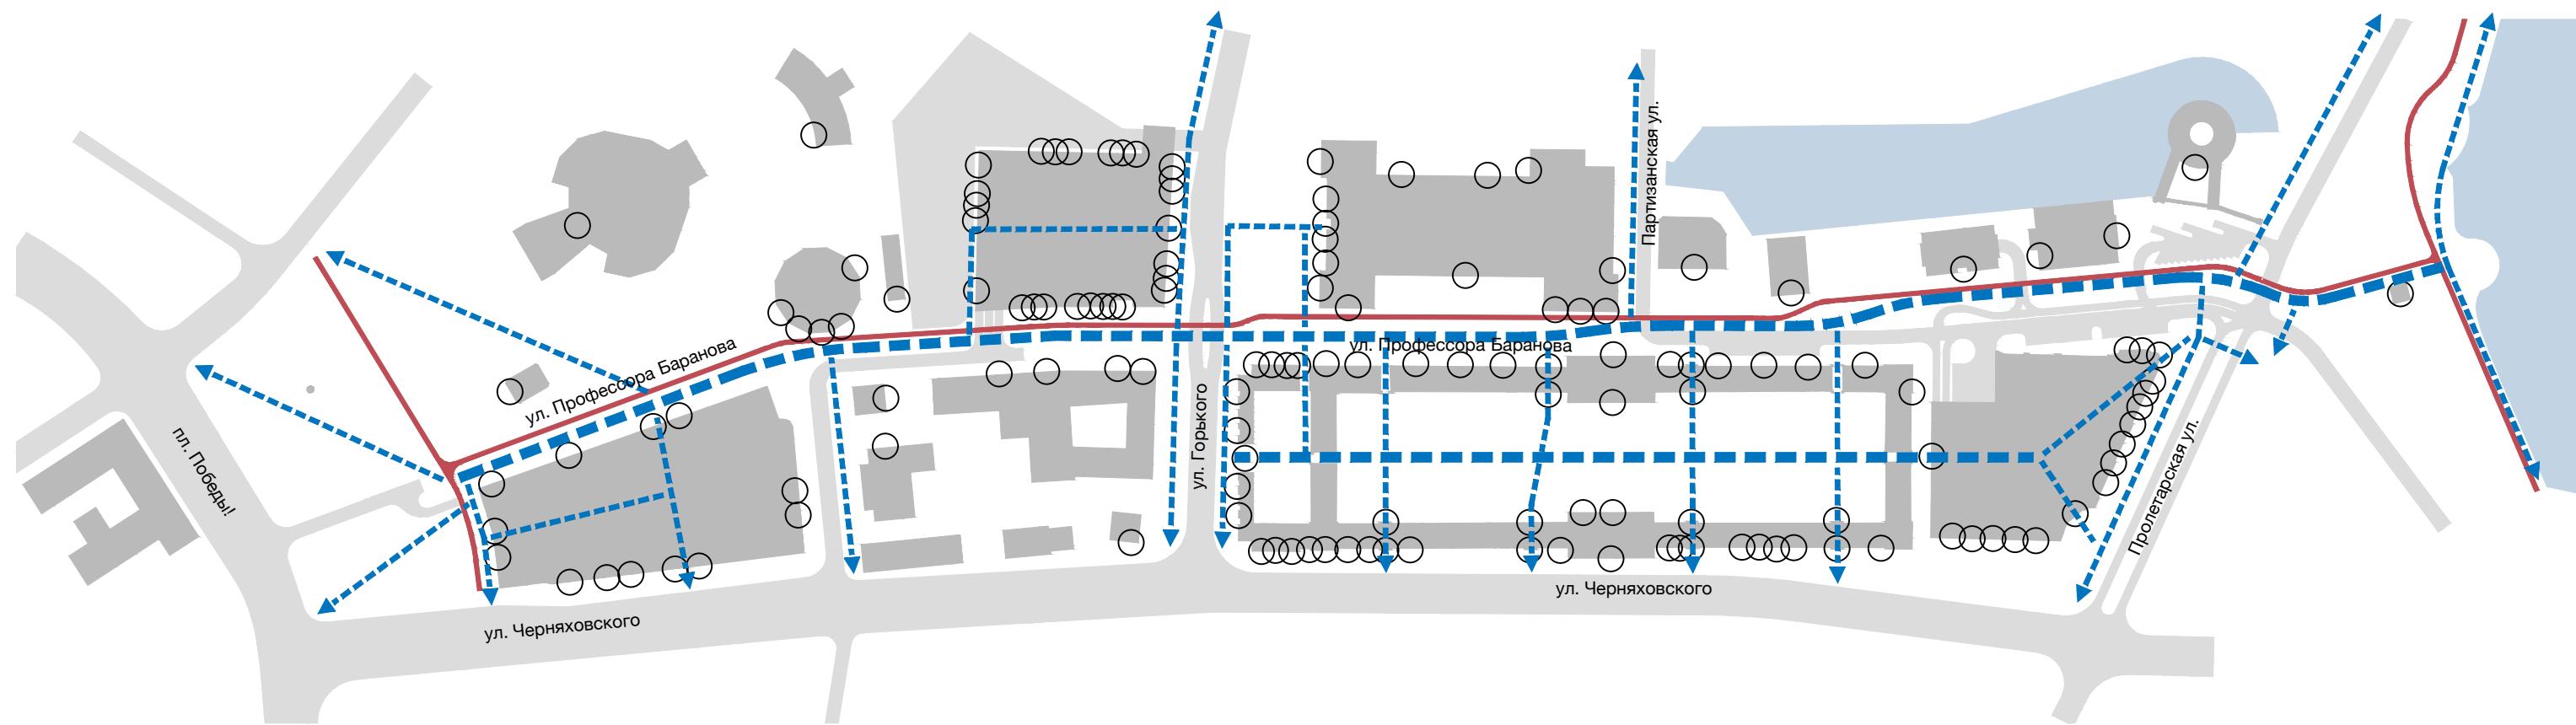

- Велодорожки
- ↔ Пешеходный трафик
- Точки притяжения — входные двери в заведения


Улица Профессора Баранова — пешеходная

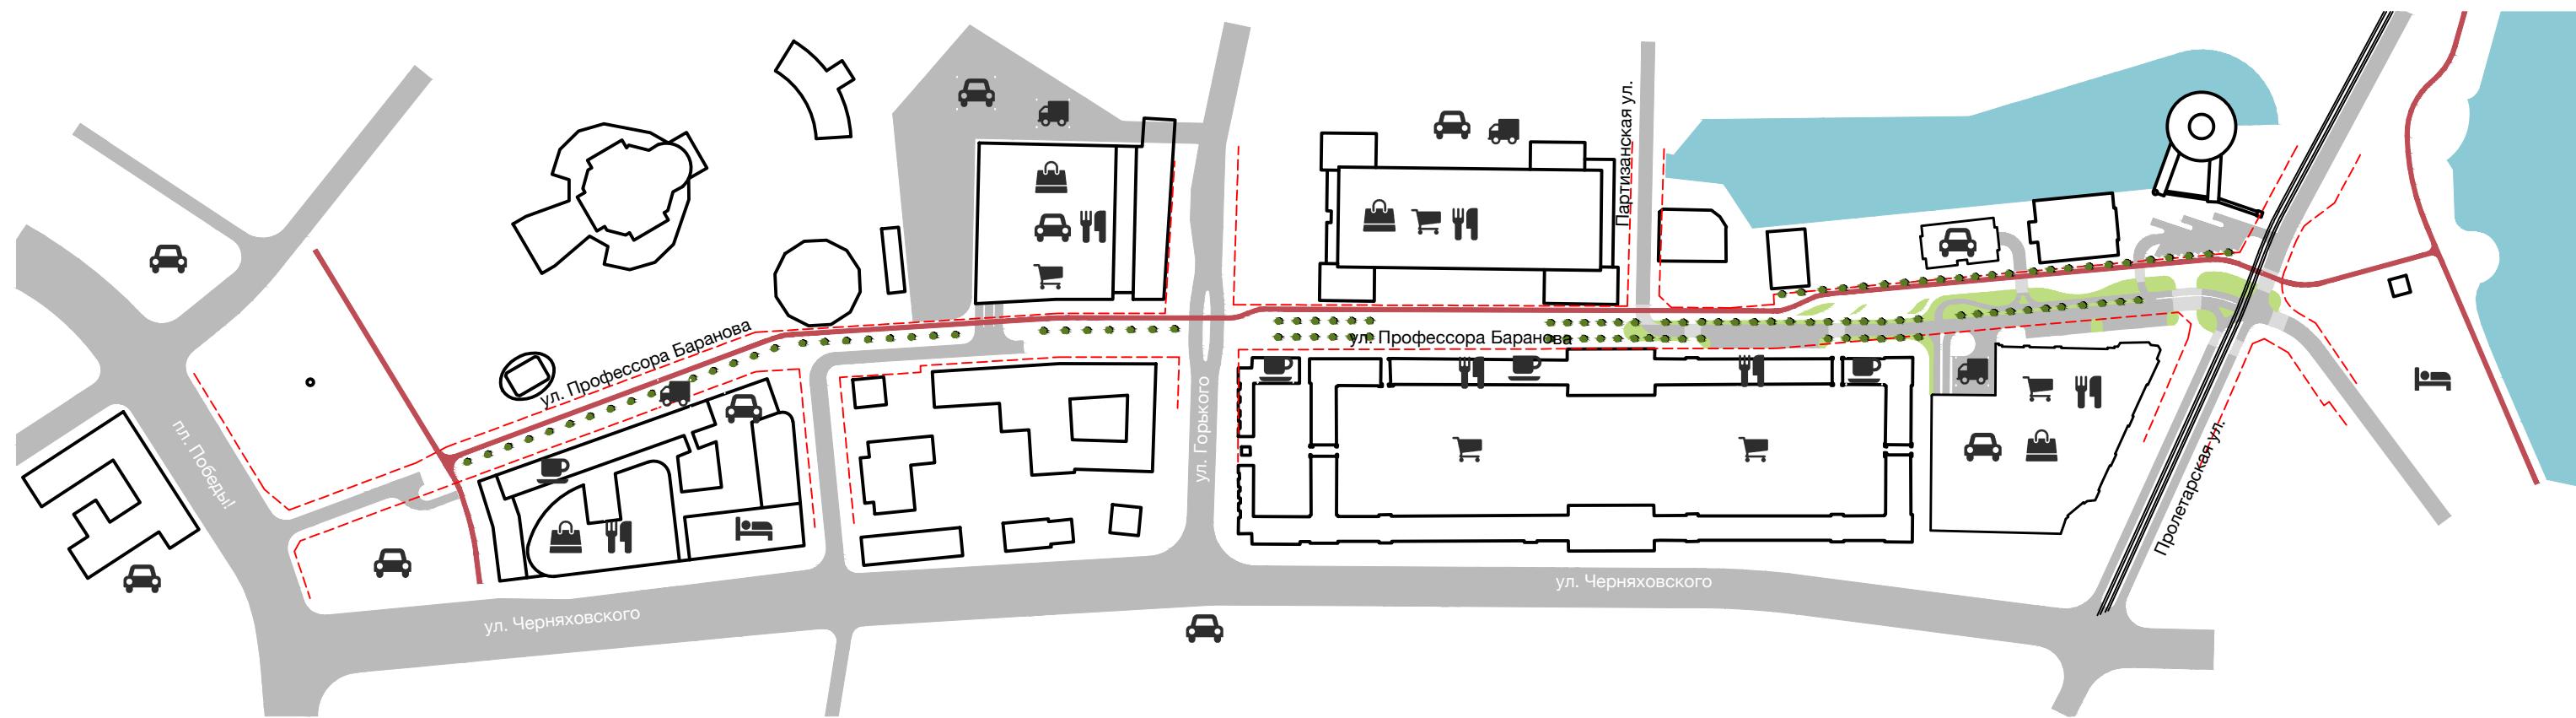


- Автопарковки
- Разгрузочные
- Вещевые магазины
- Продуктовые магазины
- Кафе
- Рестораны
- Гостиницы




Разрез 1 — существующая ситуация

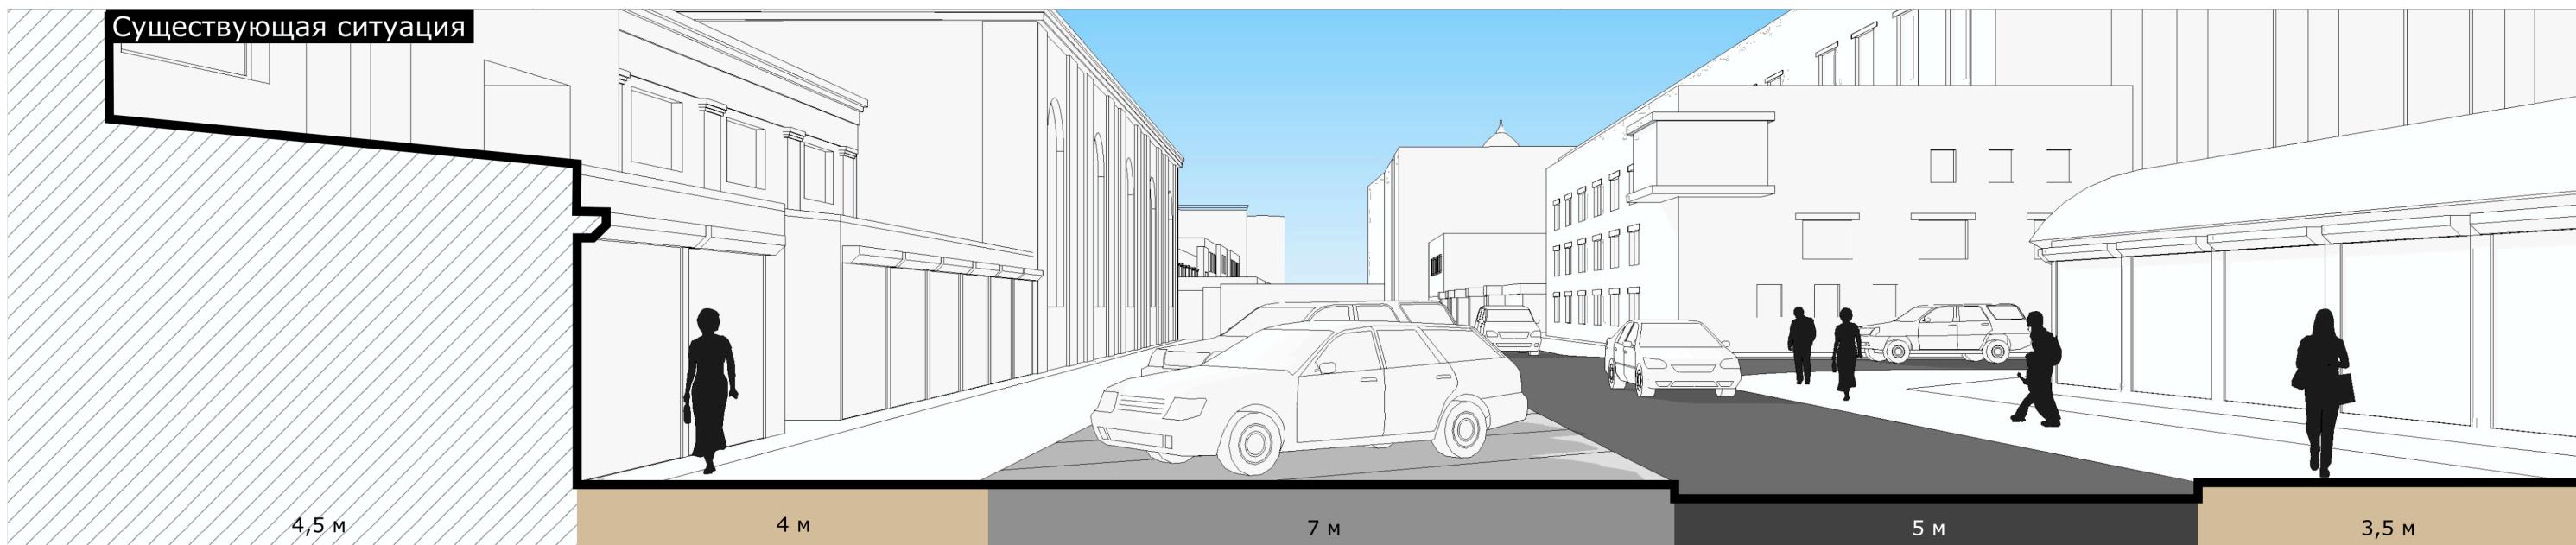


Разрез 1 — концепция

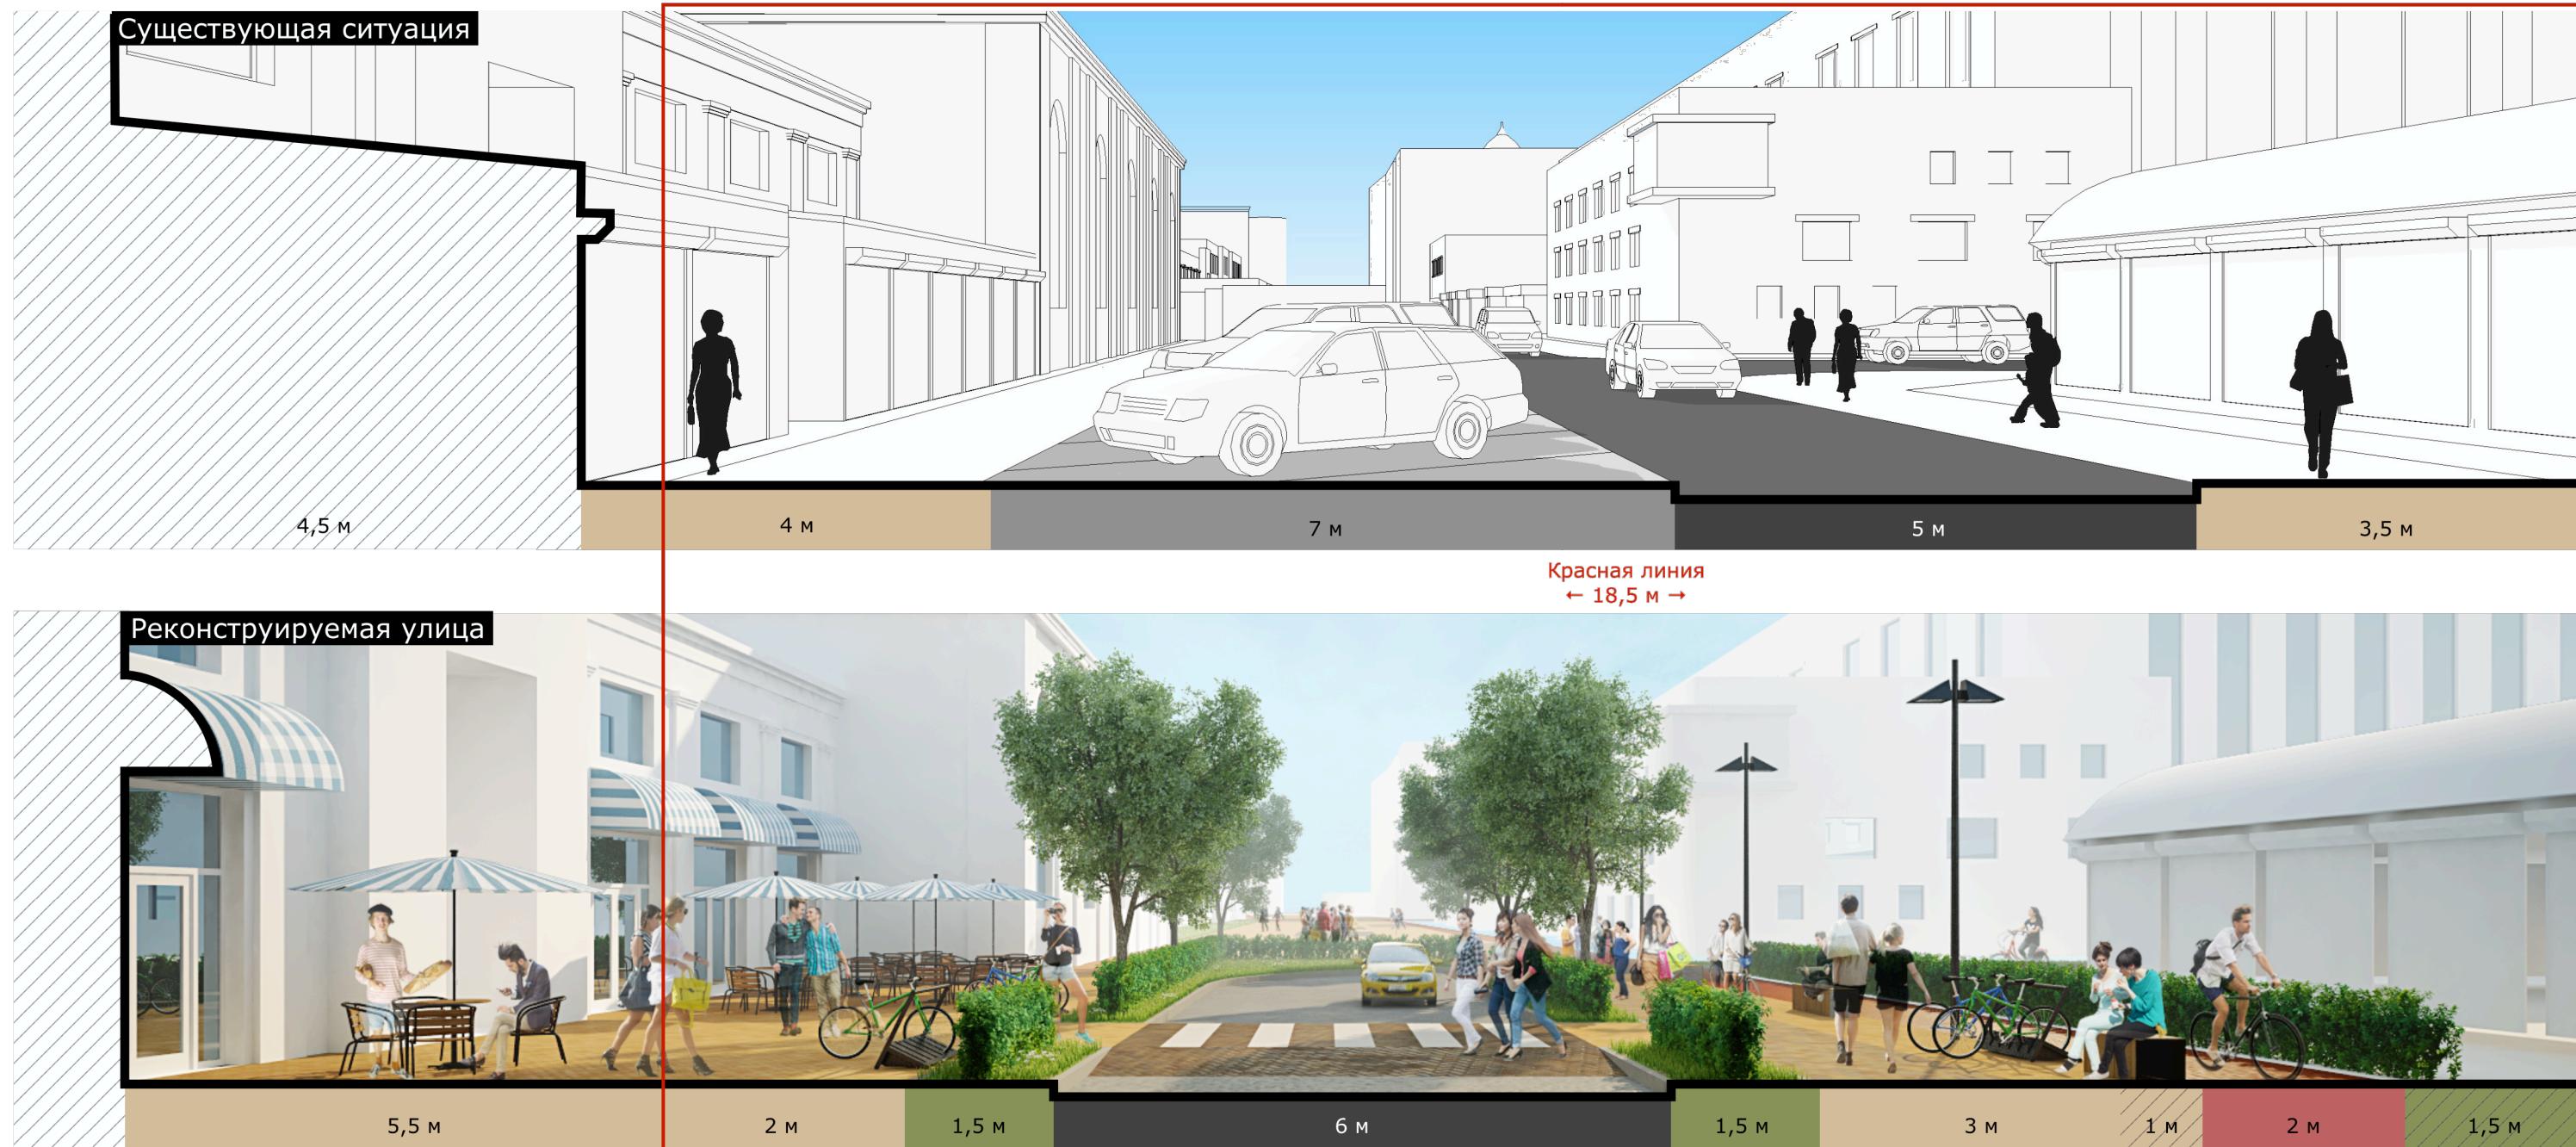

Разрез 2 — существующая ситуация

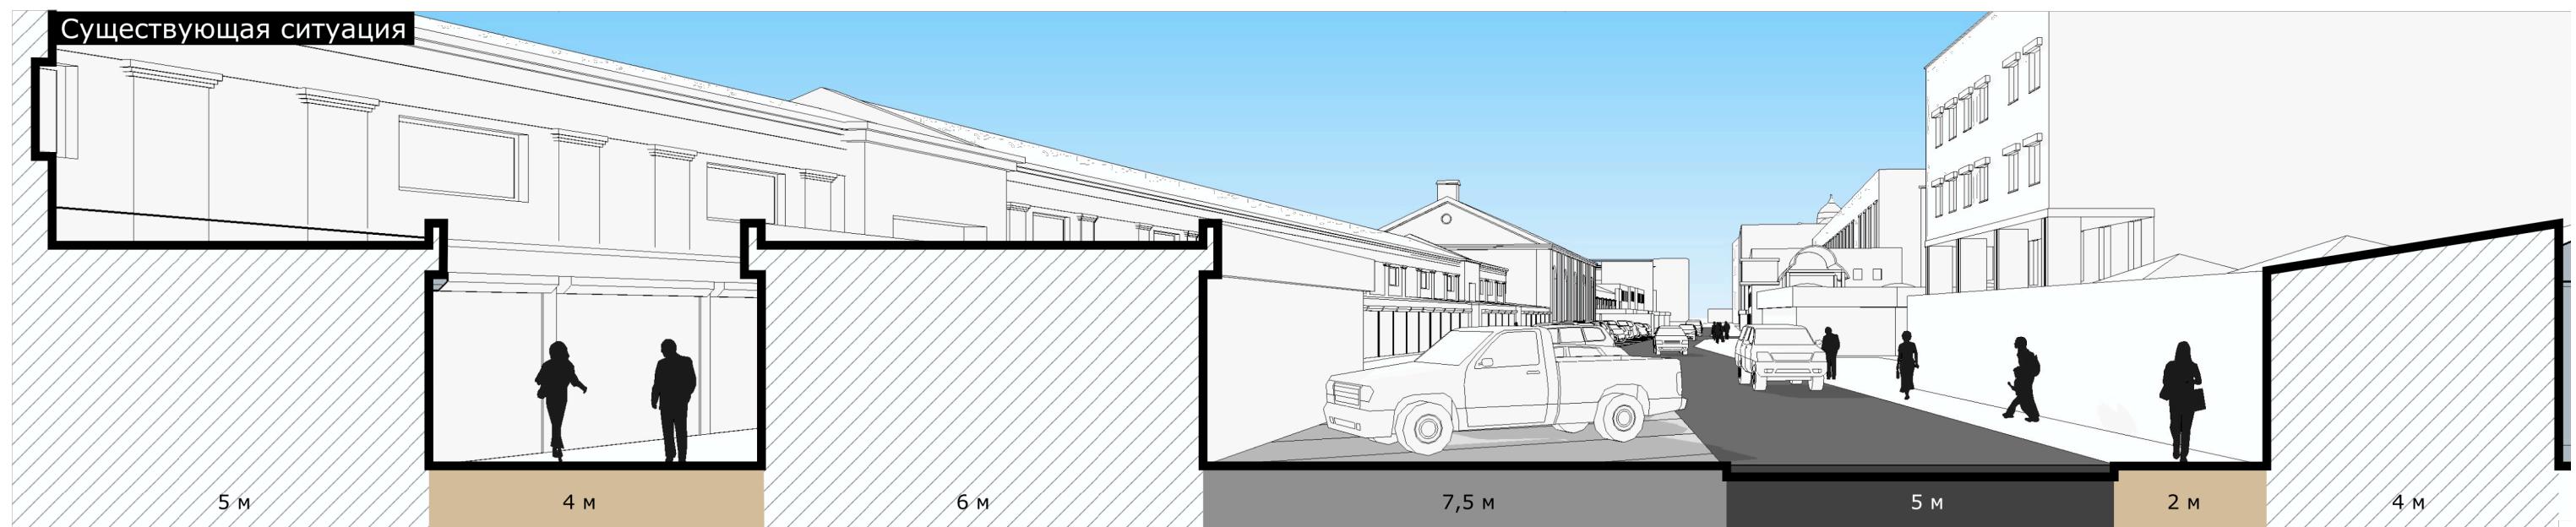

Разрез 2 — концепция

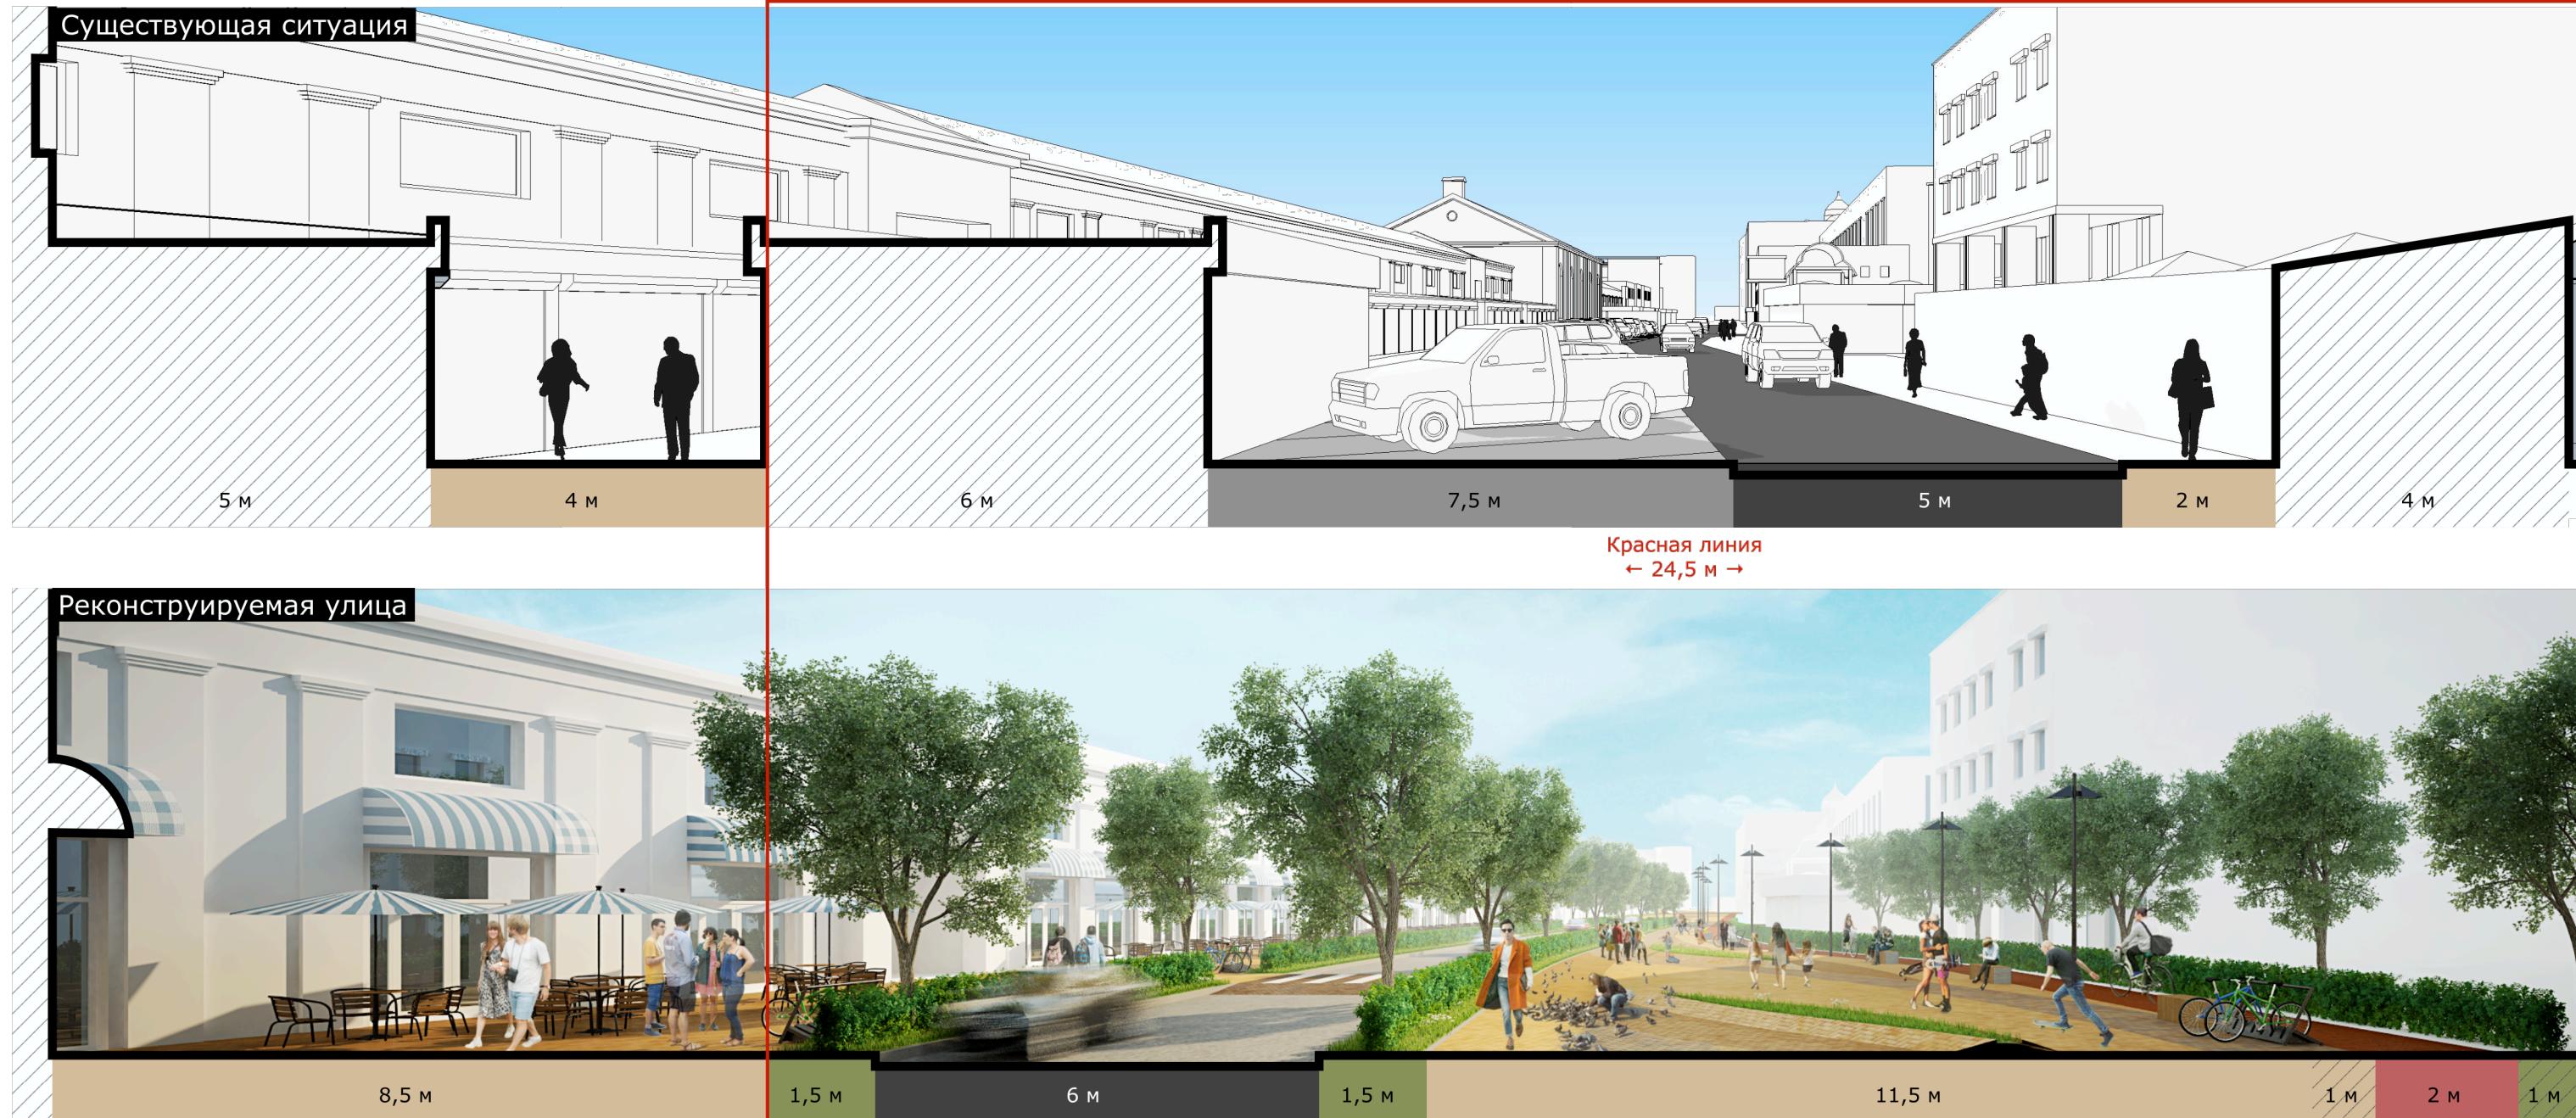


Разрез 3 — существующая ситуация

Фотофиксация



Существующая ситуация

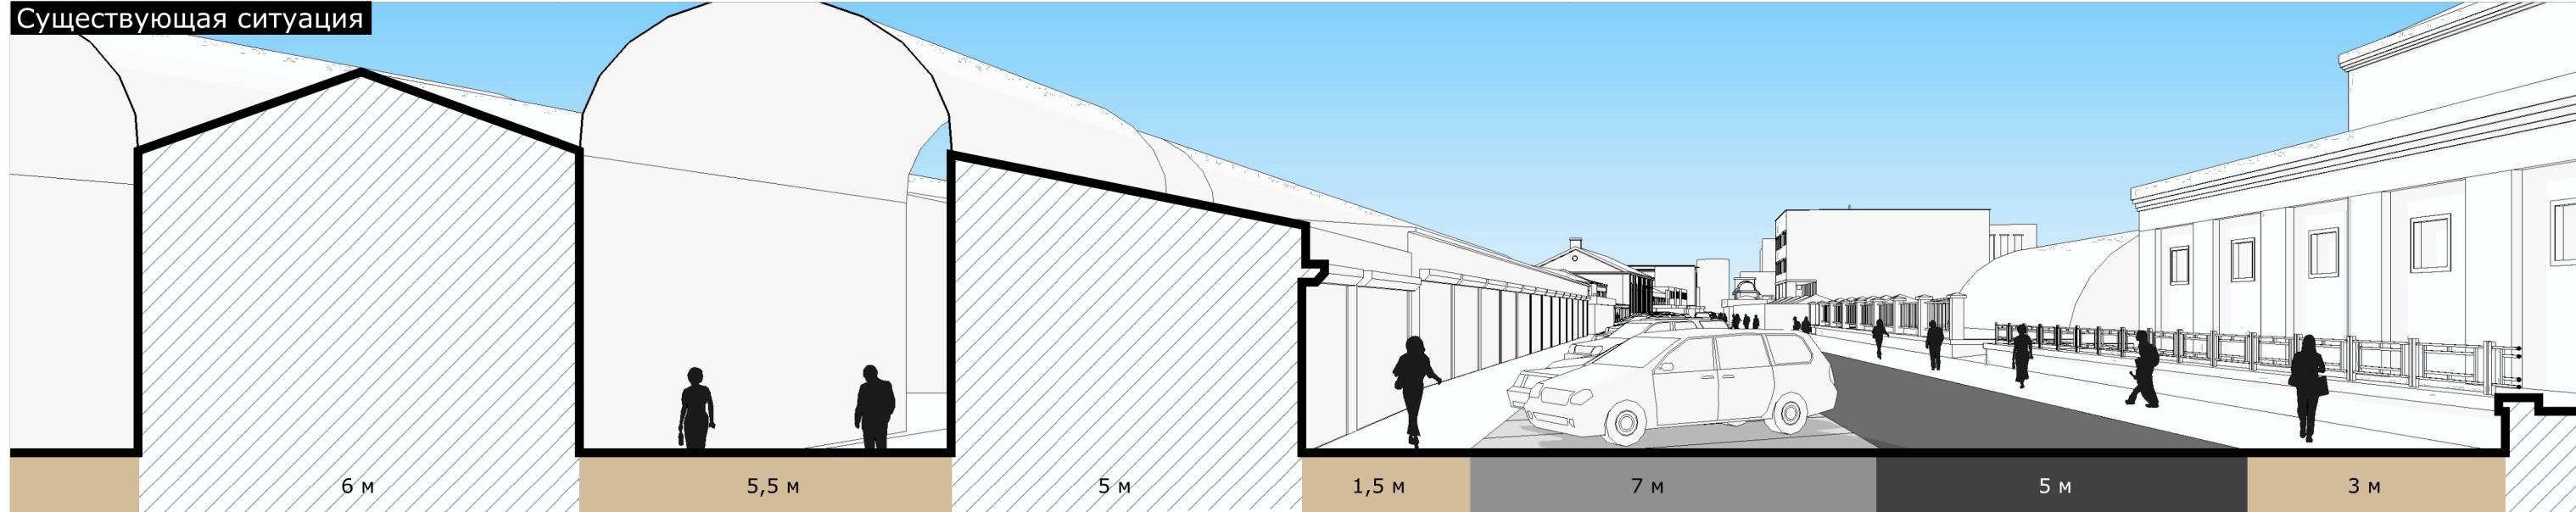

Разрез 3 — концепция

