

Благоустройство сквера , расположенного по адресу:
г.Калининград, ул. Свободная – ул. Дм. Донского.



ВЕДОМОСТЬ ЧЕРТЕЖЕЙ

ЛИСТ	НАИМЕНОВАНИЕ	ПРИМЕЧАНИЕ
1	Общие данные	
2	Ситуационный план. Топографическая съемка М 1:500	
3	Схема планировочной организации земельного участка М 1:150	
4	План благоустройства сквера	
5	Фотофиксация на местности	
6	Видовая точка №1	
7	Видовая точка №2	
8	Видовая точка №3	
9	Видовая точка №4	
10	Элементы благоустройства (начало)	
11	Элементы благоустройства (окончание)	
12	Спецификация элементов благоустройства	
13	Колерный лист	

Общие данные.




Благоустраиваемая территория находится по адресу:
г.Калининград, ул. Свободная - ул. Дм. Донского.

Участок проектирования ограничен:
с севера – существующими многоквартирными жилыми домами;
с востока – существующими многоквартирными жилыми домами;
с запада – ул. Свободная;
с юга – ул. Дм.Донского.

Обустраиваемая часть газонов, площадок и тротуаров проектируется в увязке с существующими проездами и пешеходными дорожками.

Проект благоустройства территории включает в себя устройство сквера, с установкой скамеек, урн, освещения и высадку зеленых насаждений. При разработке сквера, размещении дорожек а так же расположении уличной мебели и малых архитектурных форм, были учтены основные пути движения пешеходов, расположение существующих зеленых насаждений и инженерных сетей.

						04/2018-ЭП			
						Благоустройство сквера , расположенного по адресу: г.Калининград, ул. Свободная - ул. Дм. Донского.			
Изм.	Кол.уч.	Лист	№ док.	Подпись	Дата		Стадия	Лист	Листов
							П	1	
Разраб.	Коновалов				06.18				
						Общие данные			

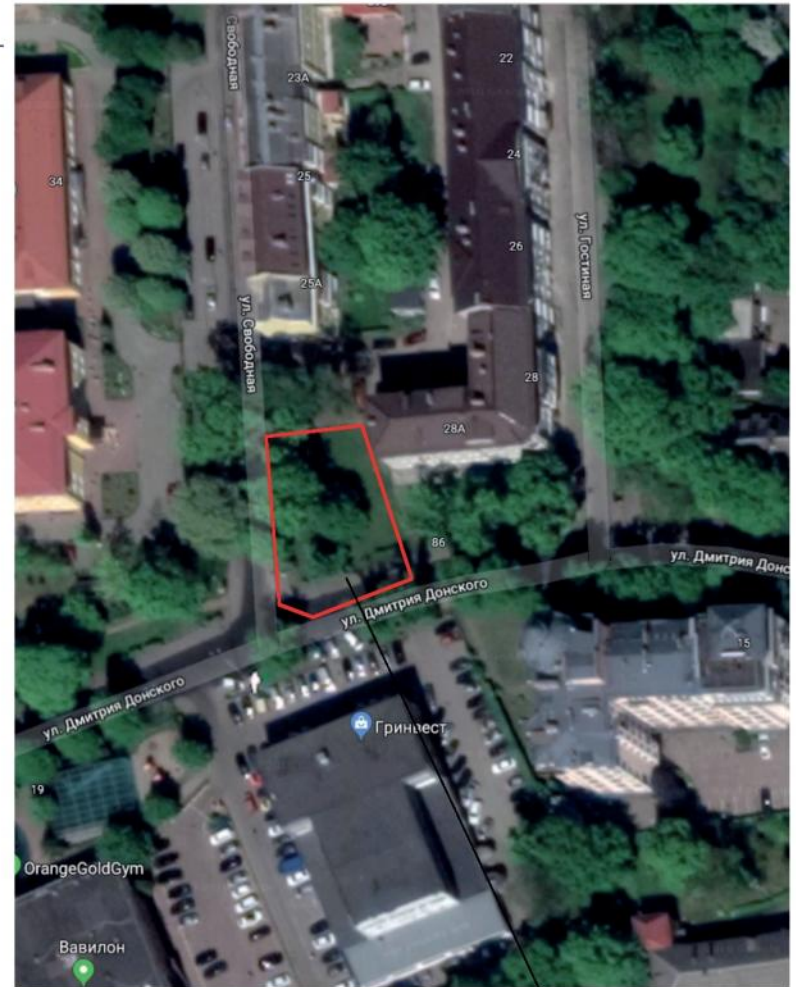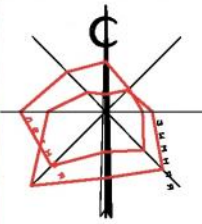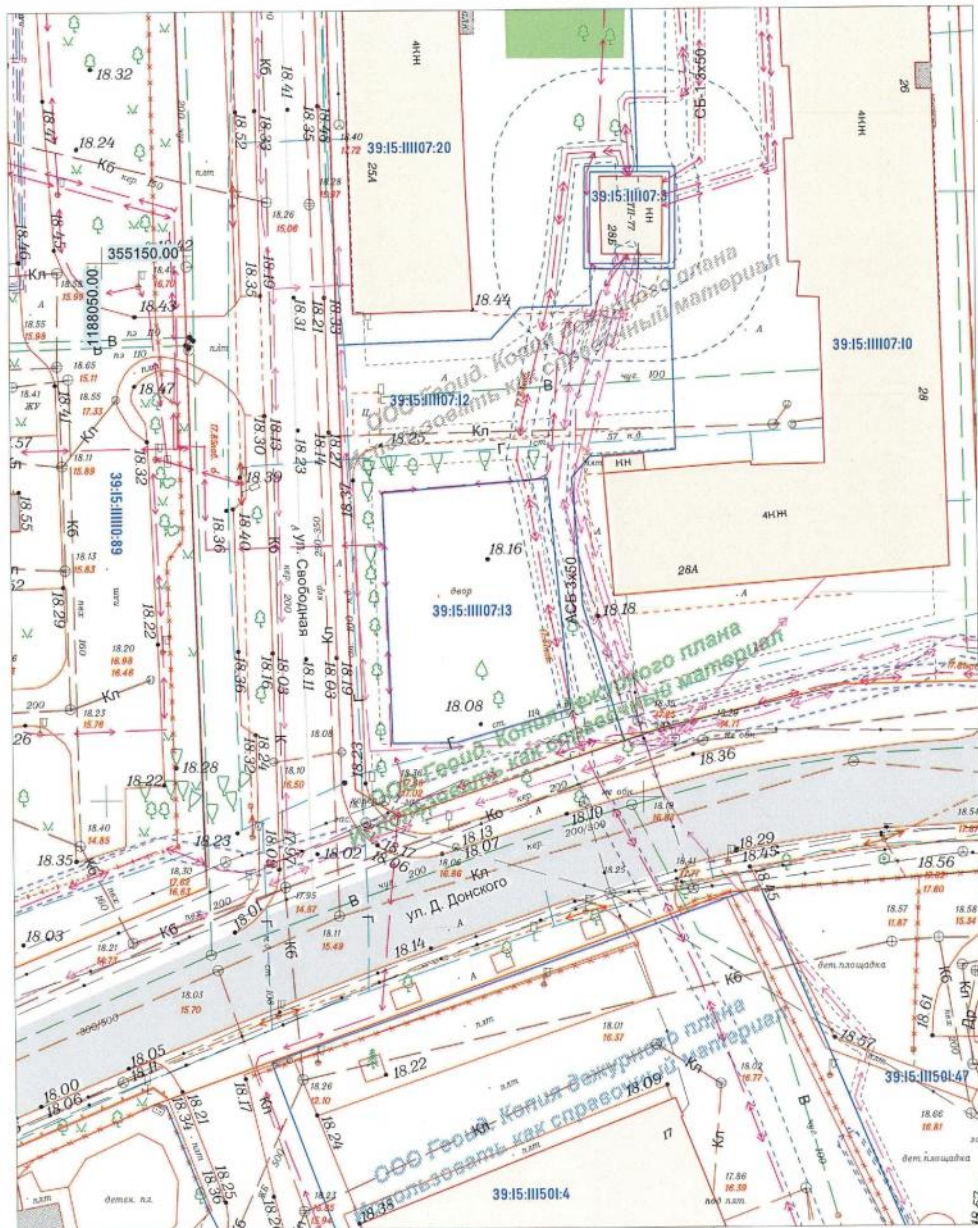


— Граница участка

— Проектируемый участок благоустройства

		2018				
Копия плана						
		г. Калининград	Масштаб	Лист	Листов	
		ул. Свободная - ул. Дм. Донского	1:500	1	1	
Зам. директора	Конашук В.В.	21.03.18	ООО "ТЕОИД ЗЕМ"			
Нач. отдела	Котвицкий И.И.	21.03.18				
Геодезист	Пашкова А.В.	21.03.18				
Должность	Фамилия	Подпись	Дата			

						04/2018-ЭП		
						Благоустройство сквера, расположенного по адресу: г. Калининград, ул. Свободная - ул. Дм. Донского.		
Изм.	Кол.уч.	Лист	№ док.	Подпись	Дата	Стадия	Лист	Листов
Разраб.	Коновалов				06.18	П	2	
						Ситуационный план объекта строительства. Топографический план М 1:500		

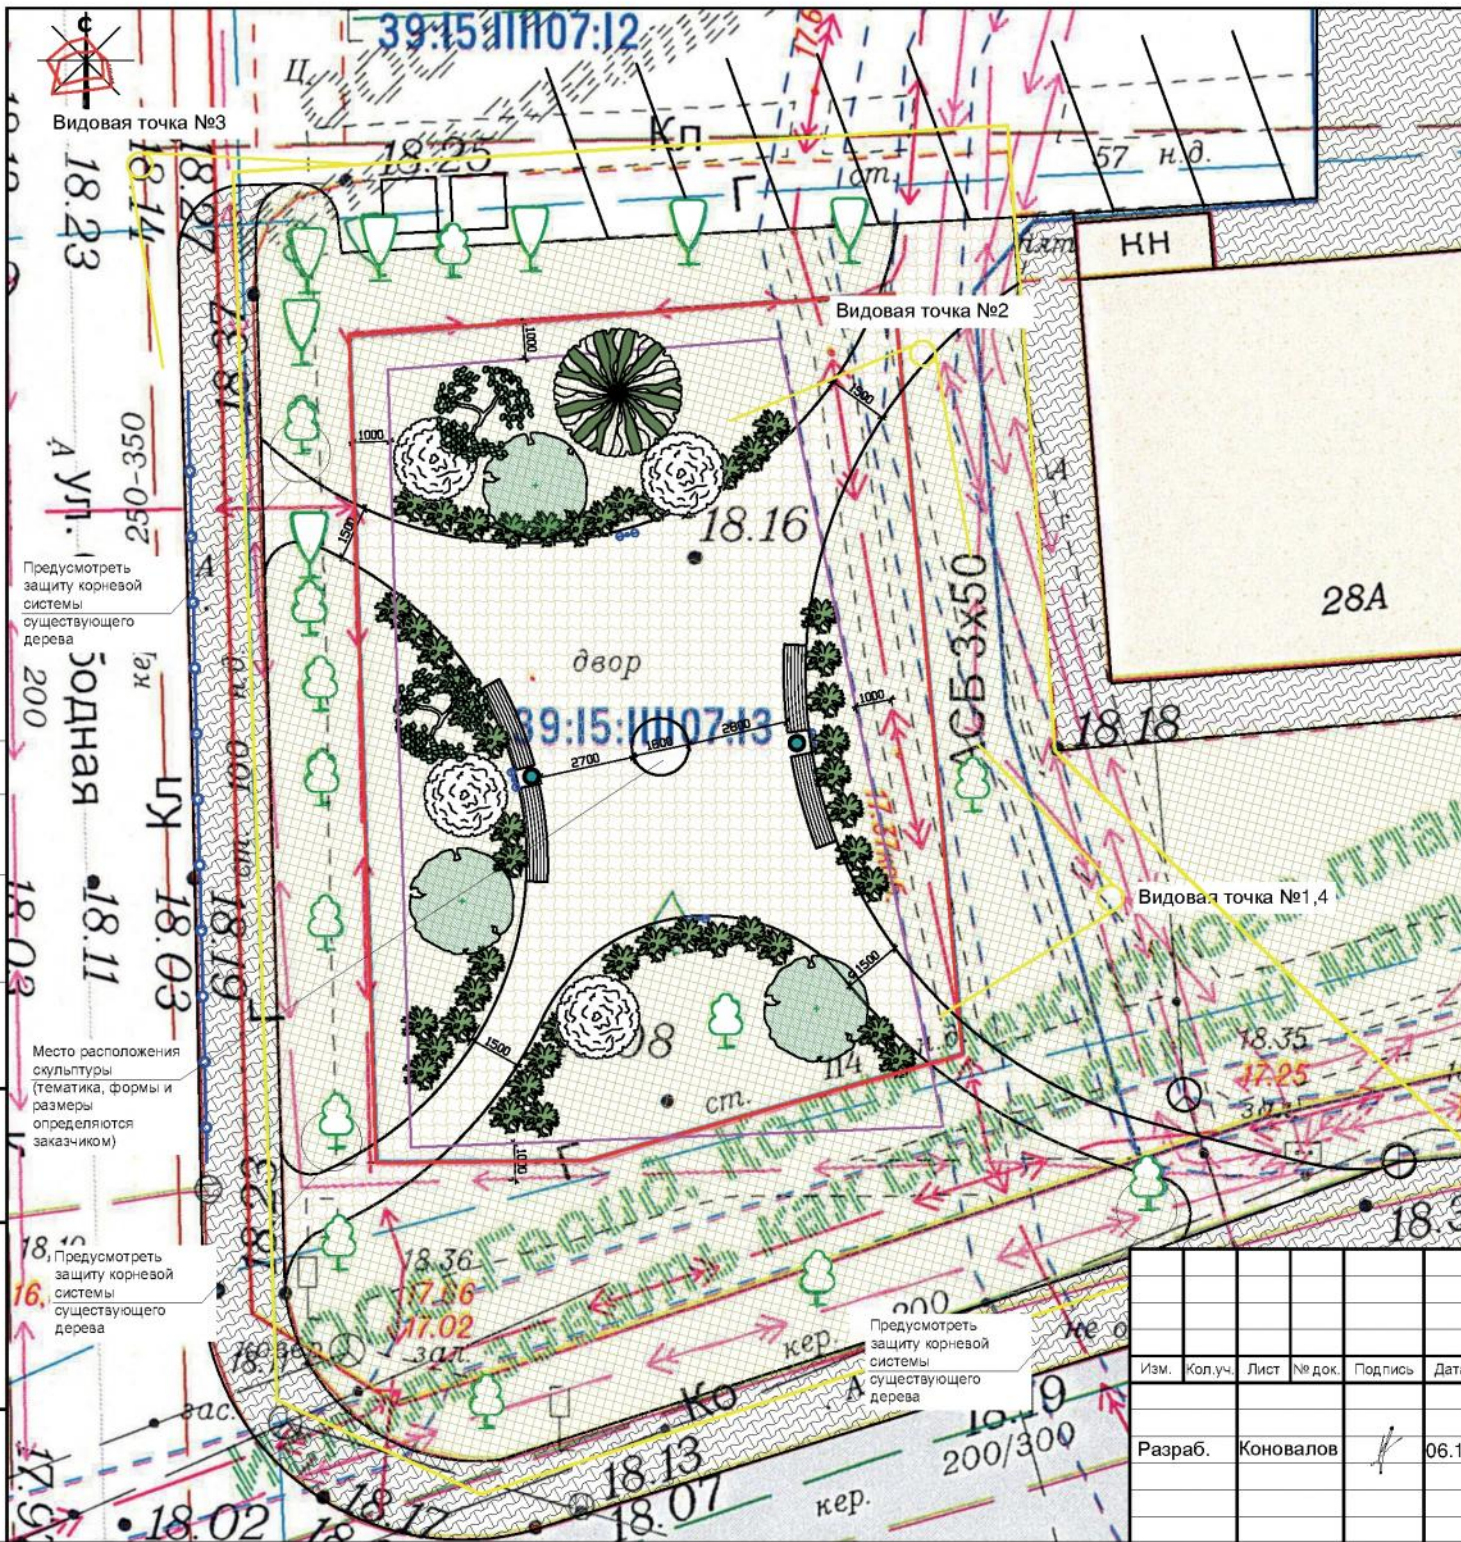

- Условные обозначения**
- Газон
 - Проектируемая тротуарная дорожка
 - Существующая тротуарная дорожка
 - Граница участка
 - Существующее ограждение
 - Граница охранной зоны электрокабеля
 - Граница благоустройства
 - Проектируемые урны
 - Проектируемые фонарные столбы
 - Проектируемые скамейки (антивандальные)

Предусмотреть защиту корневой системы существующего дерева

Место расположения скульптуры (тематика, формы и размеры определяются заказчиком)

Предусмотреть защиту корневой системы существующего дерева


Предусмотреть защиту корневой системы существующего дерева

Изм.	Кол.уч.	Лист	№ док.	Подпись	Дата
Разраб.	Коновалов				06.18

04/2018-ЭП			
Благоустройство сквера , расположенного по адресу: г.Калининград, ул. Свободная - ул. Дм. Донского.			
	Стадия	Лист	Листов
	П	3	
Схема планировочной организации земельного участка М 1:150			

Согласовано

И-№, № подл.	И-№, № подл.
Подп. и дата	Подп. и дата
И-№, № подл.	И-№, № подл.

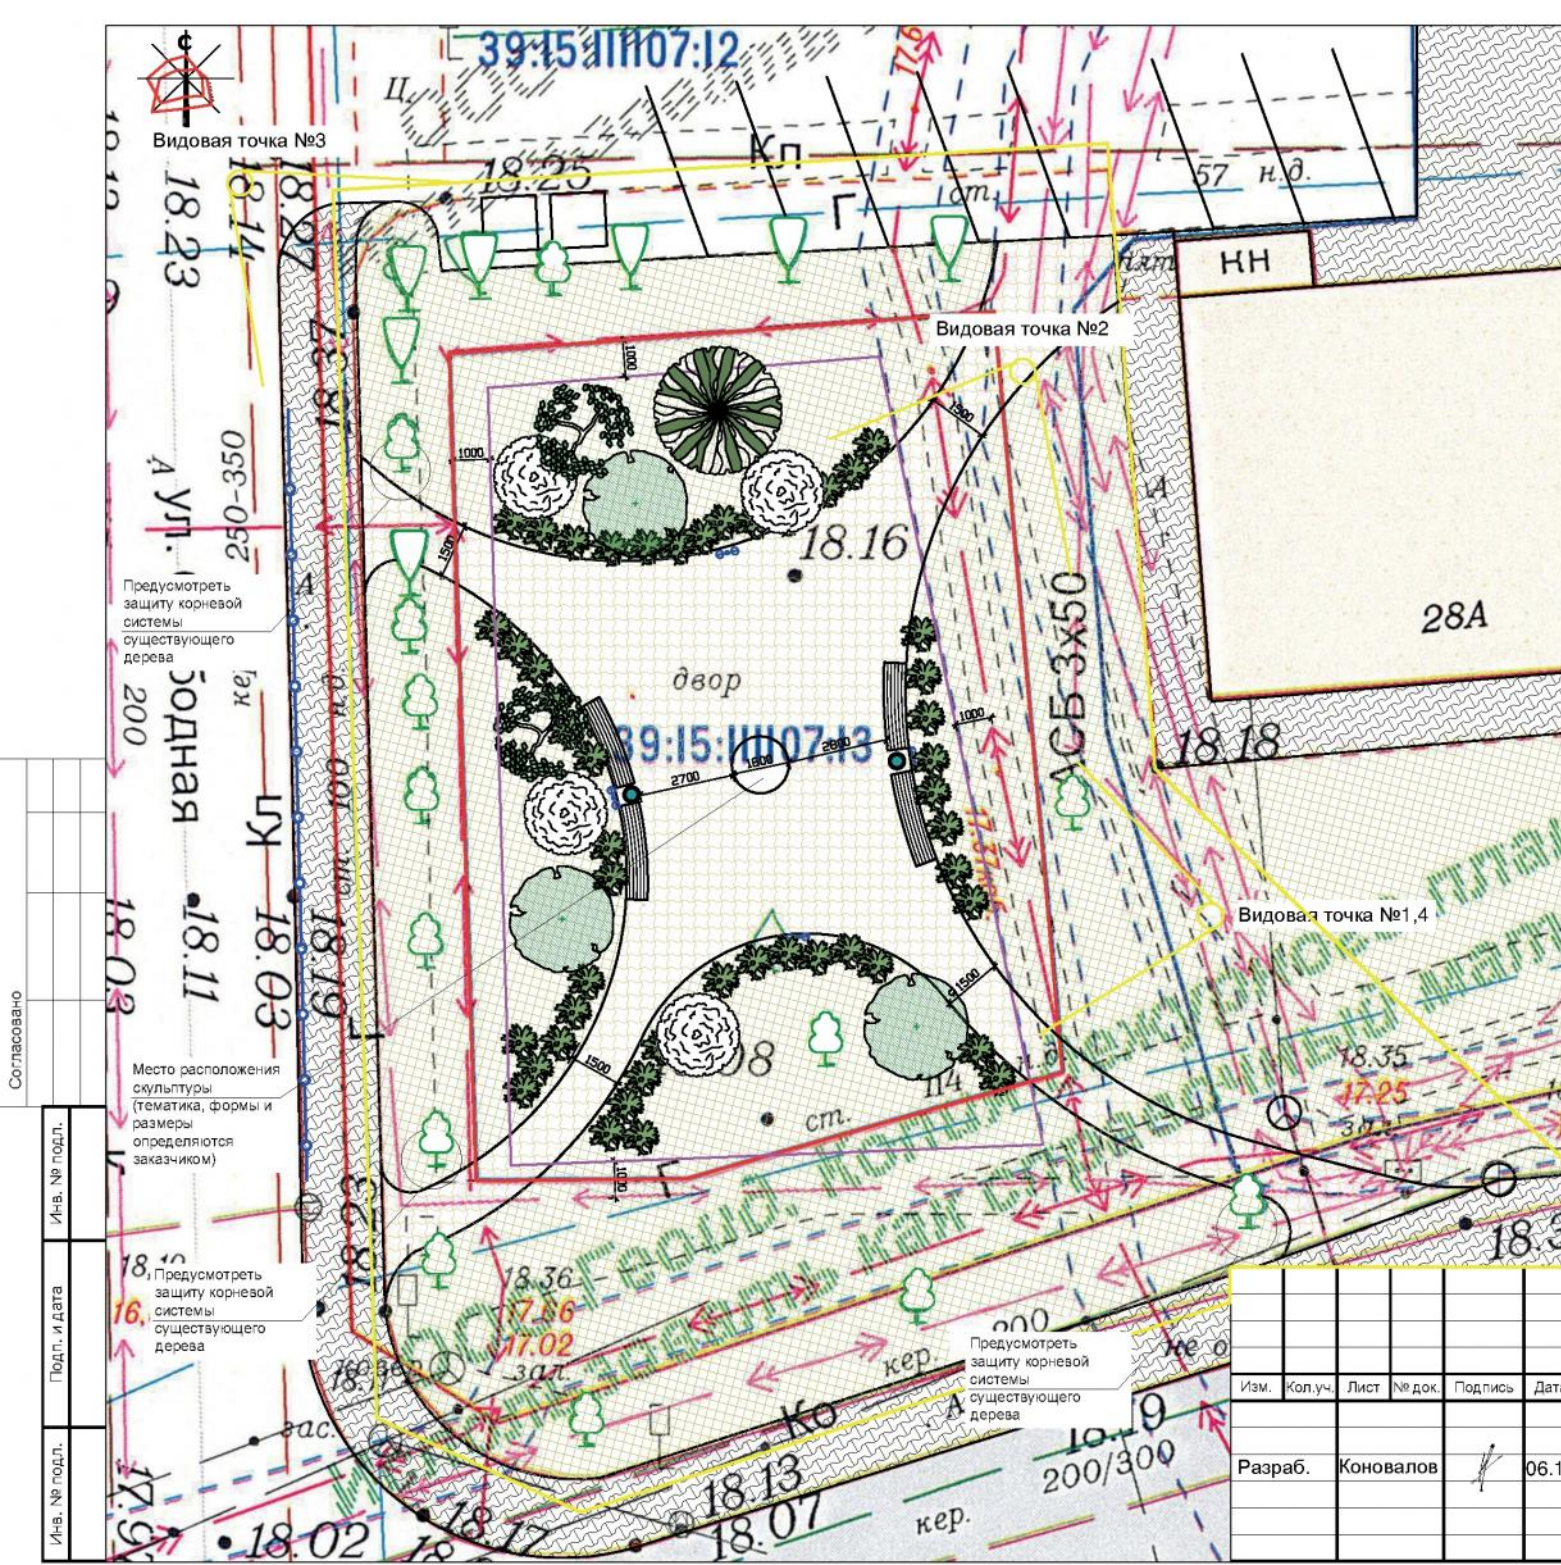

Экспликация зеленых насаждений.				
№	Обозначение на плане		Наименование	Кол-во
1		—	Существующие насаждения	-
2		—	Существующие насаждения	-
3		—	Существующие насаждения	-
4			Сирень обыкновенная	3шт.
5			Рябина пирамидальная	2шт.
6			Боярышник обыкновенный	4шт.
7			Ель сербская	1шт.
8			Можжевельник казацкий	58шт.

Условные обозначения	
	- Газон
	- Проектируемая тротуарная дорожка
	- Существующая тротуарная дорожка
	- Граница участка
	- Существующее ограждение
	- Граница охранной зоны электрокабеля
	- Граница благоустройства
	- Проектируемые урны
	- Проектируемые фонарные столбы
	- Проектируемые скамейки (антивандажные)

Согласовано

И.н.в. № подл.	И.н.в. № подл.
Подп. и дата	Подп. и дата
И.н.в. № подл.	И.н.в. № подл.

Изм.	Кол.уч.	Лист	№ док.	Подпись	Дата
Разраб.	Коновалов				06.18


04/2018-ЭП			
Благоустройство сквера, расположенного по адресу: г.Калининград, ул. Свободная - ул. Дм. Донского.			
Стадия	Лист	Листов	
П	4		
Схема благоустройства М 1:150			

Фотофиксация №1




Фотофиксация №2



						04/2018-ЭП		
						Благоустройство сквера , расположенного по адресу: г.Калининград, ул. Свободная - ул. Дм. Донского.		
Изм.	Кол.уч.	Лист	№ док.	Подпись	Дата	Стадия	Лист	Листов
						П	5	
Разраб.		Коновалов			06.18	Фотофиксация на местности		



						04/2018-ЭП		
						Благоустройство сквера , расположенного по адресу: г.Калининград, ул. Свободная - ул. Дм. Донского.		
Изм.	Кол.уч.	Лист	№ док.	Подпись	Дата	Стадия	Лист	Листов
						П	6	
Разраб.		Коновалов			06.18	Видовая точка №1		



Фонарный столб ФС-1

Стальной фонарный столб Монреаль 1

Назначение:

Используется в качестве функционального и декоративного освещения улиц, парков, проспектов, скверов, дворов и других общественных мест. Подходит как для дачи и сада, так и для мест муниципального назначения.

Габаритные размеры:

Длина: 350мм
 Ширина: 350мм
 Высота: от 2,5 до 4 метров (основание) от 2,94 до 4,44 метров (габаритная)

Свидетельство о приемке:



_____ з. Дата выпуска.

Изготовитель:

ООО "ХоббиКа" 111402, г. Москва, ул. Кетчерскую, дом 13

Упаковка:

Стрейч-пленка, воздушно-пузырчатую пленку, скотч

Покрытие:


Порошковое полимерное покрытие по каталогу RAL

Комплектация:

Цельносварной металлический столб: 1шт.
 Лючок для ревизионного окошка: 1шт.
 Закладная деталь: не комплектуется, приобретается отдельно
 Светильник с патроном E-27 под лампы накаливания или энергосберегающие до 100 Вт: 1шт.
 DIN рейка: 1шт.

Сборка и монтаж:

1. Освободить изделие от упаковки. Проверить комплектность, ознакомиться с паспортом.
2. Закладка кабеля, как правило, осуществляется на глубину в пределах 0,8-1м. В случае прохождения кабеля под магистральной автодорогой, его заглубление должно быть не менее 1,25-1,5 м от уровня почвы. Если электрокабель не имеет достаточно прочной защитной оболочки, то его монтаж проводят в специальных электротехнических трубах, жесткость которых выбирается с учетом рыхлости почвы и степени вероятности возникновения нежелательных механических повреждений. Рытье траншеи осуществляется до того, как будет проведена установка закладной детали.
3. Установка производится бетонированием закладной детали (глубина 1,2 метра) с последующим креплением цельносварного металлического столба болтовым соединением.
4. Затем, с помощью стальной проволоки, протягиваем электрокабель от ревизионного окошка до места крепления светильника. Присоединяем провода с помощью клемника.
5. Производим установку и крепление светильника к столбу с помощью установочных винтов, идущих в комплекте со светильником.

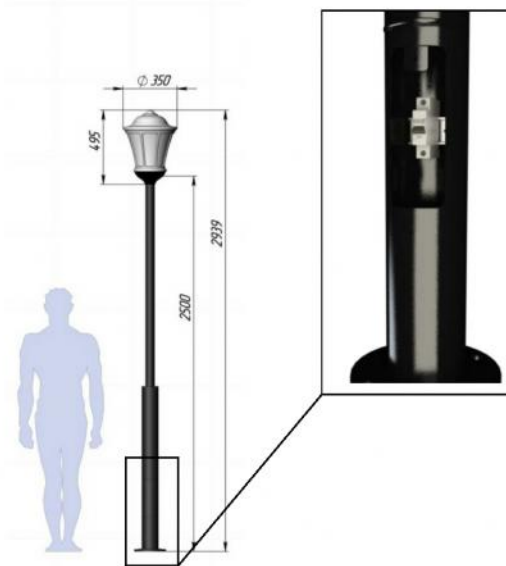

www.hobbyka.ru

						04/2018-ЭП		
						Благоустройство сквера, расположенного по адресу: г.Калининград, ул. Свободная - ул. Дм. Донского.		
Изм.	Кол.уч.	Лист	№ док.	Подпись	Дата	Стадия	Лист	Листов
						П	10	
Разраб.						Элементы благоустройства (начало)		
Коновалов								

Урна У-5



ПОЛНОЕ НАЗВАНИЕ

Урна историческая

МАТЕРИАЛ

Сталь (горячее или холодное цинкование, порошковое покрытие)

ГАБАРИТЫ

Диаметр: 0,53 м
Высота: 0,9 м
Объем: 70 л


ТЕХНИЧЕСКИЕ ХАРАКТЕРИСТИКИ

Долговечность: 15 лет



Скамья С-1

(индивидуального изготовления)

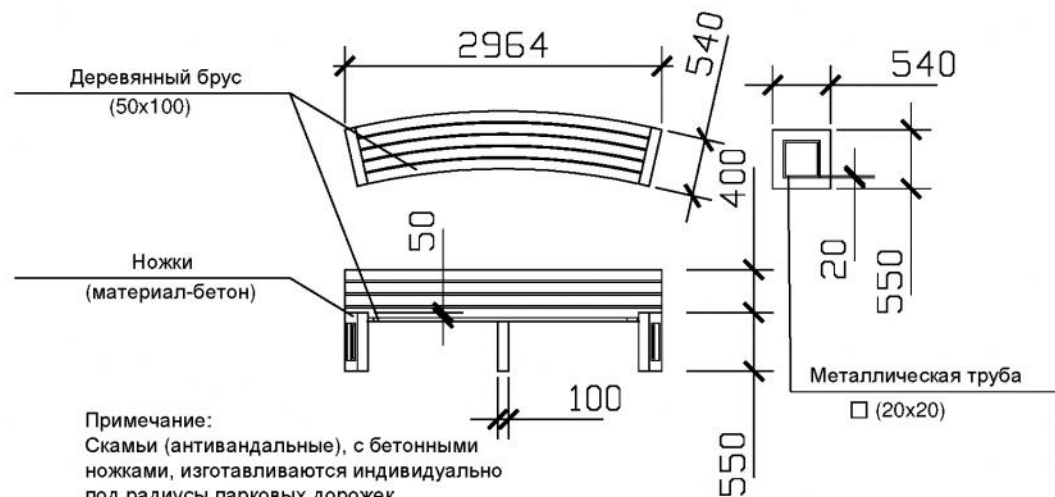

						04/2018-ЭП		
						Благоустройство сквера, расположенного по адресу: г.Калининград, ул. Свободная - ул. Дм. Донского.		
Изм.	Кол.уч.	Лист	№ док.	Подпись	Дата	Стадия	Лист	Листов
						П	11	
Разраб.		Коновалов			06.18	Элементы благоустройства (окончание)		

Спецификация элементов благоустройства


Марка	Наименование	Кол-во, шт.	Примечание
Уличная мебель			
ФС-1	Фонарный столб Монреаль 1	6	материал-сталь
У-5	Урна историческая	2	материал-сталь
С-1	Скамья	4	антивандальная

Озеленение, покрытие дорожек

№	Наименование	М.кв	Примечание
1	Площадь тротуарной плитки, в том числе:	172,63	
	В границах участка	134,62	
	В границах благоустройства	38,01	
2	Бордюрный камень (м.пог.), в том числе:	119,00	
	в границах земельного участка	92,00	
	в границах благоустройства	27,00	
3	Площадь озеленения:	598,37	
	в границах земельного участка	220,83	
	в границах благоустройства	377,54	

Экспликация зеленых насаждений.

№	Обозначение на плане		Наименование	Кол-во
4			Сирень обыкновенная	3шт.
5			Рябина пирамидальная	2шт.
6			Боярышник обыкновенный	4шт.
7			Ель сербская	1шт.
8			Можжевельник казацкий	58шт.

						04/2018-ЭП					
						Благоустройство сквера, расположенного по адресу: г.Калининград, ул. Свободная - ул. Дм. Донского.					
Изм.	Кол.уч.	Лист	№ док.	Подпись	Дата			Стадия	Лист	Листов	
					06.18			П	12		
						Спецификация элементов благоустройства					

