


## СИТУАЦИОННЫЙ ПЛАН М 1:2000

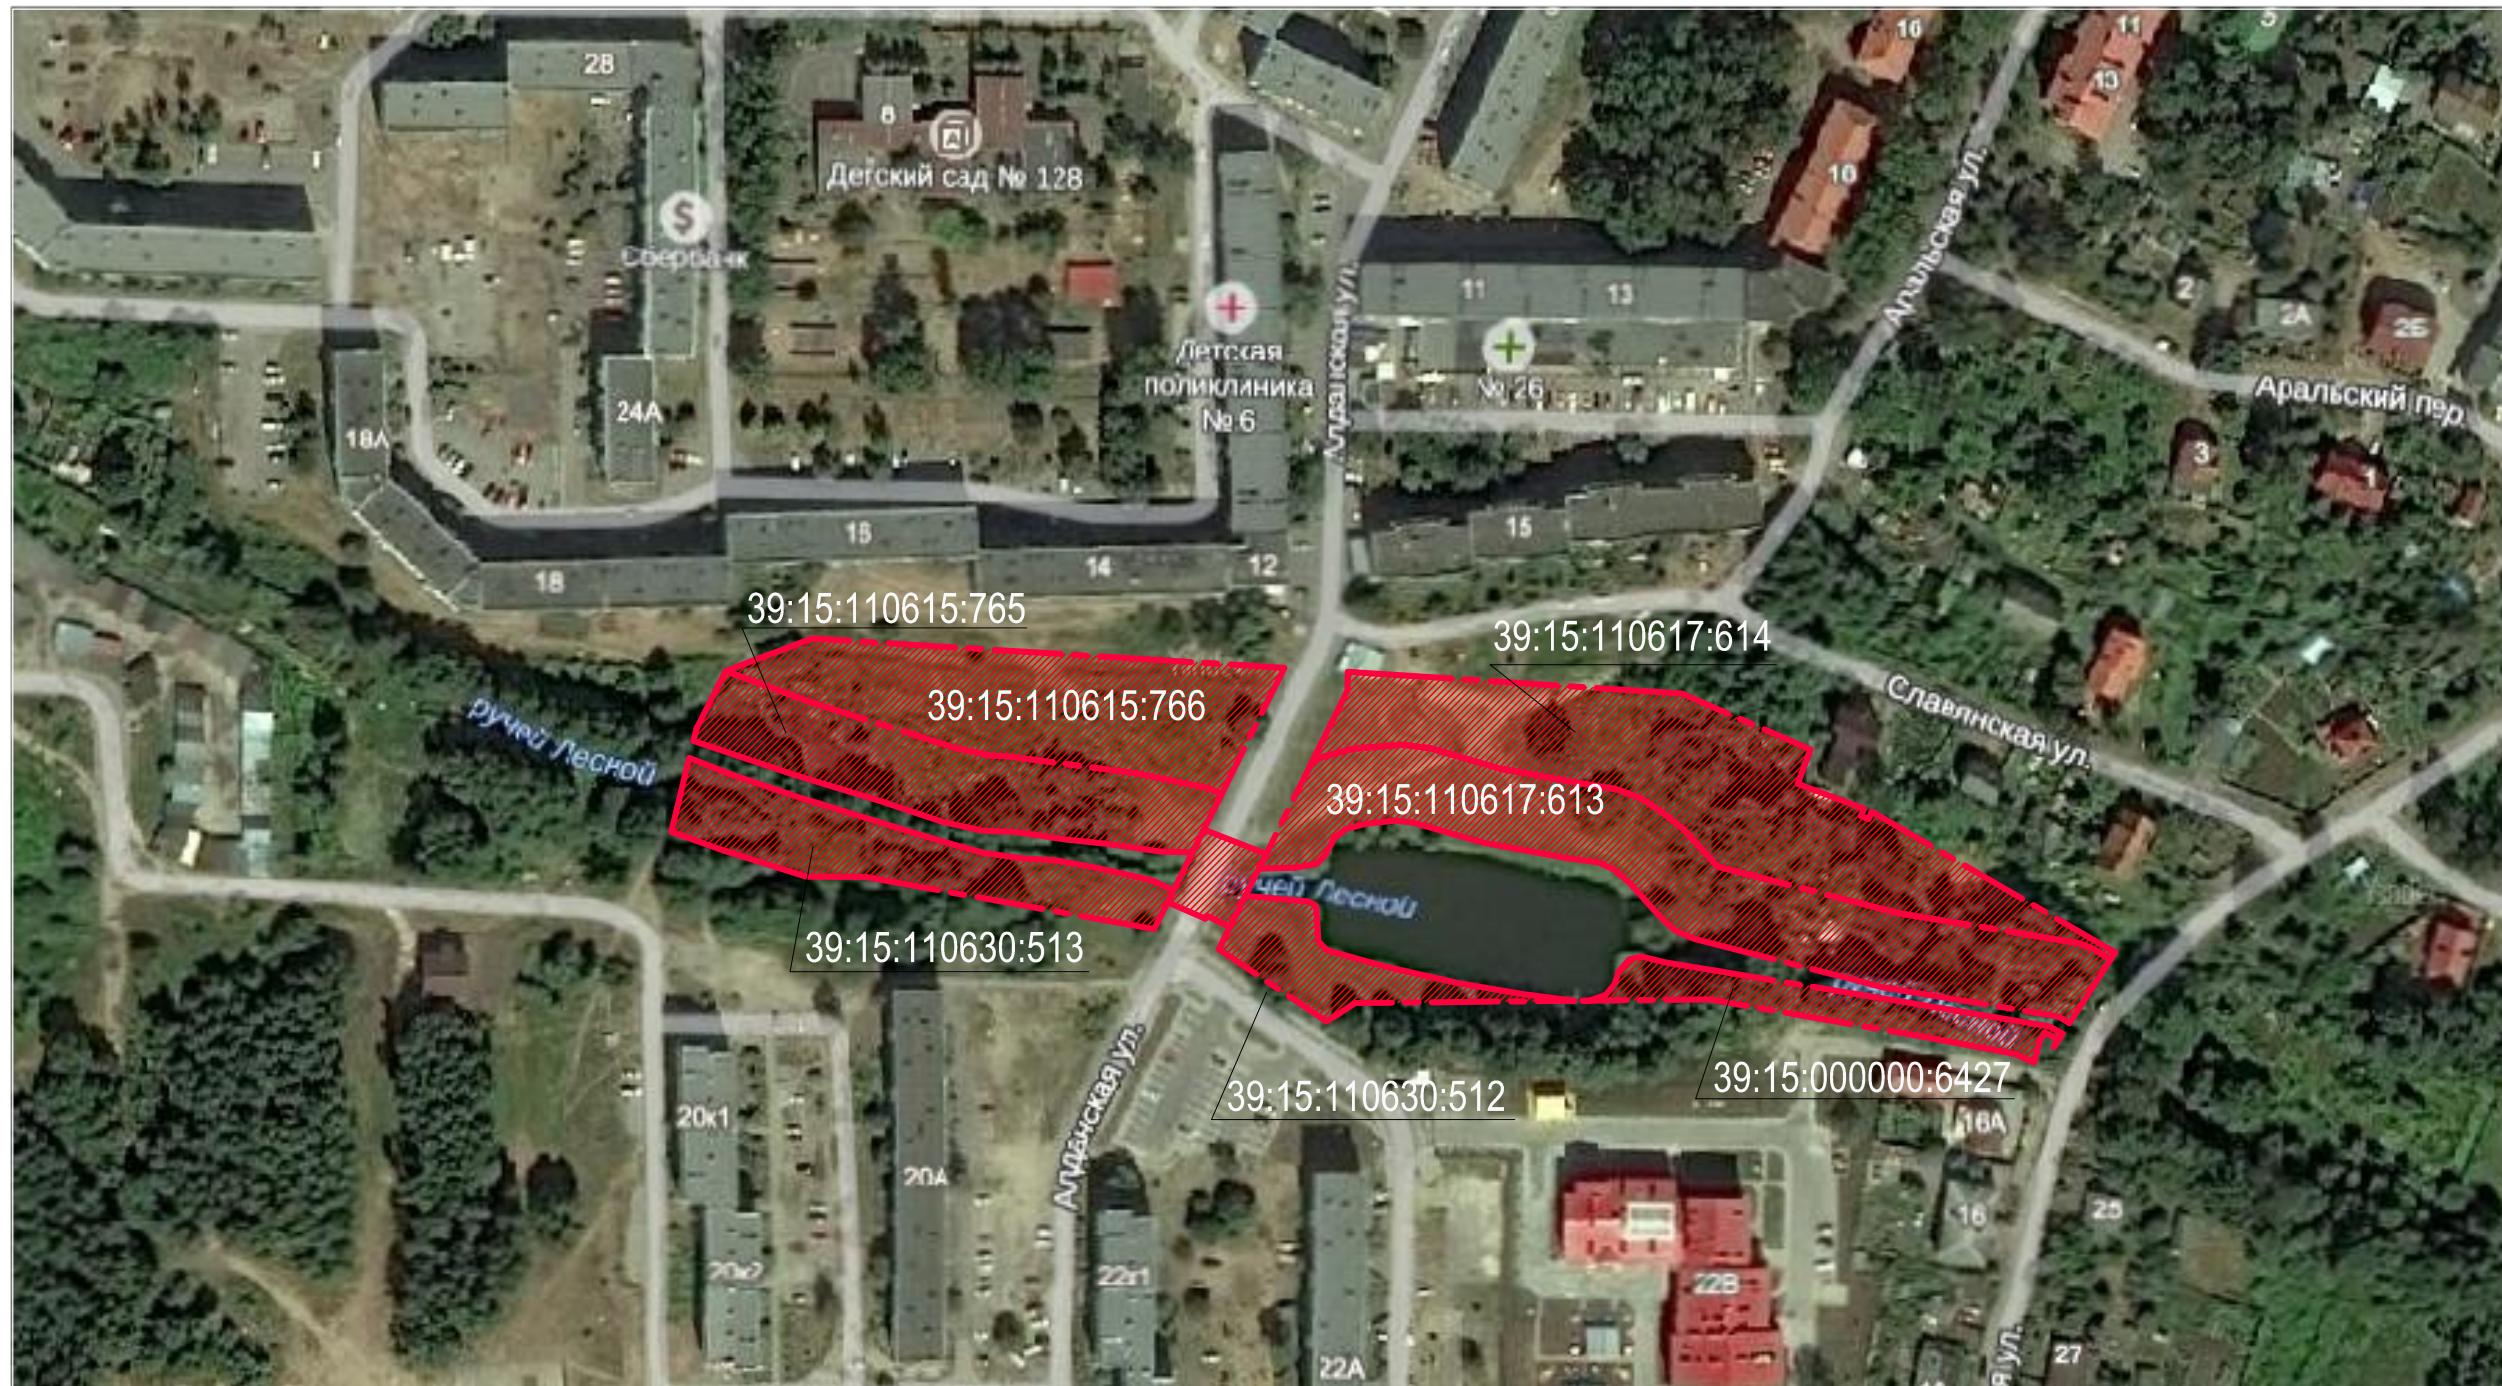

|              |              |              |
|--------------|--------------|--------------|
| Инв. № подп. | Подп. и дата | Взам. инв. № |
|--------------|--------------|--------------|

### УСЛОВНЫЕ ОБОЗНАЧЕНИЯ



- граница производства работ

|  |          |      |        |         |      | РПр-15-079-ГП                   |
|--|----------|------|--------|---------|------|---------------------------------|
| Благоустройство сквера по ул. Алданской (в районе ручья Лесной) в поселке им. А.Космодемьянского |          |      |        |         |      |                                 |
|  |          |      |        |         |      |                                 |
| Изм.   | Кол.уч.  | Лист | Н.док. | Подпись | Дата |                                 |
| ГИП  | Навицкас |      | 10.15  |         |      |                                 |
| Разработал   | Ушакова  |      | 10.15  |         |      |                                 |
| Н.контр.   | Гречева  |      | 10.15  |         |      |                                 |
| Ситуационный план<br>М 1:2000  |          |      |        |         |      | Ситуационный план<br>М 1:2000   |
|  |          |      |        |         |      | ООО "Р-Проект"<br>г.Калининград |
|  |          |      |        |         |      |                                 |